


PRZEKRÓJ 2-2
ul. Wazów
skala 1 : 50

UWAGA!
-ODTWORZENIE WARSTWY ŚCIERALNEJ NALEŻY WYKONAĆ NA CAŁEJ SZEROKOŚCI JEZDNI
-DOKŁADNE USYTUOWANIE PROJEKTOWANEGO KANAŁU SANITARNEGO WG BRANŻY TECHNOLOGICZNEJ (NA POWYŻSZYM RYSUNKU PRZEBIEG W/W SIECI POKAZANO SCHEMATYCZNIE W MIEJSCU WYKONANIA DANEGO PRZEKROJU)

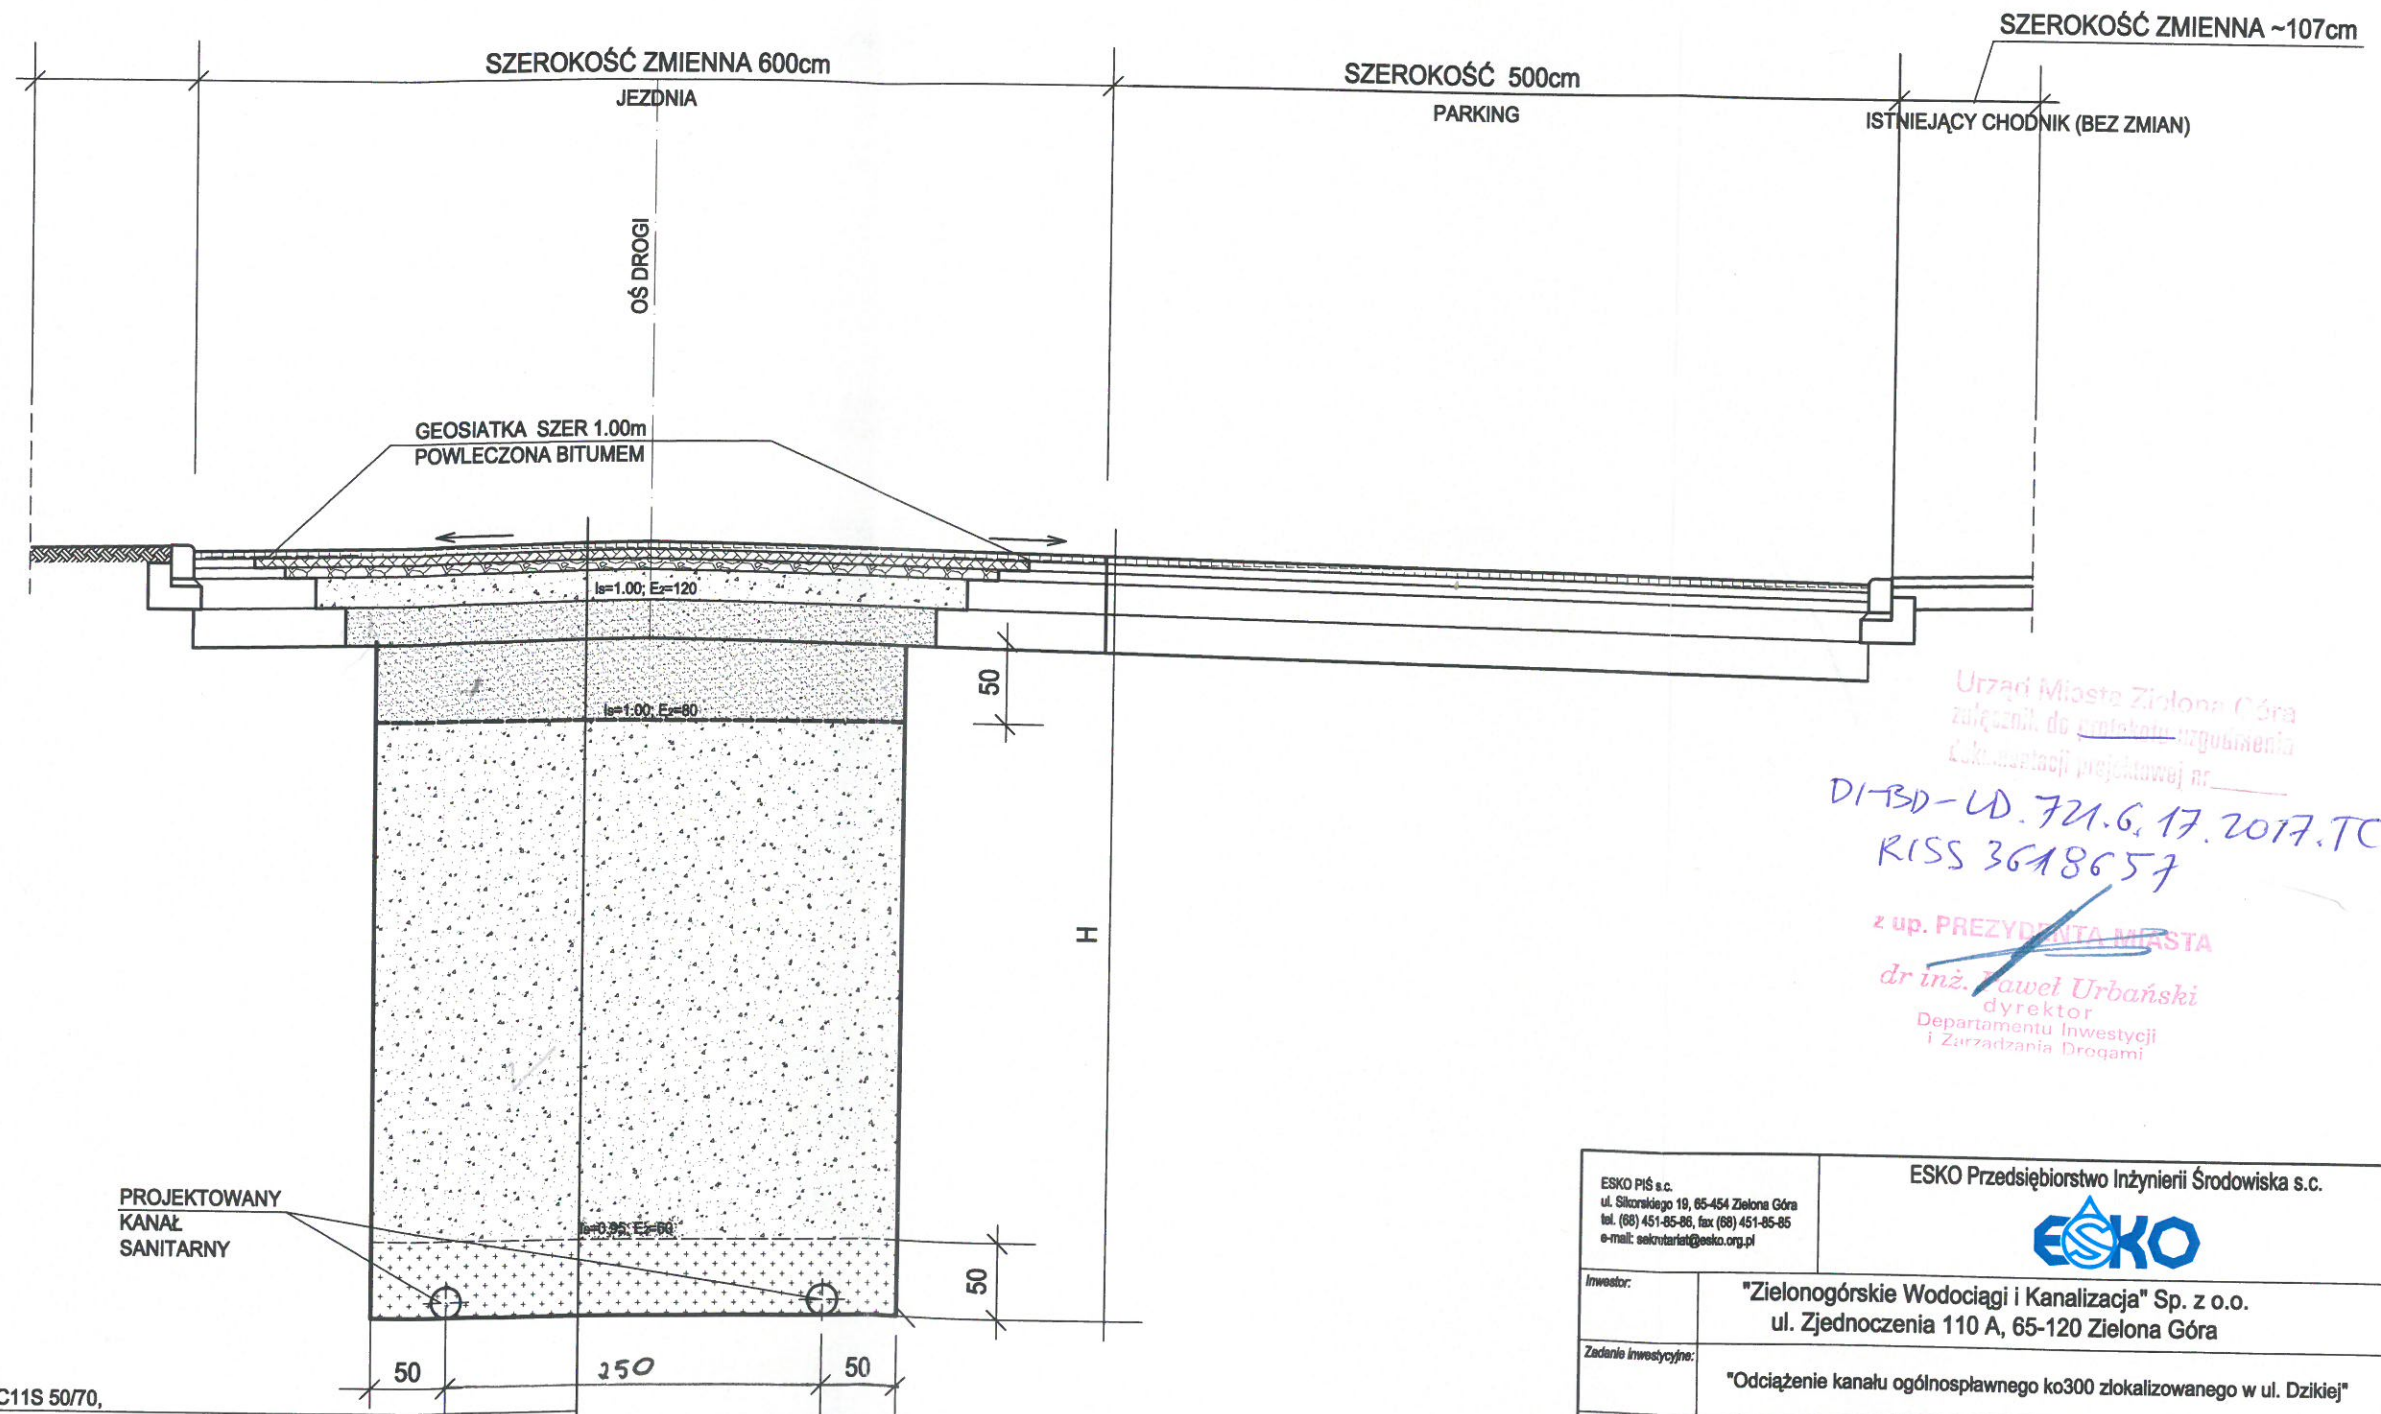

- WARSTWA ŚCIERALNA GR. 5cm Z BETONU ASFALTOWEGO AC11S 50/70,
- WARSTWA WIAŻĄCA GR. 6cm Z BETONU ASFALTOWEGO AC16W 35/50,
- PODBUDOWA ZASADNICZA GR. 7cm Z BETONU ASFALTOWEGO AC22P 35/50,
- PODBUDOWA GR. 20cm Z KRUSZYWA ŁAMANEGO NATURALNEGO O FRAKCJI 0/31,5mm STABILIZOWANEGO MECHANICZNIE
- WARSTWA GR. 25cm GRUNTU STABILIZOWANEGO SPOIWEM,
- GRUNT RODZIMY, NOŚNOŚĆ G1

Urząd Miasta Zielona Góra
związany do zastawki uzgodnienia
z zastawki projektowej nr _____
DI-30-LD.721.G.17.2017.TC
RISS 3618657
z up. PREZYDENTA MIASTA
dr inż. Paweł Urbański
dyrektor
Departamentu Inwestycji
i Zarządzania Drogi

ESKO PIŚ s.c. ul. Słaczkiego 19, 65-454 Zielona Góra tel. (68) 451-85-86, fax (68) 451-85-85 e-mail: sekretariat@esko.org.pl		ESKO Przedsiębiorstwo Inżynierii Środowiska s.c. 	
Investor:	"Zielonogórskie Wodociągi i Kanalizacja" Sp. z o.o. ul. Zjednoczenia 110 A, 65-120 Zielona Góra		
Zadanie inwestycyjne:	"Odciażenie kanału ogólnospławnego ko300 zlokalizowanego w ul. Dzikiej"		
Objekt:	KANAŁ OGÓLNOŚPLAWNY DN300		
Adres obiektu:	działka nr 85, 102/1, 48 - obręb 19 ZIELONA GÓRA		
Stadium projektu:	PROJEKT BUDOWLANY	Skala:	1:50
Branża:	DROGOWA		
Tytuł rysunku:	PRZEKRÓJ 2-2		Rys. nr: D-3
Imię i nazwisko:	Imię i nazwisko:	Numer uprawnień:	Podpis/data:
Przebieg:	Przebieg:	Upr. bud. numer 04/05/ZG do projektowania	