


PRZEKRÓJ 3-3 ul. Wazów skala 1 : 50

UWAGA!

-ODTWORZENIE WARSTWY ŚCIERALNEJ NALEŻY WYKONAĆ NA CAŁEJ SZEROKOŚCI JEZDNI
-DOKŁADNE USYTUOWANIE PROJEKTOWANEGO KANAŁU SANITARNEGO WG BRANŻY TECHNOLOGICZNEJ (NA POWYŻSZYM RYSUNKU PRZEBIEG W/W SIECI POKAZANO SCHEMATYCZNIE W MIEJSCU WYKONANIA DANEGO PRZEKROJU)

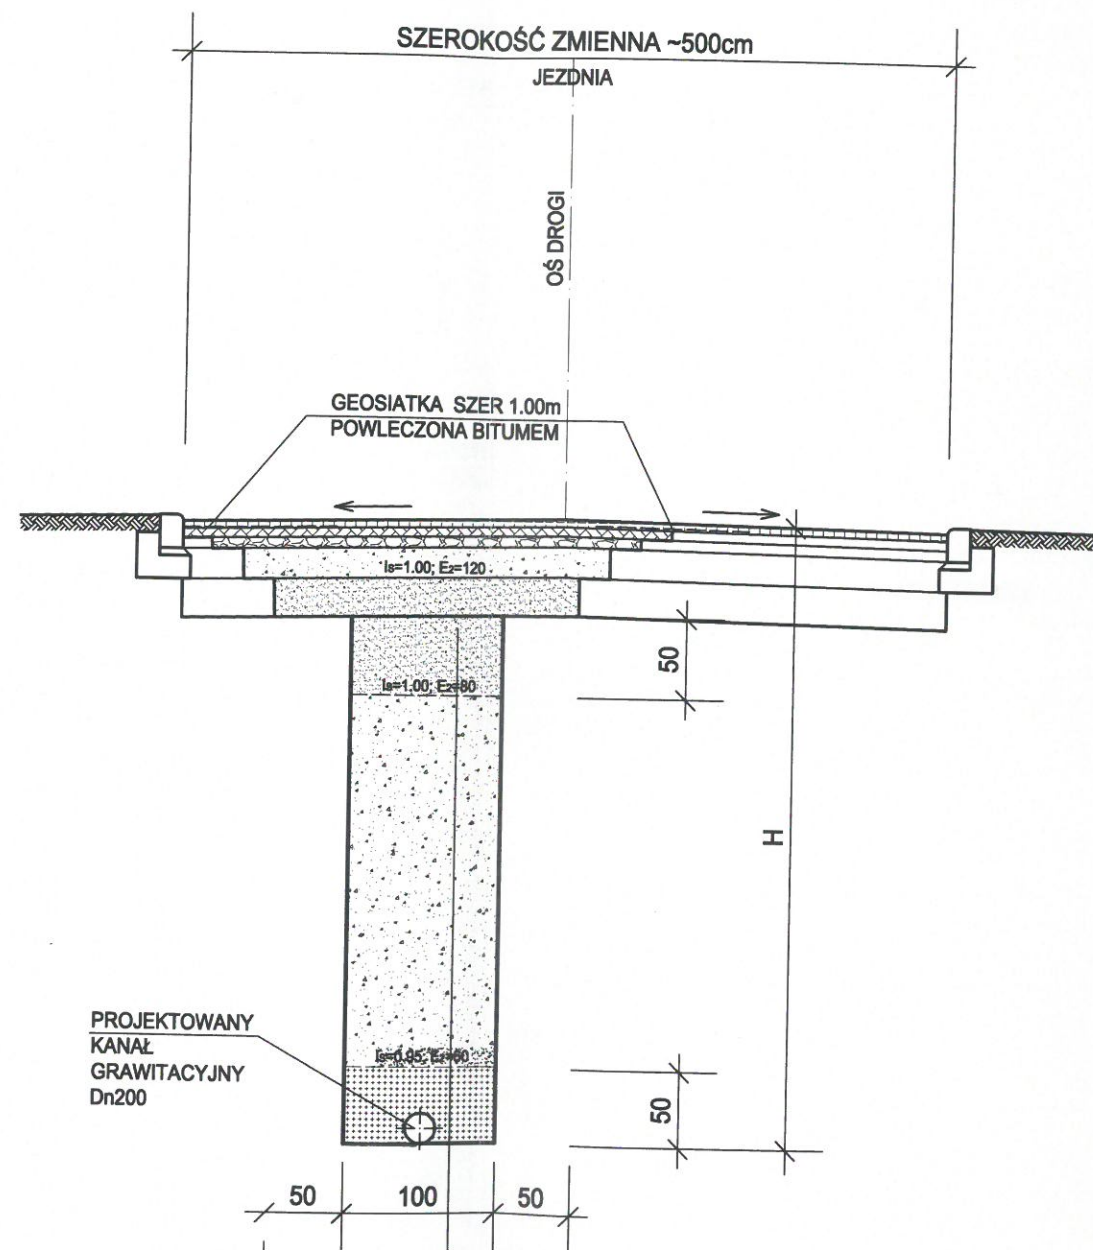

WARSTWA ŚCIERALNA GR. 5cm Z BETONU ASFALTOWEGO AC11S 50/70,
WARSTWA WIAŻĄCA GR. 6cm Z BETONU ASFALTOWEGO AC16W 35/50,
PODBUDOWA ZASADNICZA GR. 7cm Z BETONU ASFALTOWEGO AC22P 35/50,
PODBUDOWA GR. 20cm Z KRUSZYWA ŁAMANEGO NATURALNEGO O FRAKCJI 0/31,5mm STABILIZOWANEGO MECHANICZNIE,
WARSTWA GR. 25cm GRUNTU STABILIZOWANEGO SPOIWEK,
GRUNT RODZIMY, NOŚNOŚĆ G1

Urząd Miasta Zielona Góra
załącznik do uchwały nr 1/2017
z dnia 17.06.2017 r.
DI-BD-LD.721.6.17.2017.TC
RISS 3618657

z up. PREZYDENTA MIASTA
dr inż. Paweł Urbański
dyrektor
Departamentu Inwestycji
i Zarządzania Drogami

ESKO PIŚ s.c. ul. Sikorskiego 19, 65-454 Zielona Góra tel. (68) 451-85-88, fax (68) 451-85-85 e-mail: esko@piś.esko.org.pl		ESKO Przedsiębiorstwo Inżynierii Środowiska s.c.	
Investor:		"Zielonogórskie Wodociągi i Kanalizacja" Sp. z o.o. ul. Zjednoczenia 110 A, 65-120 Zielona Góra	
Zadanie inwestycyjne:		"Odciażenie kanału ogólnospławnego ko300 zlokalizowanego w ul. Dzikiej"	
Obiekt:		KANAŁ OGÓLNOŚPLAWNY DN300	
Adres obiektu:		działka nr 85, 102/1, 48 - obręb 19 ZIELONA GÓRA	
Stadium projektu:		PROJEKT BUDOWLANY	
Branka:		DROGOWA	
Tytuł rysunku:		PRZEKRÓJ 3-3	
Imię i nazwisko:		Numer uprawnień:	
Projektował: Jerzy Bielski		Upr. bud. numer 04/05/ZG do projektowania w spec. drogowej	
Skala:		1:50	
Rys. nr:		D-4	