


PRZEKRÓJ 4-4 ul. Wazów skala 1 : 50

UWAGA!

-ODTWORZENIE WARSTWY ŚCIERALNEJ NALEŻY WYKONAĆ NA CAŁEJ SZEROKOŚCI JEZDNI
-DOKŁADNE USYTUOWANIE PROJEKTOWANEGO KANAŁU SANITARNEGO WG BRANŻY TECHNOLOGICZNEJ (NA POWYŻSZYM RYSUNKU PRZEBIEG W/W SIECI POKAZANO SCHEMATYCZNIE W MIEJSCU WYKONANIA DANEGO PRZEKROJU)

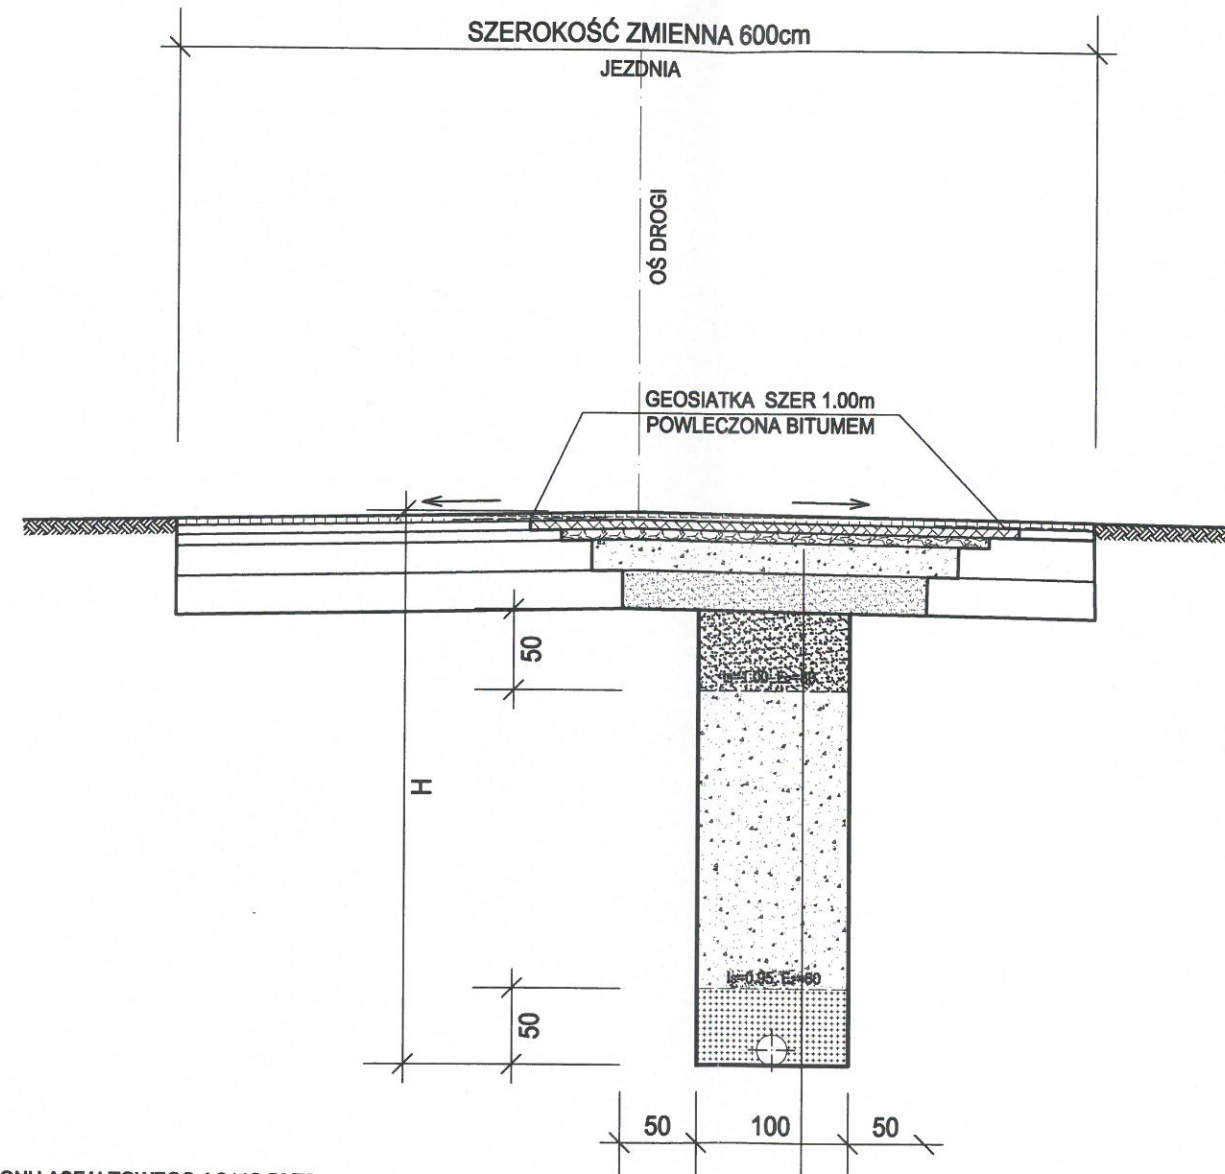

WARSTWA ŚCIERALNA GR. 5cm Z BETONU ASFALTOWEGO AC11S 50/70,
WARSTWA WIĄZĄCA GR. 6cm Z BETONU ASFALTOWEGO AC16W 35/50,
PODBUDOWA ZASADNICZA GR. 7cm Z BETONU ASFALTOWEGO AC22P 35/50,
PODBUDOWA GR. 20cm Z KRUSZYWA ŁAMANEGO NATURALNEGO O FRAKCJI 0/31,5mm STABILIZOWANEGO MECHANICZNIE,
WARSTWA GR. 25cm GRUNTU STABILIZOWANEGO SPOIWEM,
GRUNT RODZIMY, NOŚNOŚĆ G1

Urząd Miasta Zielona Góra
Załącznik do uchwały nr...
D-1-BD-10.721.6.17.2017.TC
R155 3618657
z up. PREZYDENTA MIASTA
dr inż. Paweł Urbaniński
dyrektor
Departamentu Inwestycji
i Zarządzania Drogami

ESKO PiS s.c. ul. Sikorskiego 19, 65-454 Zielona Góra tel. (68) 451-85-86, fax (68) 451-85-85 e-mail: sekretariat@esko.org.pl		ESKO Przedsiębiorstwo Inżynierii Środowiska s.c.	
Investor:		"Zielonogórskie Wodociągi i Kanalizacja" Sp. z o.o. ul. Zjednoczenia 110 A, 65-120 Zielona Góra	
Zadanie inwestycyjne:		"Odciażenie kanału ogólnospławnego ko300 zlokalizowanego w ul. Dzikiej"	
Obiekt:		KANAŁ OGÓLNOSPŁAWNY DN300	
Adres obiektu:		działka nr 85, 102/1, 48 - obręb 19 ZIELONA GÓRA	
Stadium projektu:		PROJEKT BUDOWLANY	Skala: 1:50
Branża:		DROGOWA	Rys. nr: D-5
Tytuł rysunku:		PRZEKRÓJ 4-4	
Imię i nazwisko:		Numer uprawnień:	Podpis:
Projektował:		Jerzy Bielski	Upr. bud. numer 04/05/ZG do projektowania w spec. drogowej