


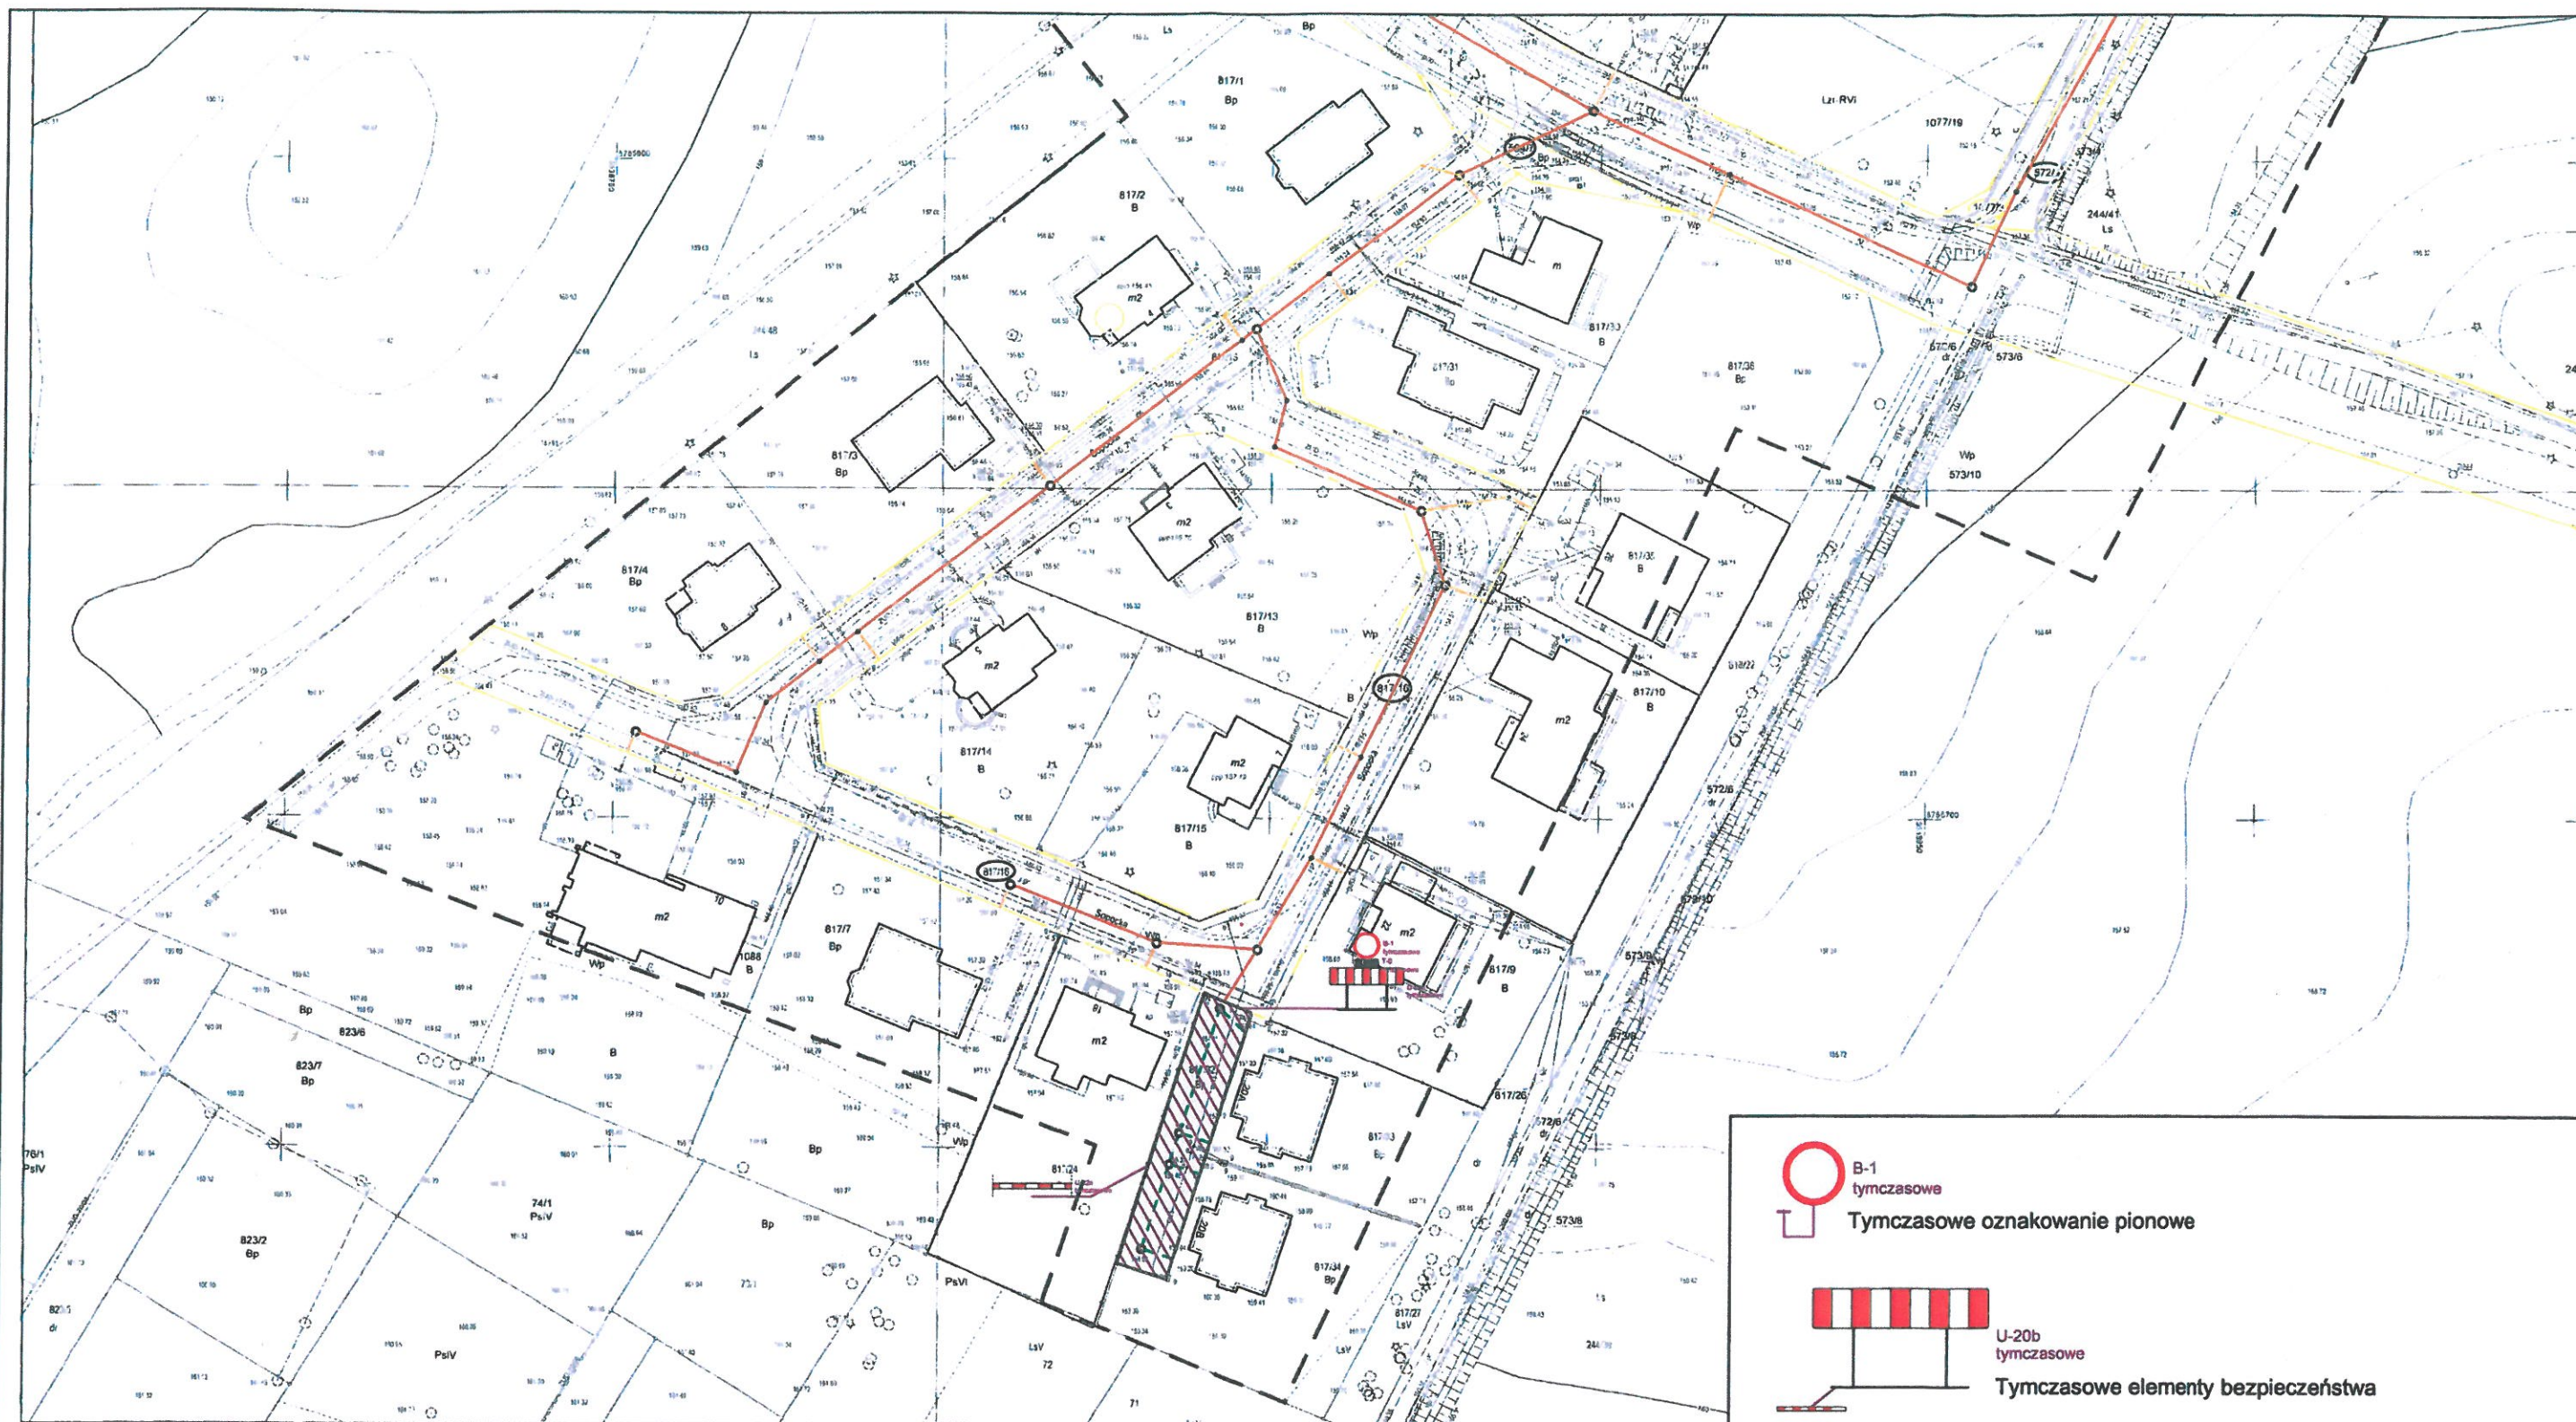

 B-1
 tymczasowe
 Tymczasowe oznakowanie pionowe

 U-20b
 tymczasowe
 Tymczasowe elementy bezpieczeństwa

ANI PRO

65-012 Zielona Góra, ul. Kaczeńcowa 10, tel. 509 791 365

BUDOWA KANALIZACJI SANITARNEJ W UL. PUCKA, SOPOCKIEJ I TRÓJMIEJSKIEJ W ZIELONEJ GÓRZE

SKALA
1:1000
BRANŻA:

TYTUŁ RYS.	TYMCZASOWA ORGANIZACJA RUCHU - Etap 7	Numer rys.
ADRES:	ZIELONA GÓRA, UL. PUCKA, SOPOCKA, TRÓJMIEJSKA	1
OPRACOWAŁ:	mgr inż. Jacek Walencki	07.2019

Podpis

[Signature]

02-03 2020. 7 30. 2019. 10