


SCHEMAT RURY OCHRONNEJ

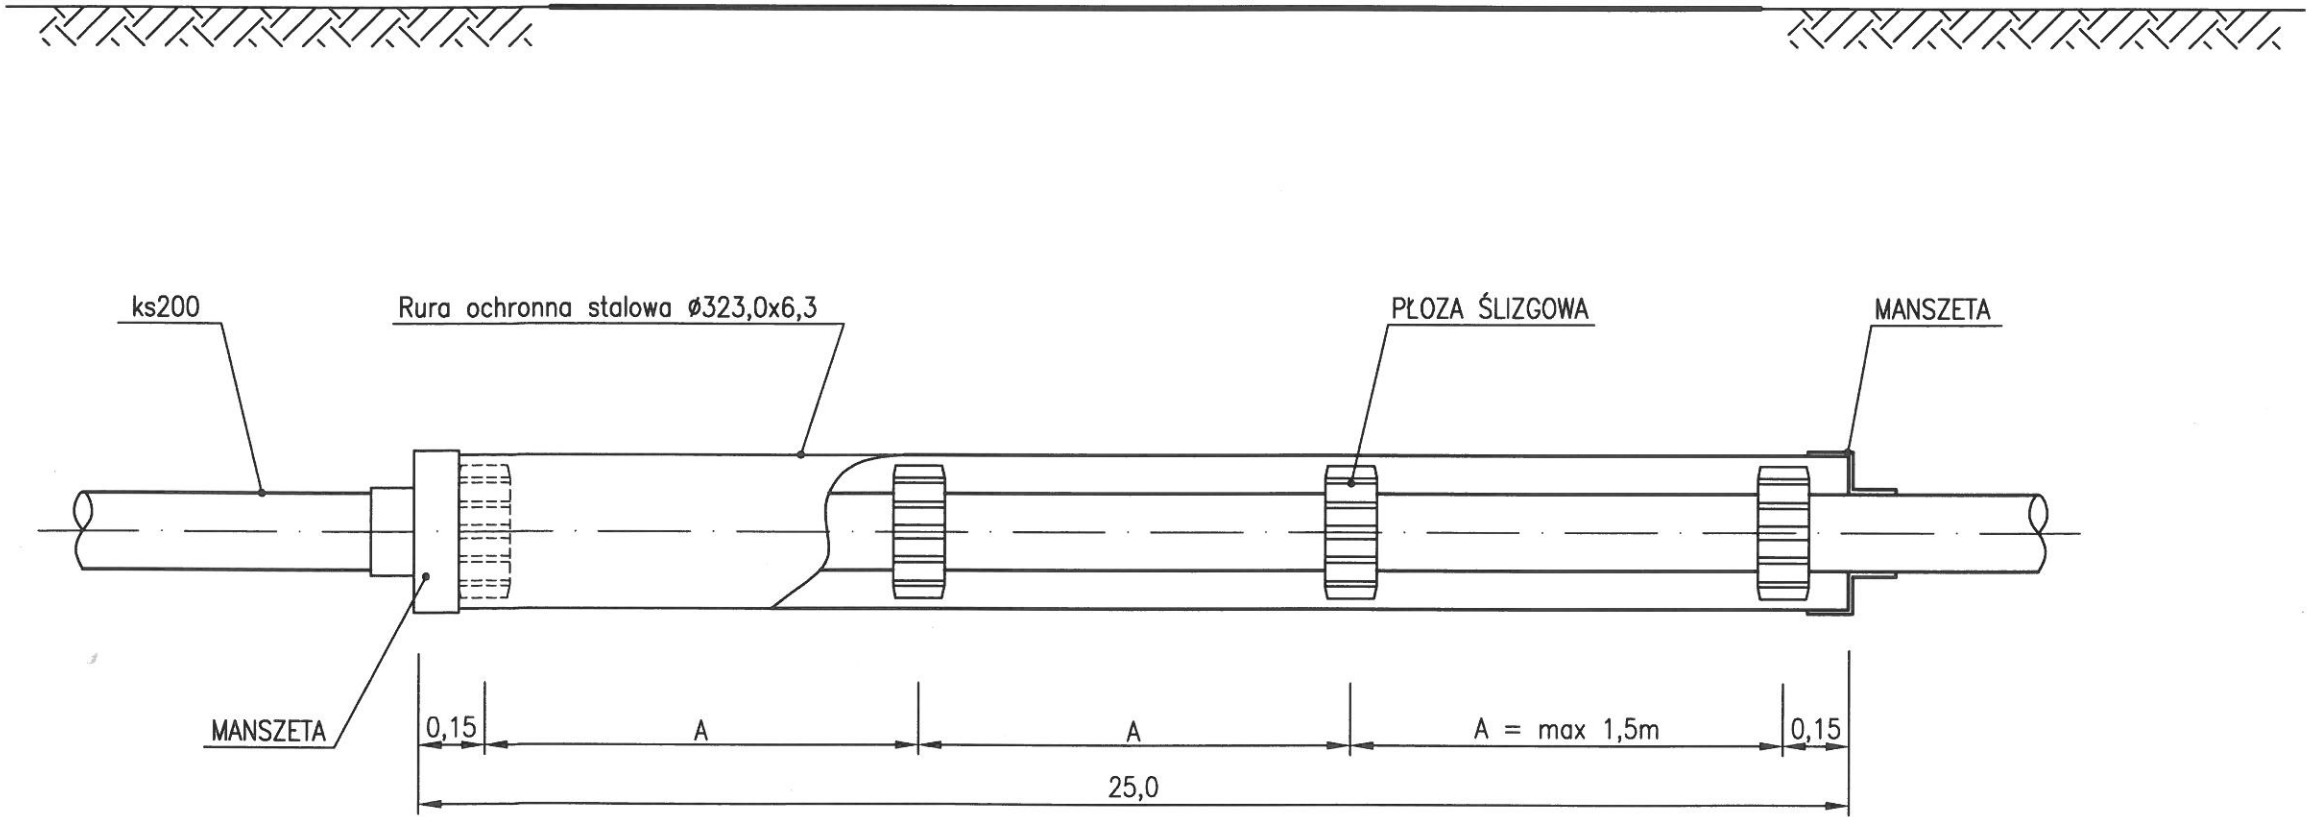

|                                                                                          |                                                       |        |                         |
|------------------------------------------------------------------------------------------|-------------------------------------------------------|--------|-------------------------|
| ANI PRO                                                                                  |                                                       |        |                         |
| 65-012 Zielona Góra, ul. Kaczeńcowa 10, tel. 509 791 365                                 |                                                       |        |                         |
| BUDOWA KANALIZACJI SANITARNEJ W UL. PUCKA,<br>SOPOCKIEJ I TRÓJMIEJSKIEJ W ZIELONEJ GÓRZE |                                                       |        | SKALA<br>1:100/500      |
|                                                                                          |                                                       |        | BRANŻA:<br>SANITARNA    |
| TYTUŁ RYS.                                                                               | SCHEMAT RURY OCHRONNEJ                                |        | Numer rys.<br><b>10</b> |
| ADRES:                                                                                   | ZIELONA GÓRA, UL. PUCKA, SOPOCKA,<br>TRÓJMIEJSKA      |        |                         |
| PROJEKTANT:                                                                              | mgr inż. Anita Nowak<br>upr. nr 17/2000/GW            | Podpis | 04.2019                 |
| SPRAWDZAJACY:                                                                            | mgr inż. Marta Sawczyńska<br>upr. nr LBS/0047/POOS/08 |        |                         |