


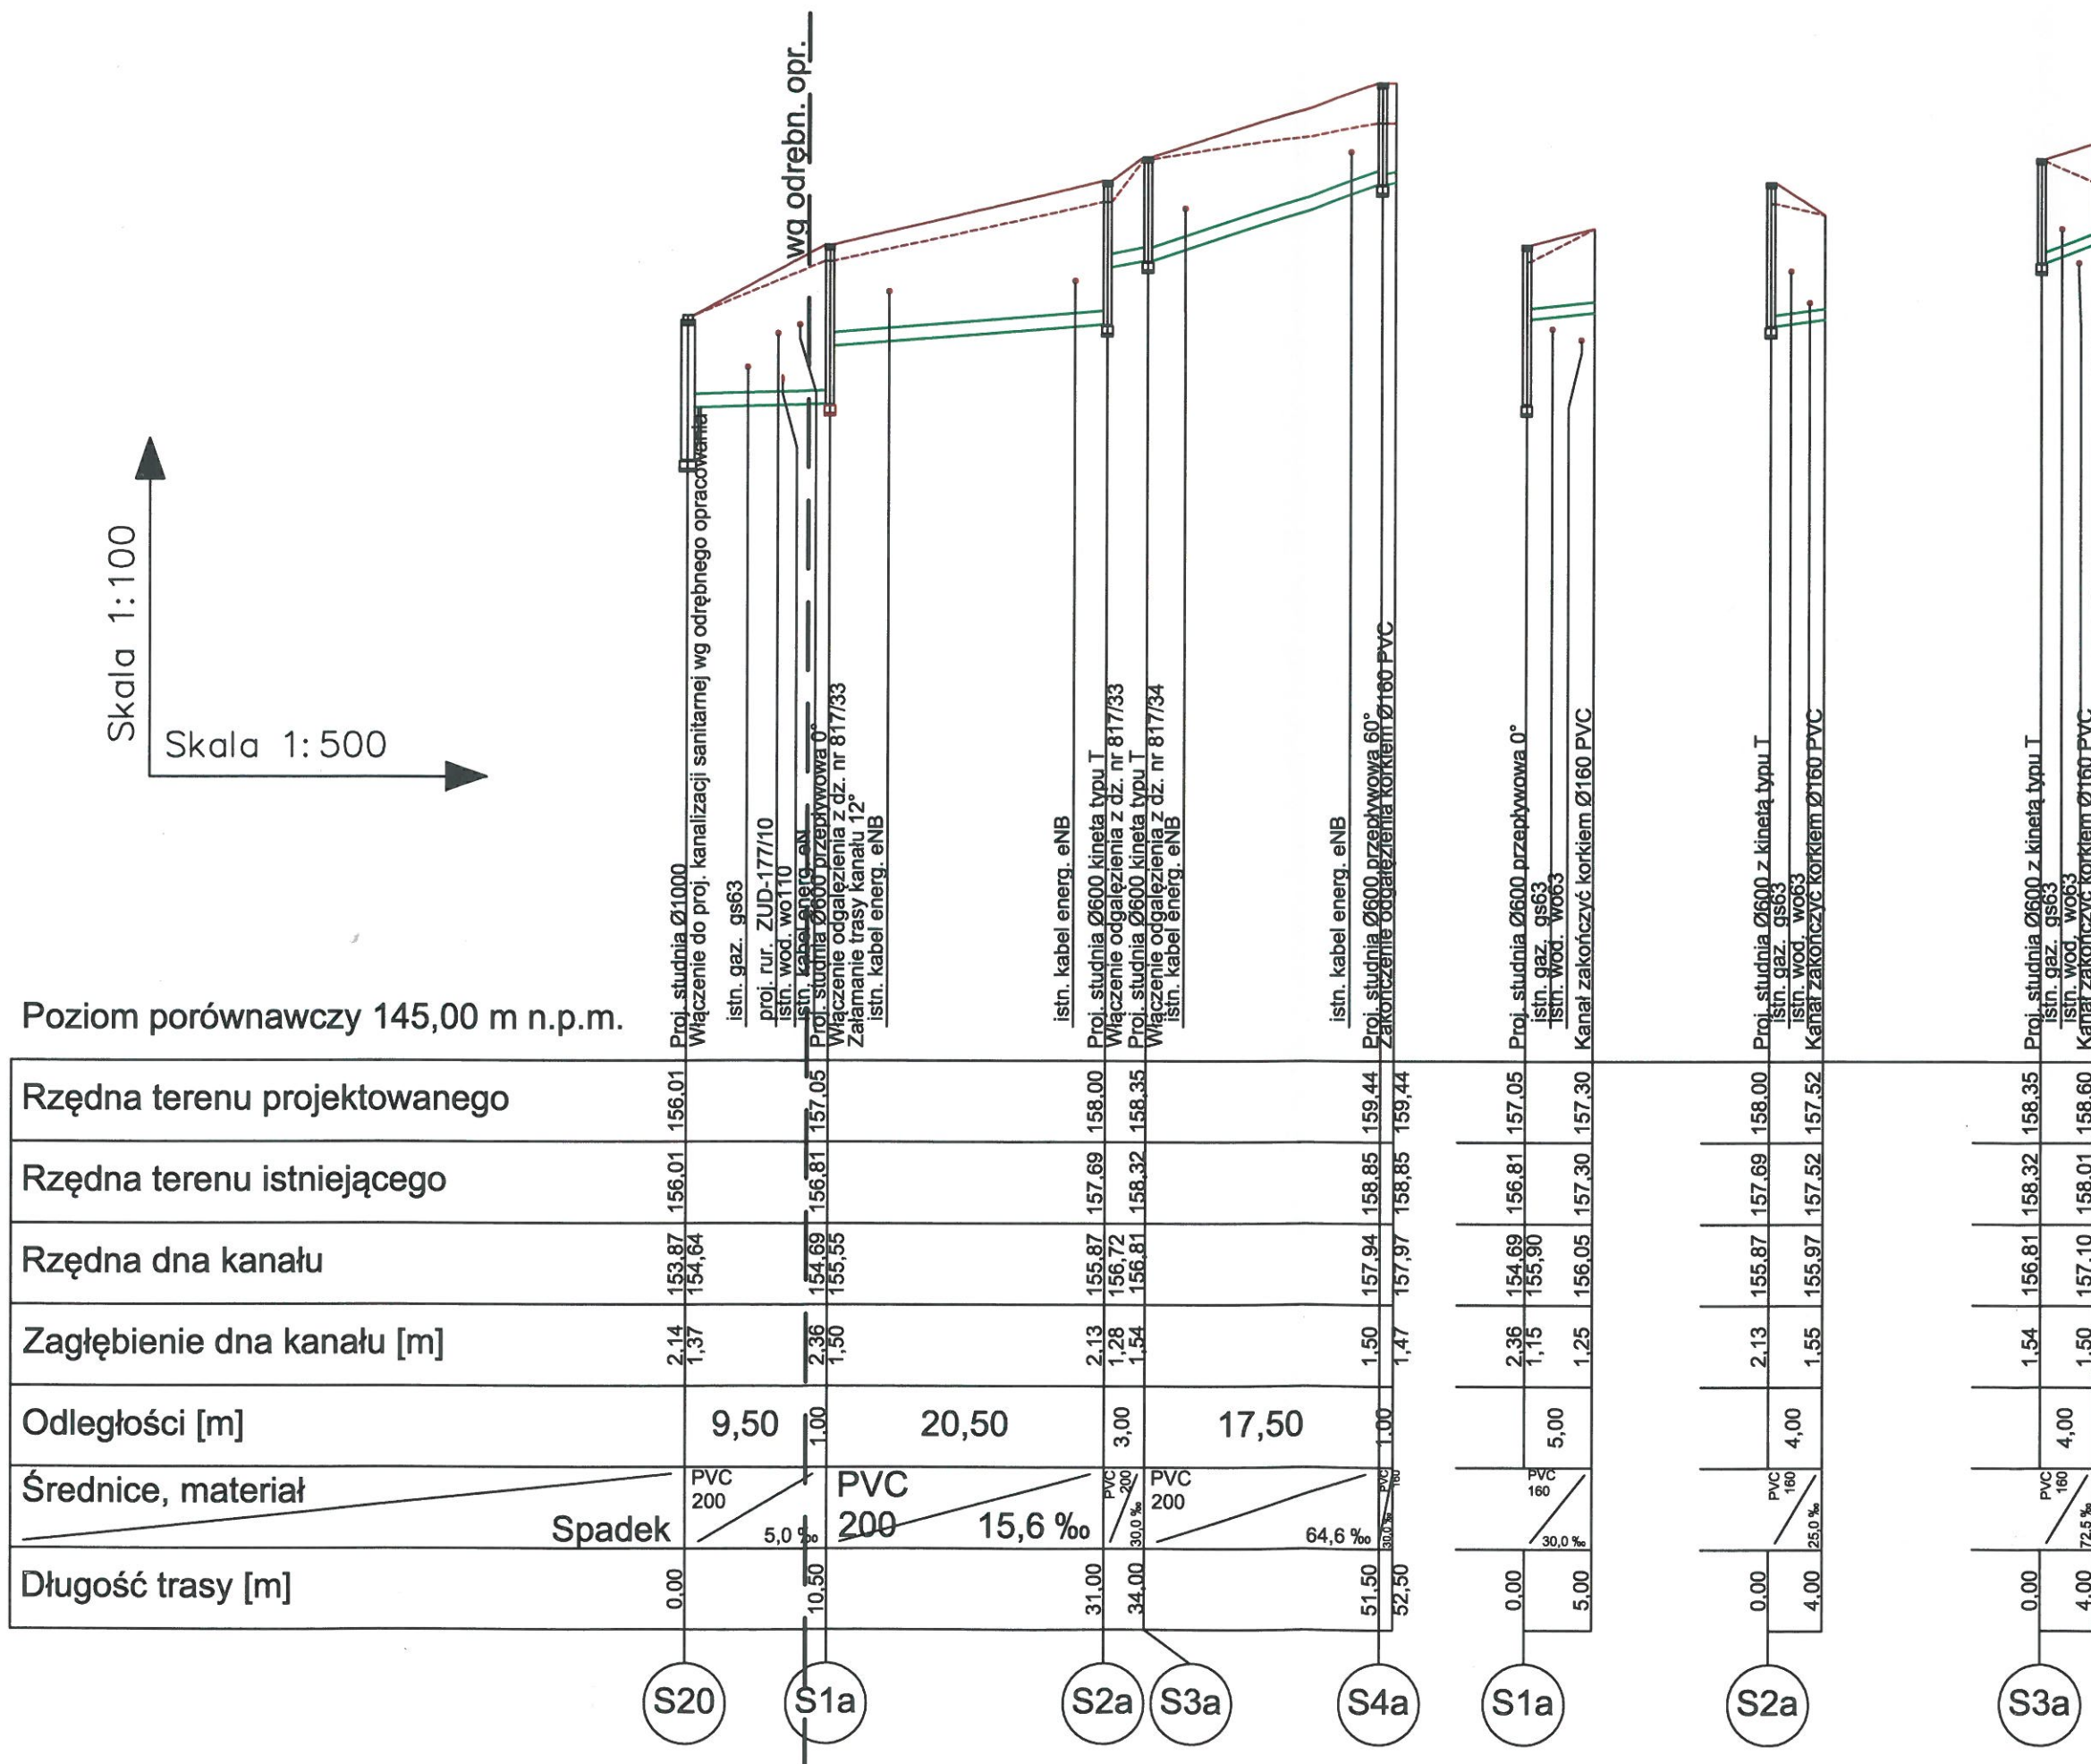

UWAGA!!!

W MIEJSCACH ZBLIŻEŃ I SKRZYŻOWAŃ PROJEKTOWANYCH SIECI Z ISTNIEJĄCYMI:

- kablami energetycznymi niskiego napięcia projektuje się rury osłonowe Ø110
- kablami energetycznymi średniego napięcia projektuje się rury osłonowe Ø160
- kablami telekomunikacyjnymi
- siecią wodociagową
- siecią gazową projektuje się rury osłonowe

PROJEKTUJE SIĘ RURY OSŁONOWE.

WARUNKI LOKALIZACJI ORAZ MONTAŻU NALEŻY WYKONAĆ ZGODNIE Z PRZEDMIOTOWYMI NORMAMI BRANŻOWYMI.

ANI PRO		
65-012 Zielona Góra, ul. Kaczeńcowa 10, tel. 509 791 365		
BUDOWA KANALIZACJI SANITARNEJ W UL. SOCKIEJ NA DZ. NR 817/32 W ZIELONEJ GÓRZE		SKALA 1:100/500
TYTUŁ RYS. PROFIL PODŁUŻNY KANAŁU SANITARNEGO		BRANŻA: SANITARNA
ADRES:	ZIELONA GÓRA, UL. SOPOCKA -DZ. NR 817/32	Numer rys. 2
PROJEKTANT:	mgr inż. Anita Nowak upr. nr 17/2000/GW	05.2019
SPRAWDZAJĄCY:	mgr inż. Marta Sawczyńska upr. nr LBS/0047/POCS/08	