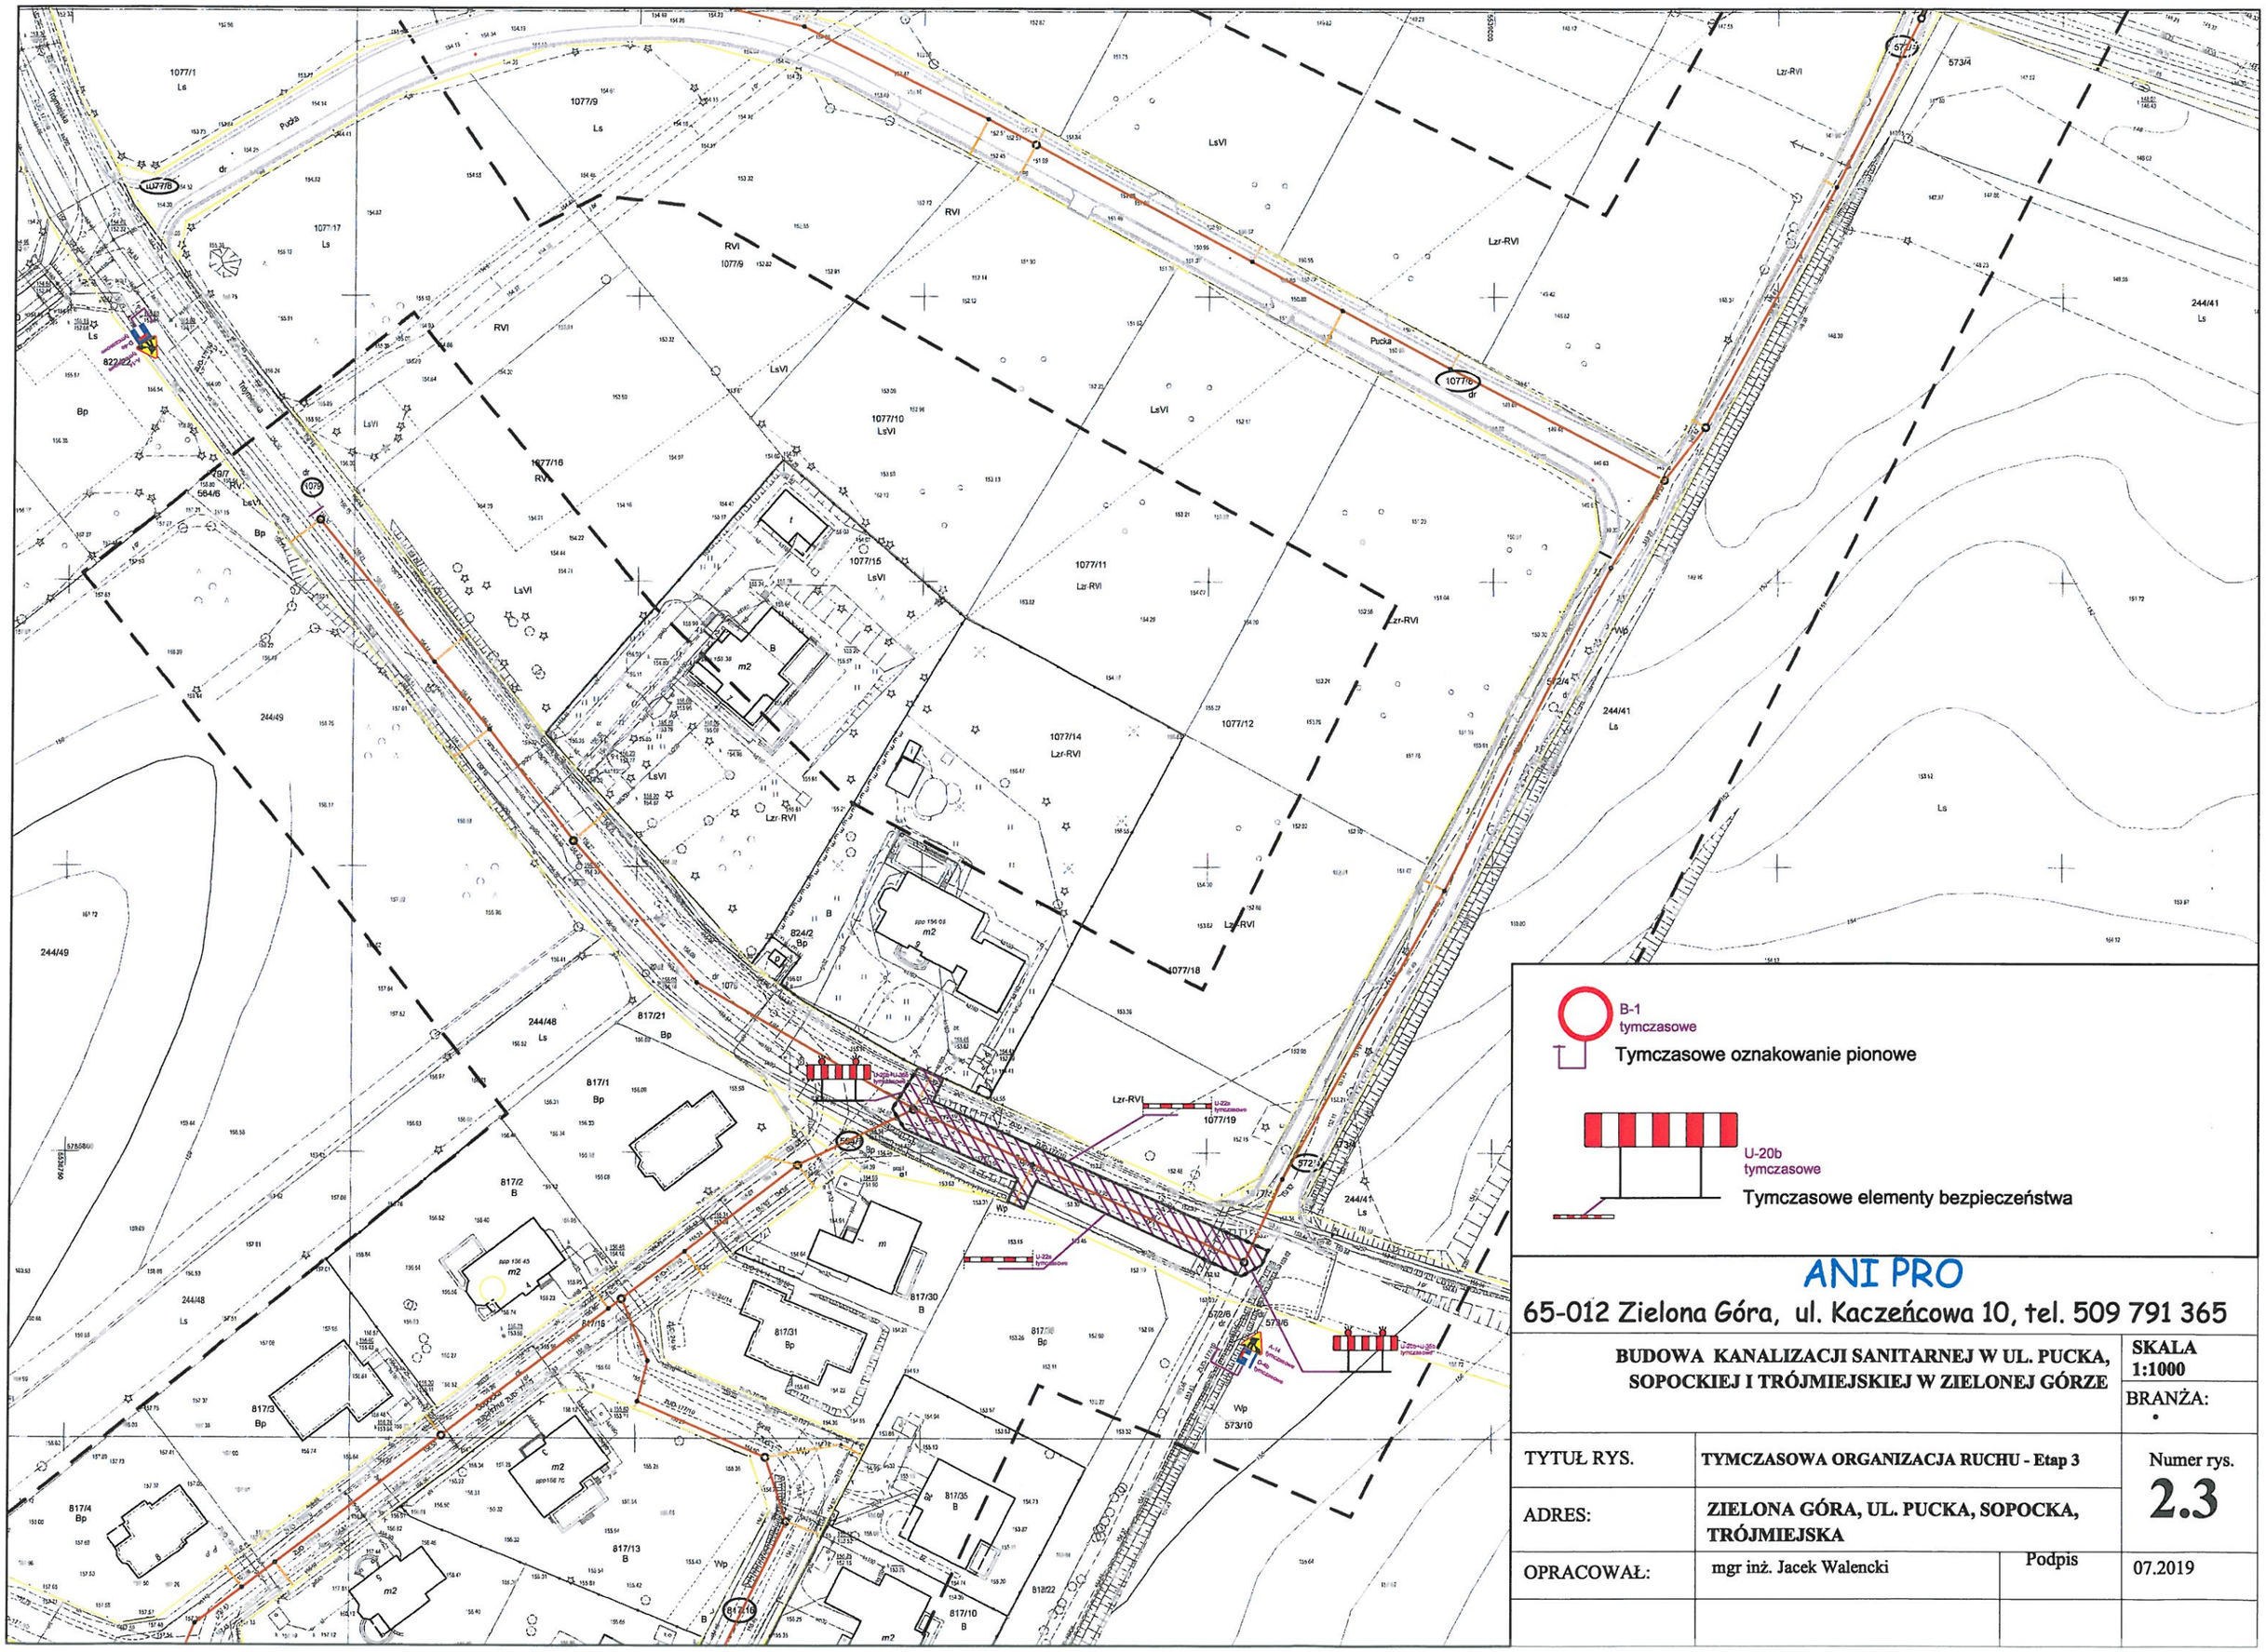
Pucka
Tymczasowe oznakowanie pionowe
Tymczasowe elementy bezpieczeństwa
ANI PRO
65-012 Zielona Góra, ul. Kaczeńcowa 10, tel. 509 791 365
BUDOWA KANALIZACJI SANITARNEJ W UL. PUCKA, SOPOCKIEJ I TRÓJMIEJSKIEJ W ZIELONEJ GÓRZE
SKALA 1:1000
BRANŻA:
TYTUŁ RYS.
TYMCZASOWA ORGANIZACJA RUCHU - Etap 3
Numer rys.
2.3
ADRES:
ZIELONA GÓRA, UL. PUCKA, SOPOCKA, TRÓJMIEJSKA
OPRACOWAŁ:
mgr inż. Jacek Walencki
Podpis
07.2019