


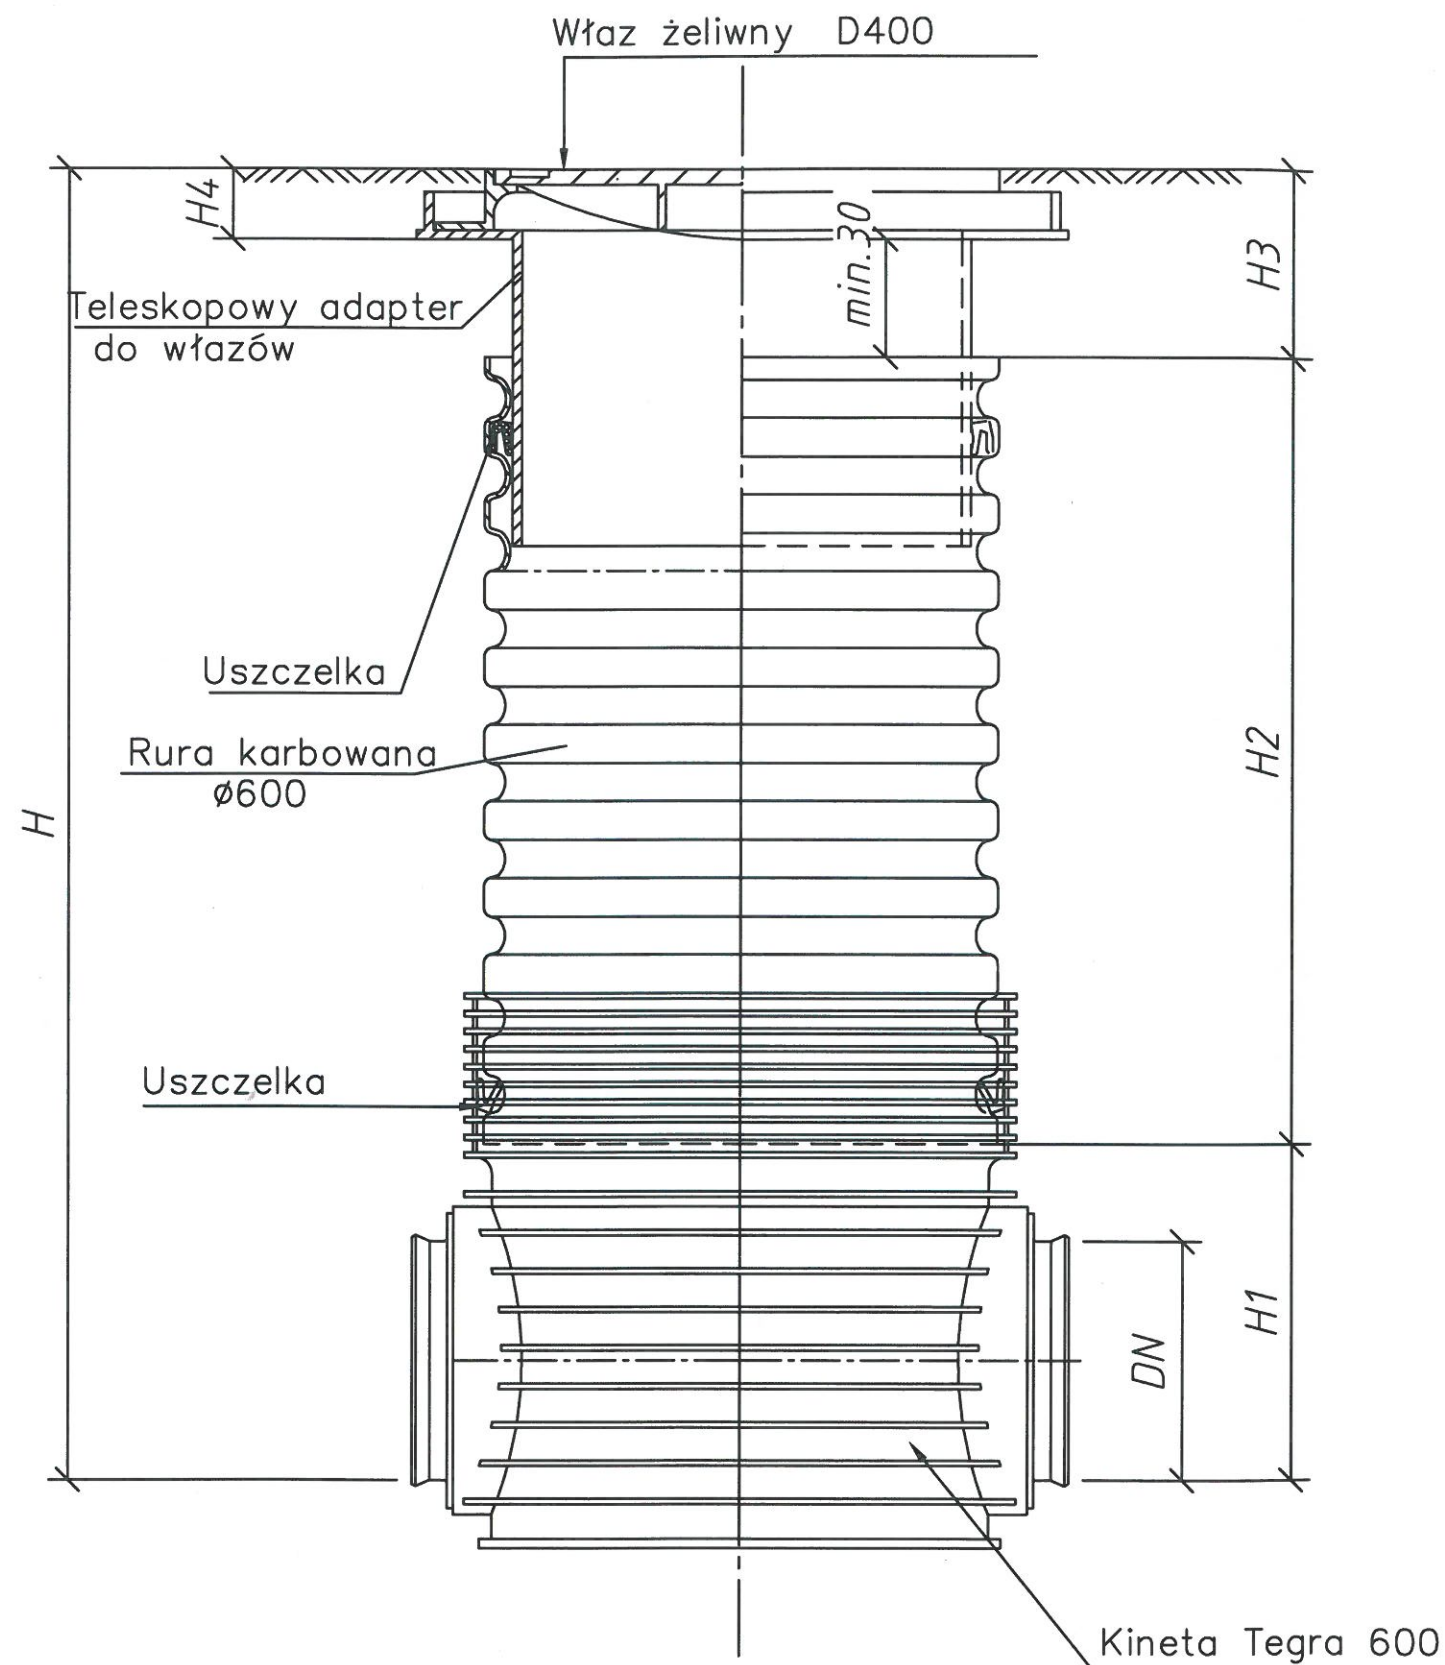

Oznaczenia

- H – całkowita głębokość studzienki
 H1 – wysokość elementu dennego studzienki
 H2 – głębokość usadowienia trzonu studzienki w elemencie dennym
 H3 – długość trzonu studzienki
 DN – średnica zewnętrzna rury dopływowej i odpływowej

Studzienka rewizyjna, połączeniowa niewłazowa Ø600

ANI PRO 65-012 Zielona Góra, ul. Kaczeńcowa 10, tel. 509 791 365			
BUDOWA KANALIZACJI SANITARNEJ W UL. SOCKIEJ NA DZ. NR 817/32 W ZIELONEJ GÓRZE			SKALA 1:25 BRANŻA: SANITARNA
TYTUŁ RYS.	STUDNIA TWORZYWOWA Ø600		Numer rys.
ADRES:	ZIELONA GÓRA, UL. SOPOCKA -DZ. NR 817/32		3
PROJEKTANT:	mgr inż. Anita Nowak upr. nr 17/2000/GW	Podpis	05.2019
SPRAWDZAJACY:	mgr inż. Marta Sawczyńska upr. nr LBS/0047/POOS/08		