




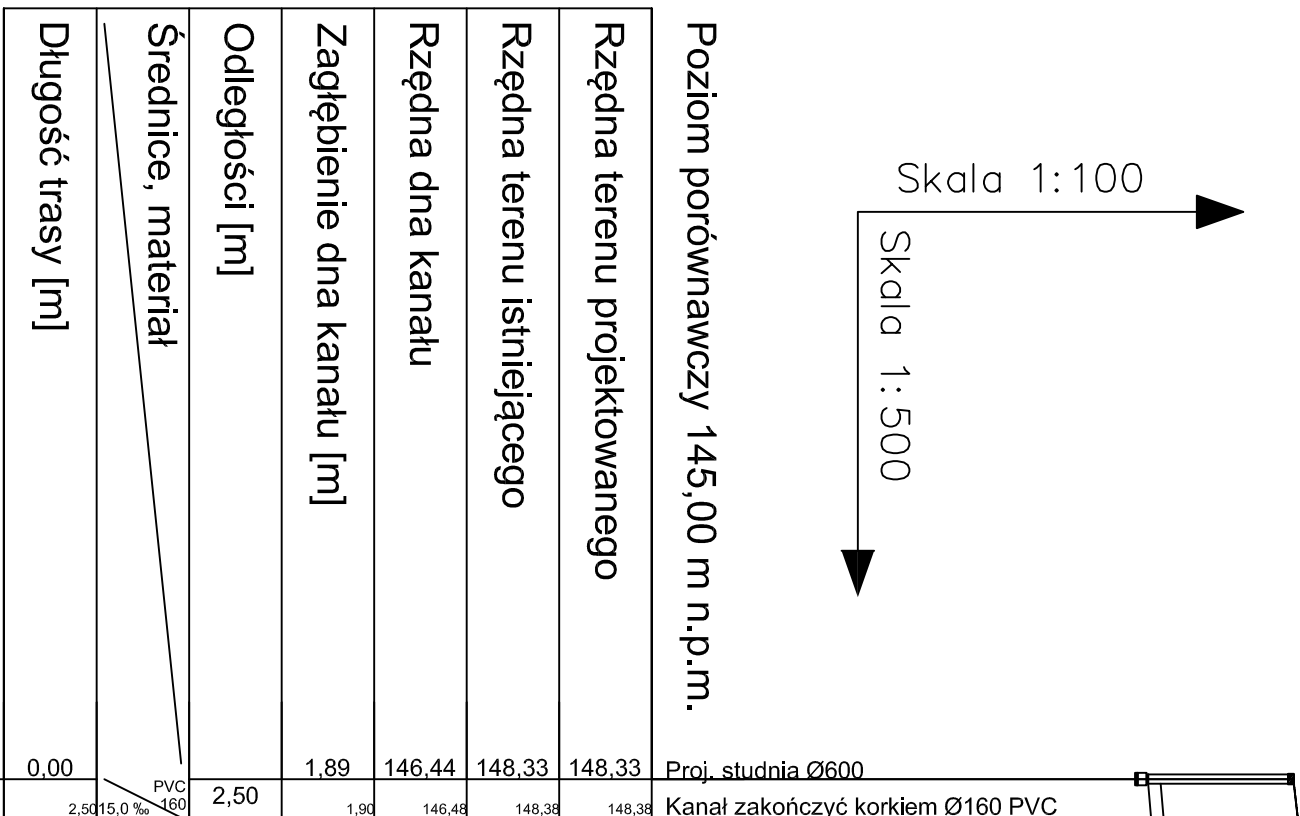


S2

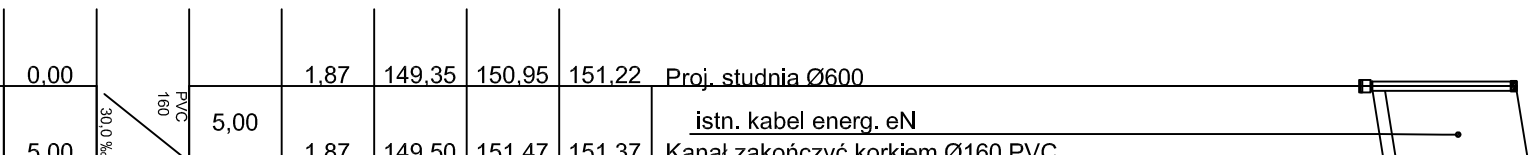


S6

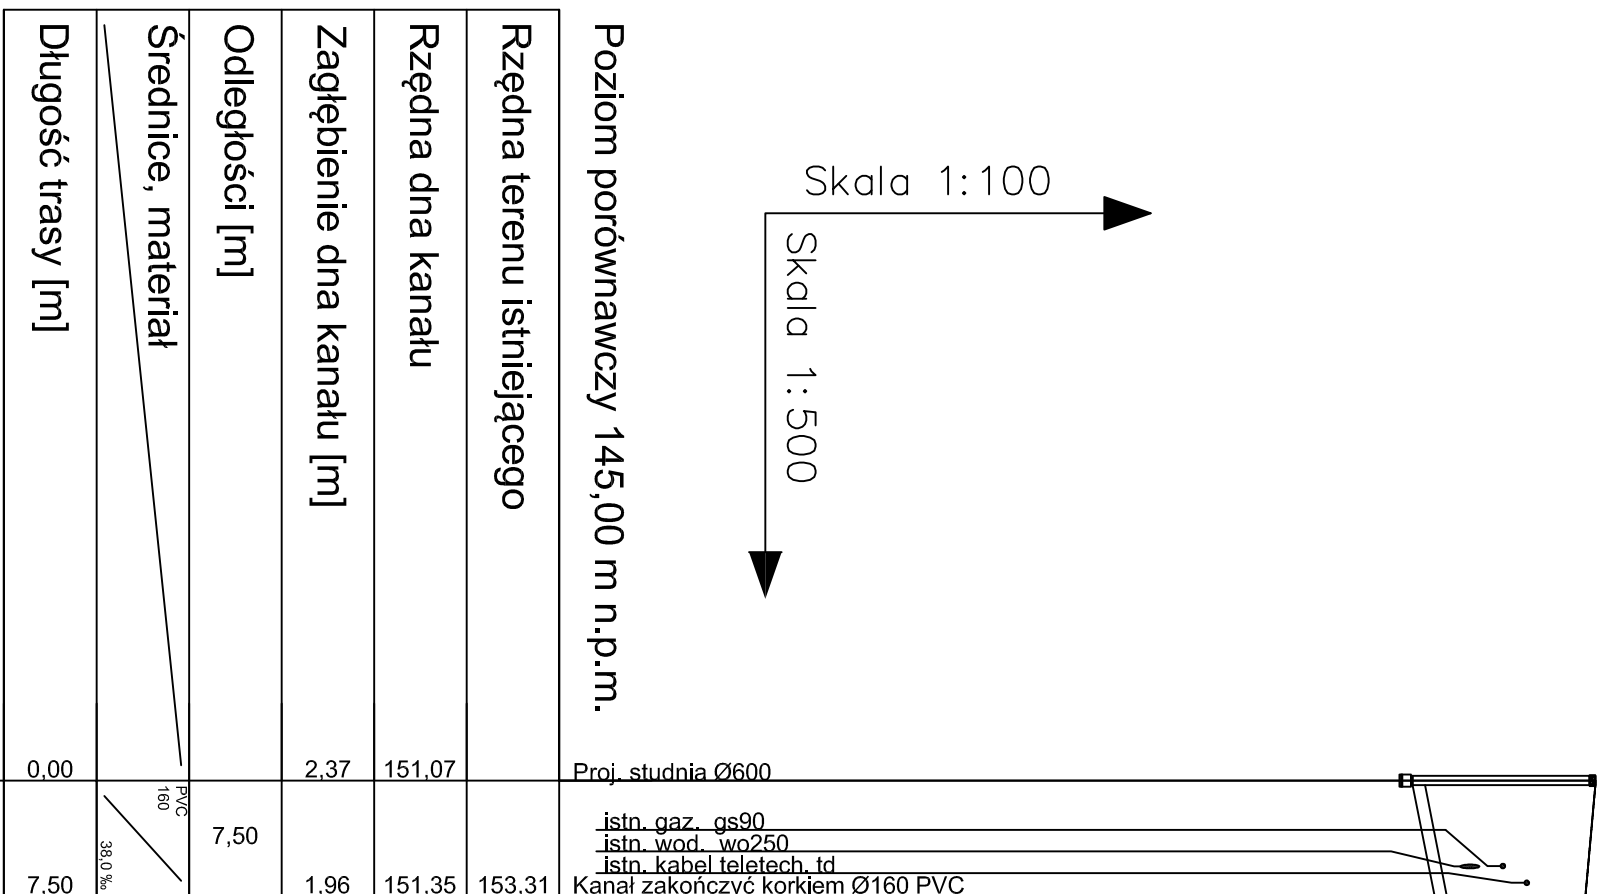


S9

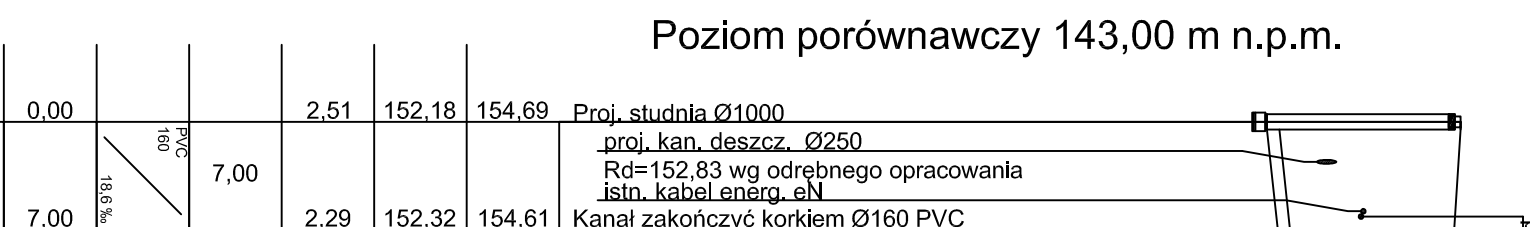


S10

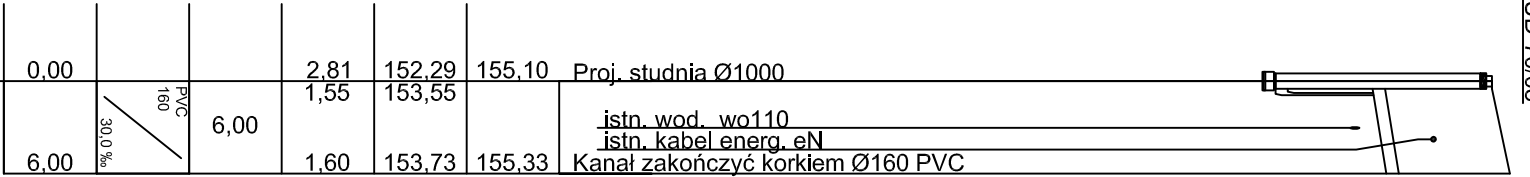


S11

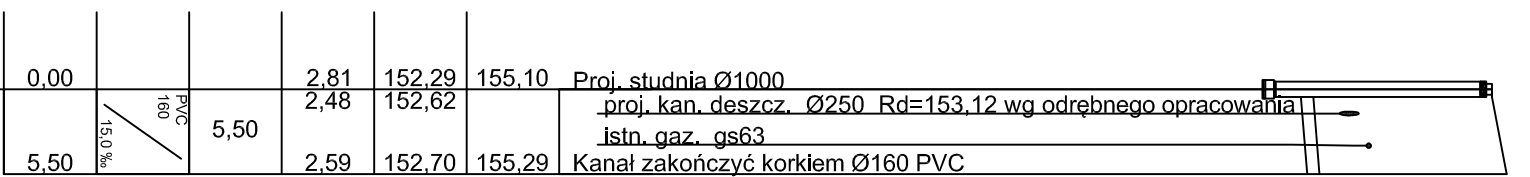


S11

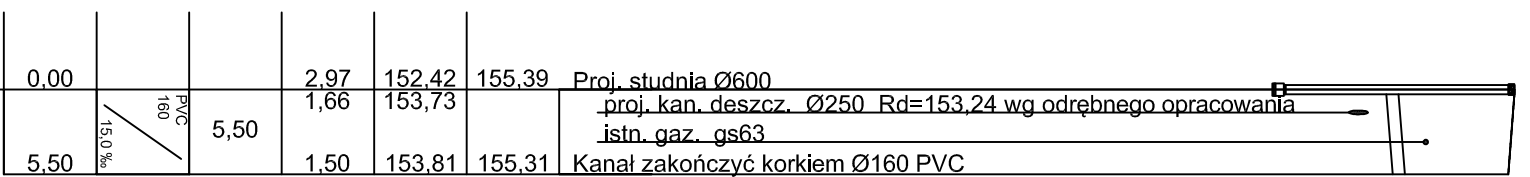


S12

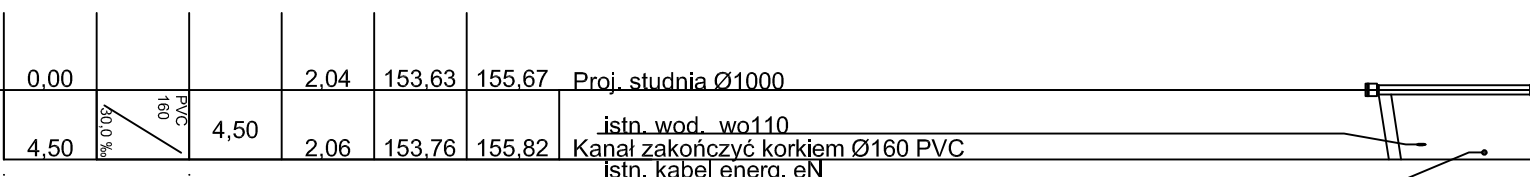


S13a

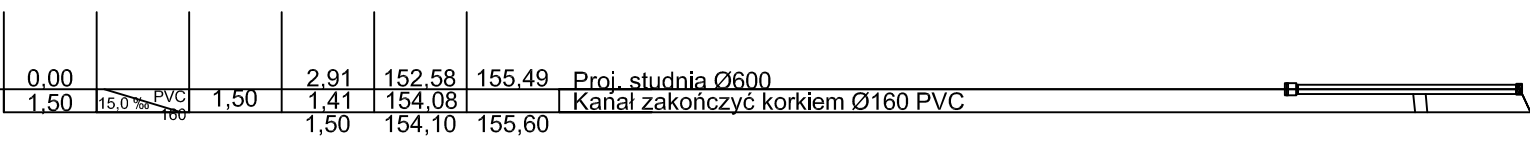


S15

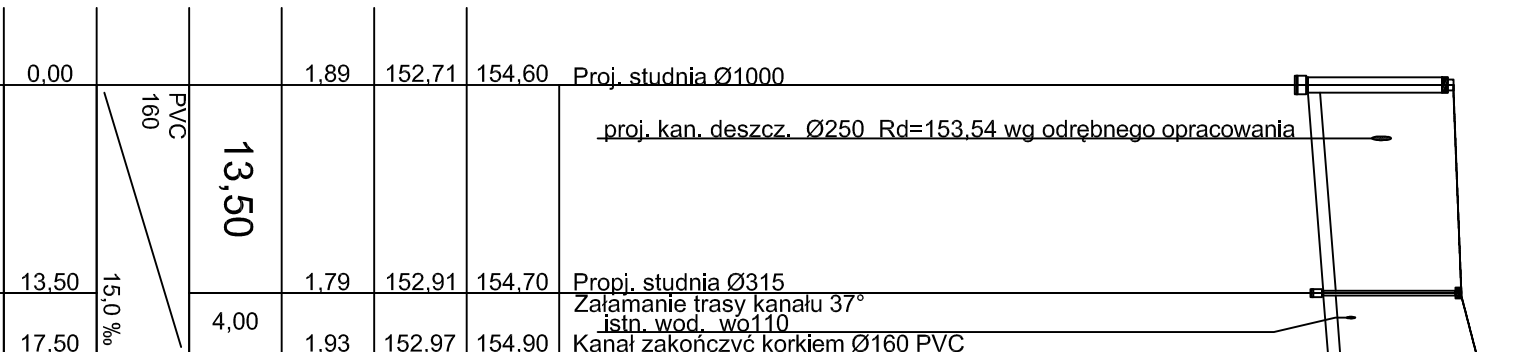


S16

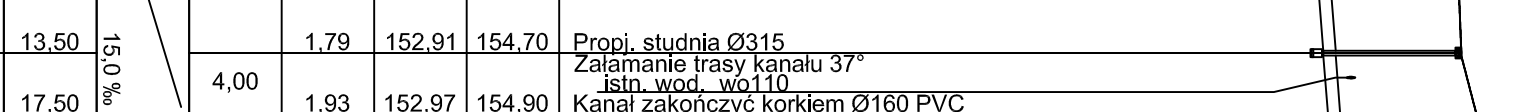


S16.1

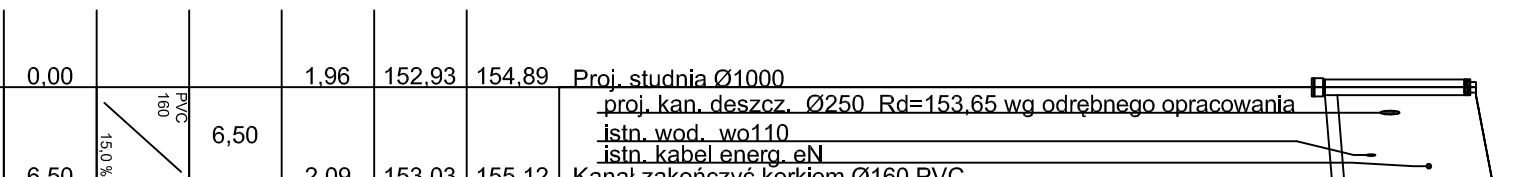


S17

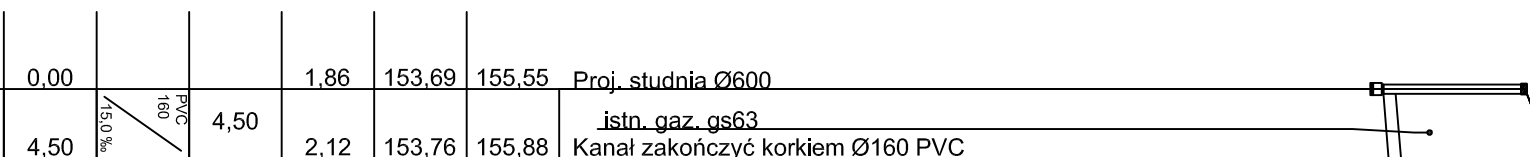

S18

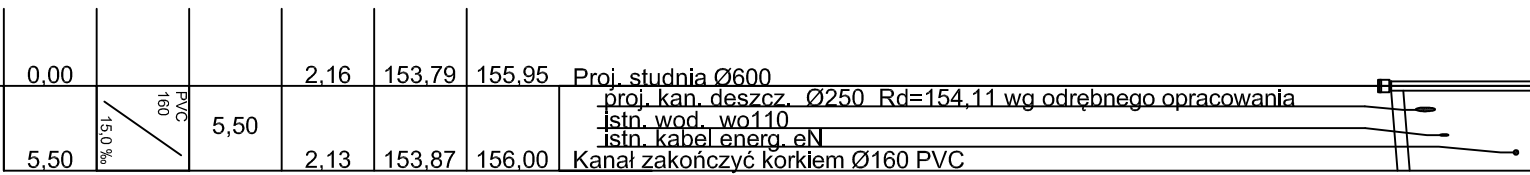

S19

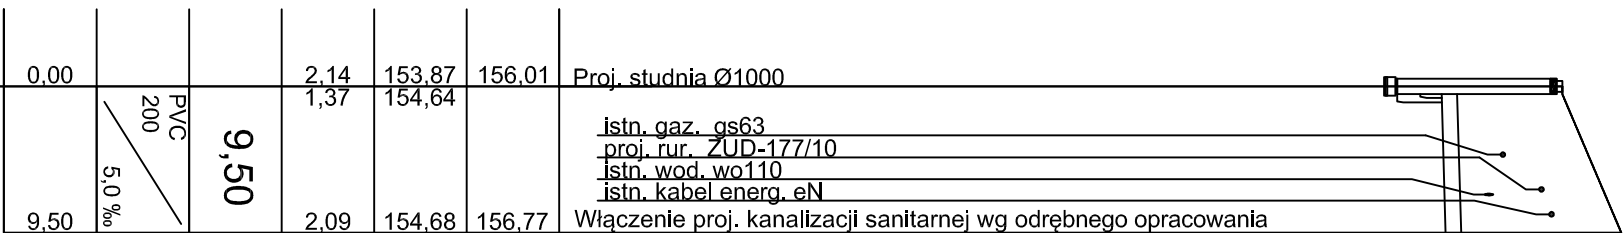

S20



S21



S22

65-012 Zielona Góra, ul. Kaczeńcowa 10, tel. 509 791 365		ANI PRO	
BUDOWA KANALIZACJI SANITARNEJ W UL. PIŁCKA, SOPOCKIEJ I TRÓJMIEJSKIEJ W ZIELONEJ GÓRZE		SKALA 1:100/500	
PROF. PODŁ. PRZYŁĄCZY SANITARNYCH NA KANAŁE KS-1		BRANŻA: SANITARNA	
TYTUŁ RYS.	NUMER RYS.	3	
ADRES:	ZIELONA GÓRA, UL. PIŁCKA, SOPOCKA, TRÓJMIEJSKA		
PROJEKTANT:	mgr inż. Anita Nowak upr. nr 17/2000/GW	Podpis	04.2019
SPRAWDZAJĄCY:	mgr inż. Marta Sawczyńska upr. nr LBS/0047/POCS/08		