

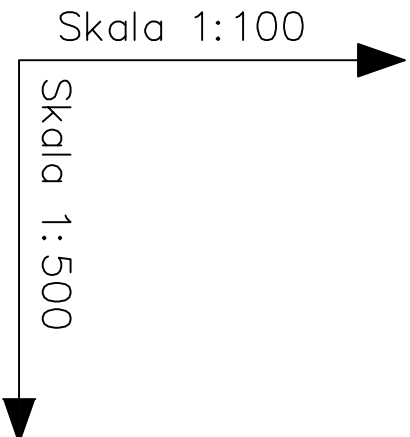


KS-1.1

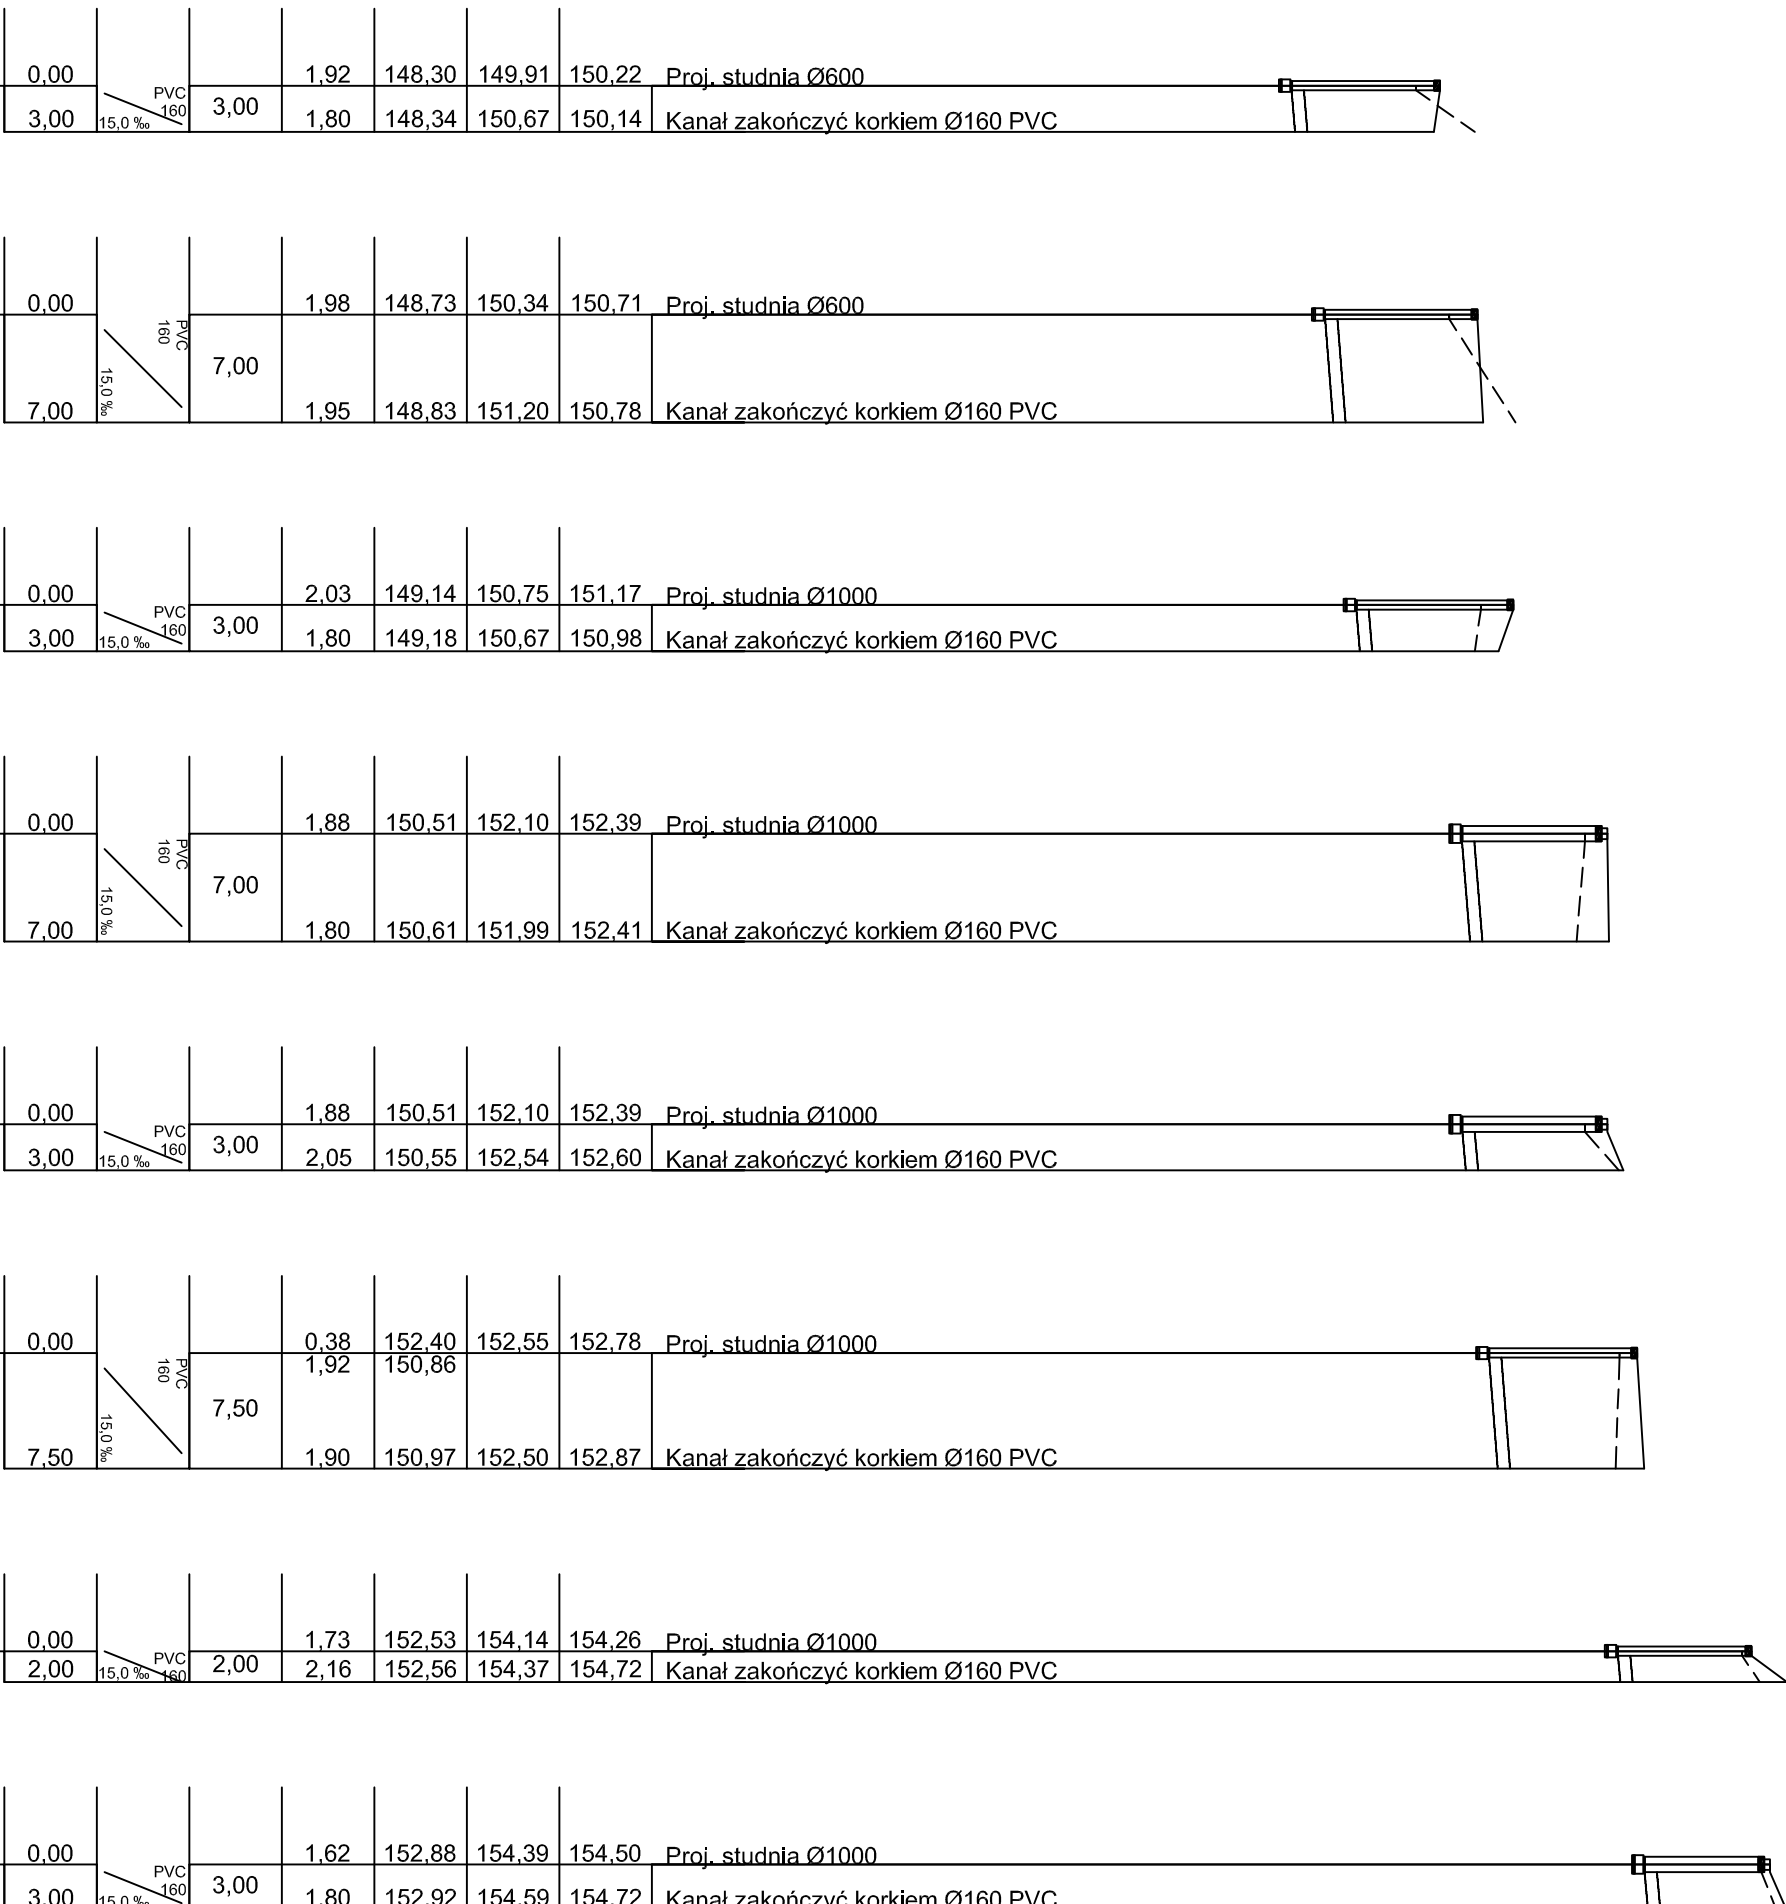

Poziom porównawczy 140,00 m n.p.m.

Rzędna terenu projektowanego	149.29	150.22	150.71	151.17	152.39	152.78	154.26	154.54	154.50
Rzędna terenu istniejącego	148.82	149.91	150.34	150.75	152.10	152.55	154.14	154.23	154.39
Rzędna dna kanału	147.32	148.30	148.73	149.14	150.51	150.86	152.53	152.65	152.88
Zagłębienie dna kanału [m]	1.97	1.92	1.98	2.03	1.88	1.92	1.73	1.89	1.62
Odległości [m]	42,50	21,50	18,00	43,50	9,50	36,50	13,50	19,00	
Średnice, materiał	PVC 200	PVC 200	PVC 200	PVC 200	PVC 200	PVC 200	PVC 200	PVC 200	
Spadek	23,1 ‰	20,0 ‰	22,8 ‰	31,5 ‰	36,8 ‰	45,8 ‰	8,6 ‰	12,3 ‰	
Długość trasy [m]	0,00	42,50	64,00	82,00	125,50	135,00	171,50	185,00	204,00

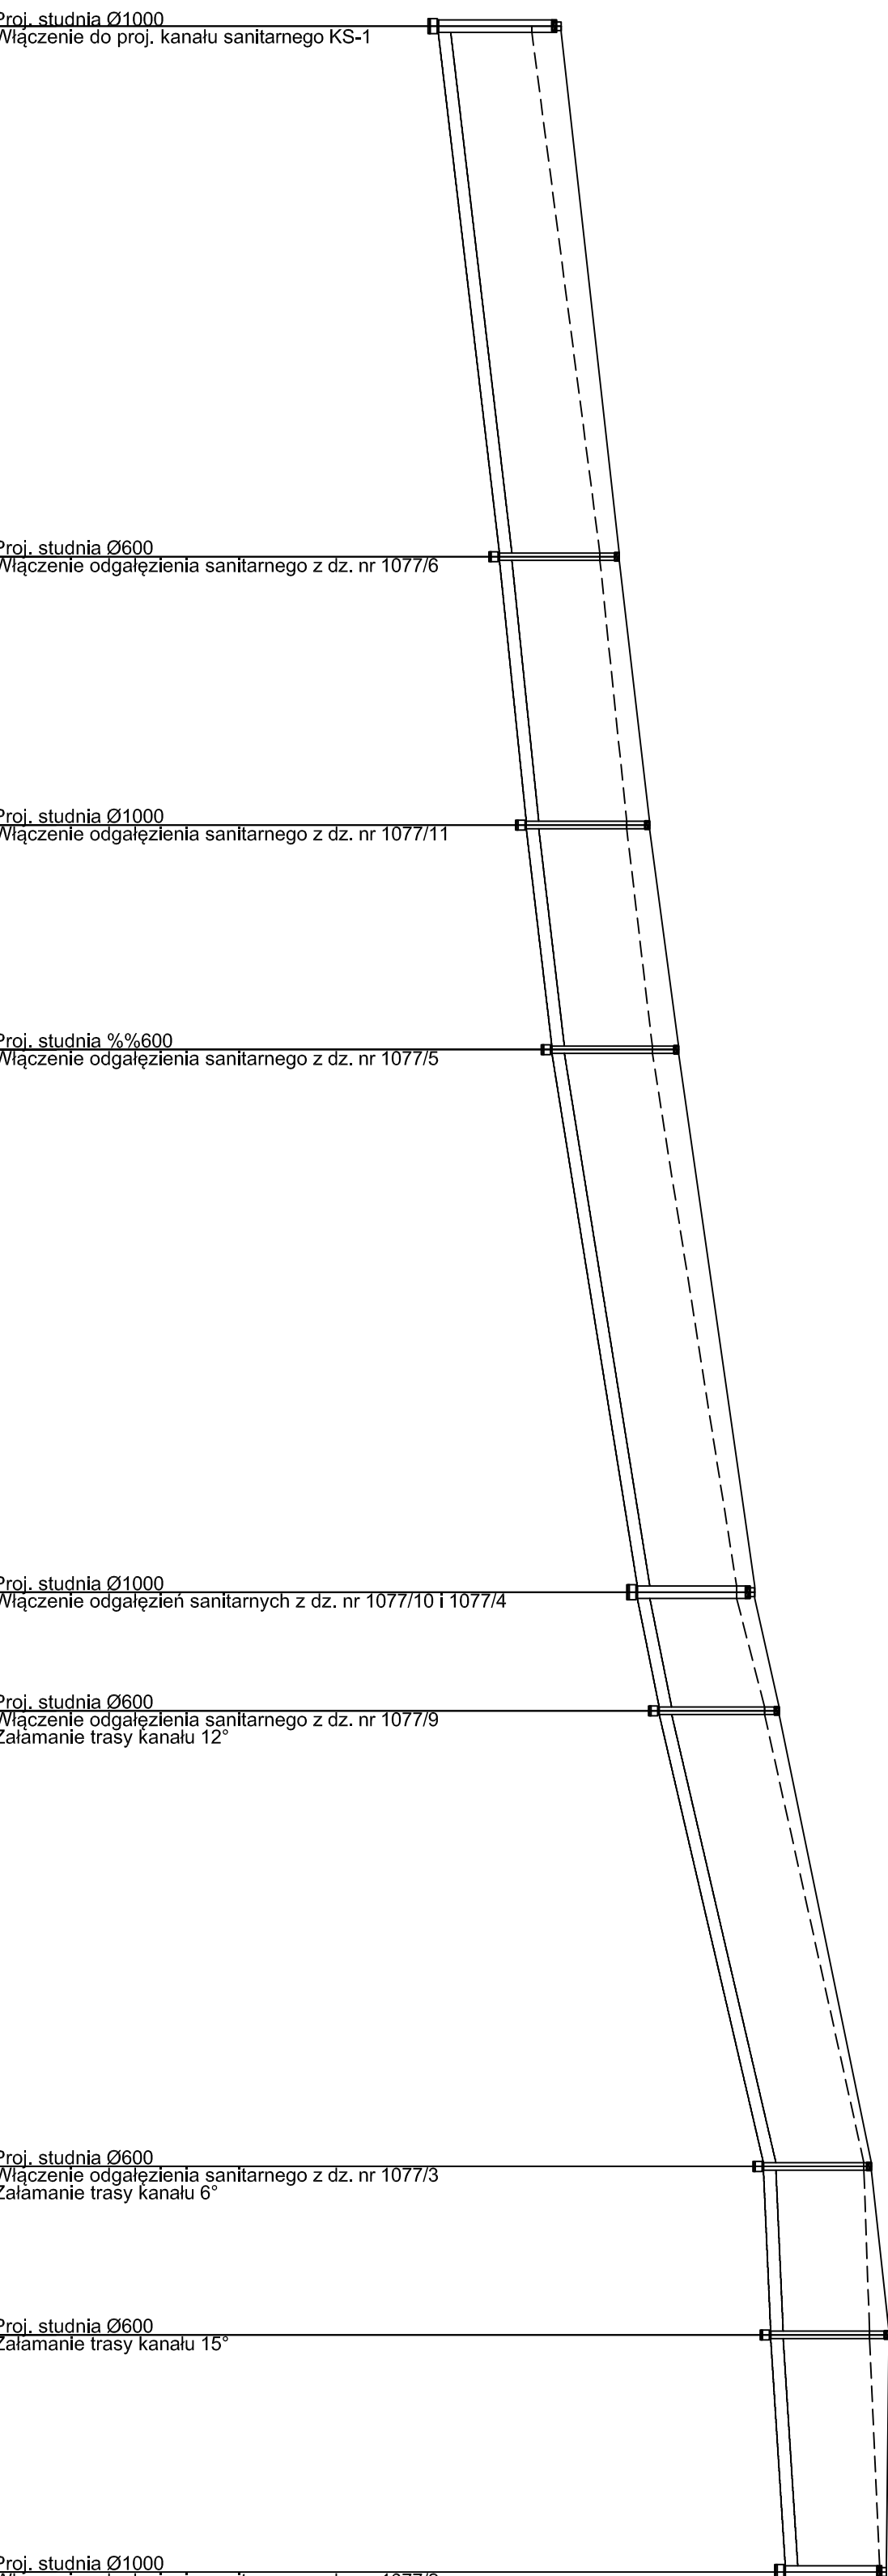

LEGENDA:

teren istniejący

—

teren projektowany

65-012 Zielona Góra, ul. Kaczeńcowa 10, tel. 509 791 365			
BUDOWA KANALIZACJI SANITARNEJ W UL. PUCKA, SOPOCKIEJ I TRÓJMIEJSKIEJ W ZIELONEJ GÓRZE		SKALA 1:100/500	
PROFIL PODŁUŻNY KANAŁU SANITARNEGO KS-1.1 I PRZYKANALIKÓW SANITARNYCH		BRANŻA: SANITARNA	
TYTUŁ RYS.	Numer rys.		
ADRES:	ZIELONA GÓRA, UL. PUCKA, SOPOCKA, TRÓJMIEJSKA		
PROJEKTANT:	mgr inż. Artur Nowak upr. nr 17/2006/GW		Podpis
SPRAWDZAJĄCY:	mgr inż. Marta Sawczyńska upr. nr 185/0047/POOS/08		04.2019