

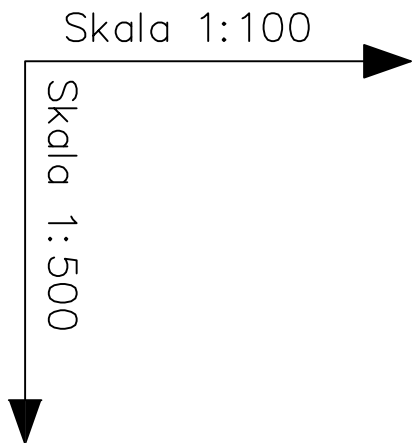


KS-1.2

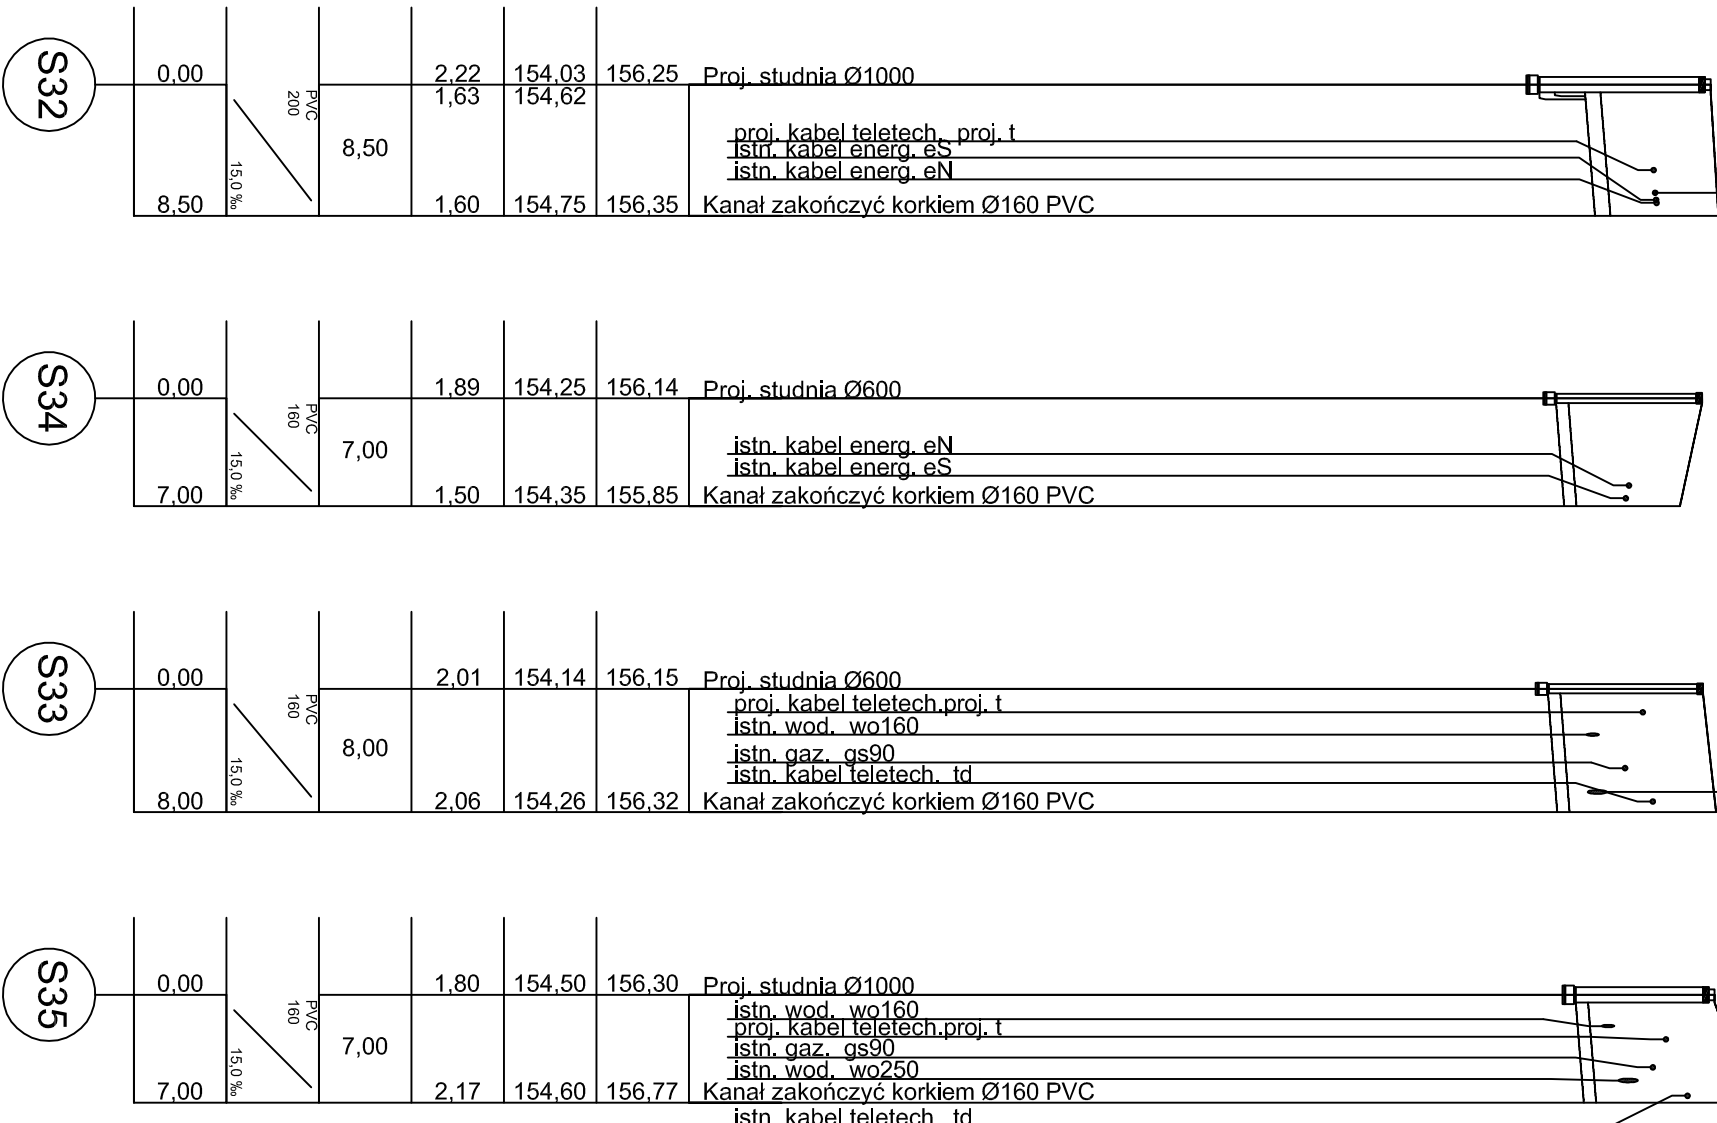

Poziom porównawczy 143,00 m n.p.m.

Rzędna terenu istniejącego	154.69	152.18	2.51	
Rzędna dna kanatu				
Zagłębienie dna kanatu [m]				
Odległości [m]	44,00	33,00	24,50	15,00
Średnice, materiał	PVC 200	PVC 200	PVC 200	PVC 200
Spadek	25,3 ‰	22,3 ‰	5,0 ‰	6,7 ‰
Długość trasy [m]	0,00	44,00	77,00	101,50
S10	S31	S32	S33	S34
S35				

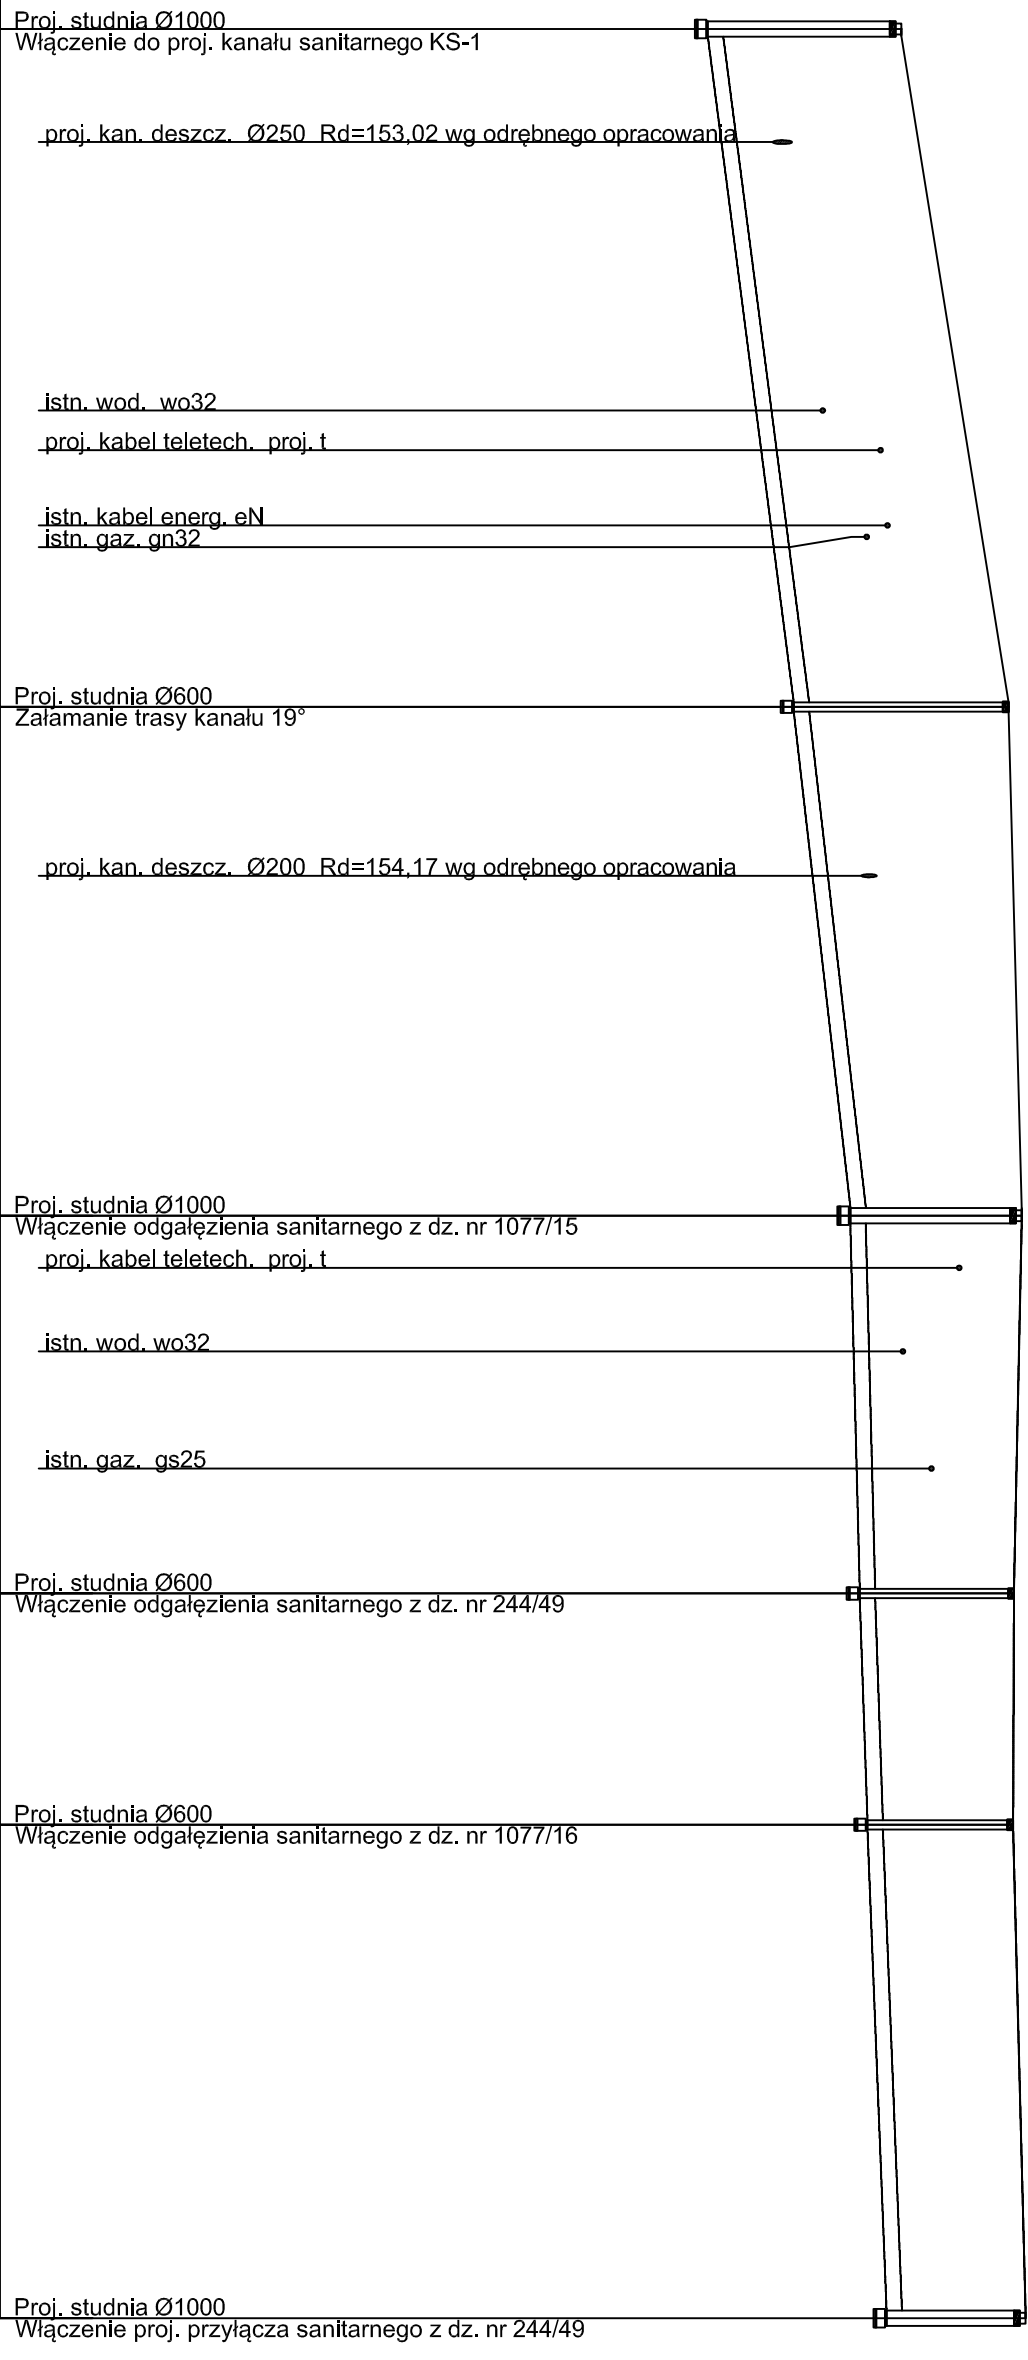

65-012 Zielona Góra, ul. Kaczeńcowa 10, tel. 509 791 365				ANI PRO	
BUDOWA KANALIZACJI SANITARNEJ W UL. PUĆKA, SOPOCKIEJ I TRÓJMIEJSKIEJ W ZIELONEJ GÓRZE				SKALA 1:100/500	BRANŻA: SANITARNA
TYTUŁ RYS.	PROFIL PODŁUŻNY KANAŁU			Numer rys.	
ADRES:	SANITARNEGO KS-1.2 I PRZYKANALIKÓW SANITARNYCH			5	
PROJEKTANT:	mgr inż. Anita Nowak			Podpis	
SPRAWDZAJĄCY:	mgr inż. Marta Sawczyńska			04.2019	