
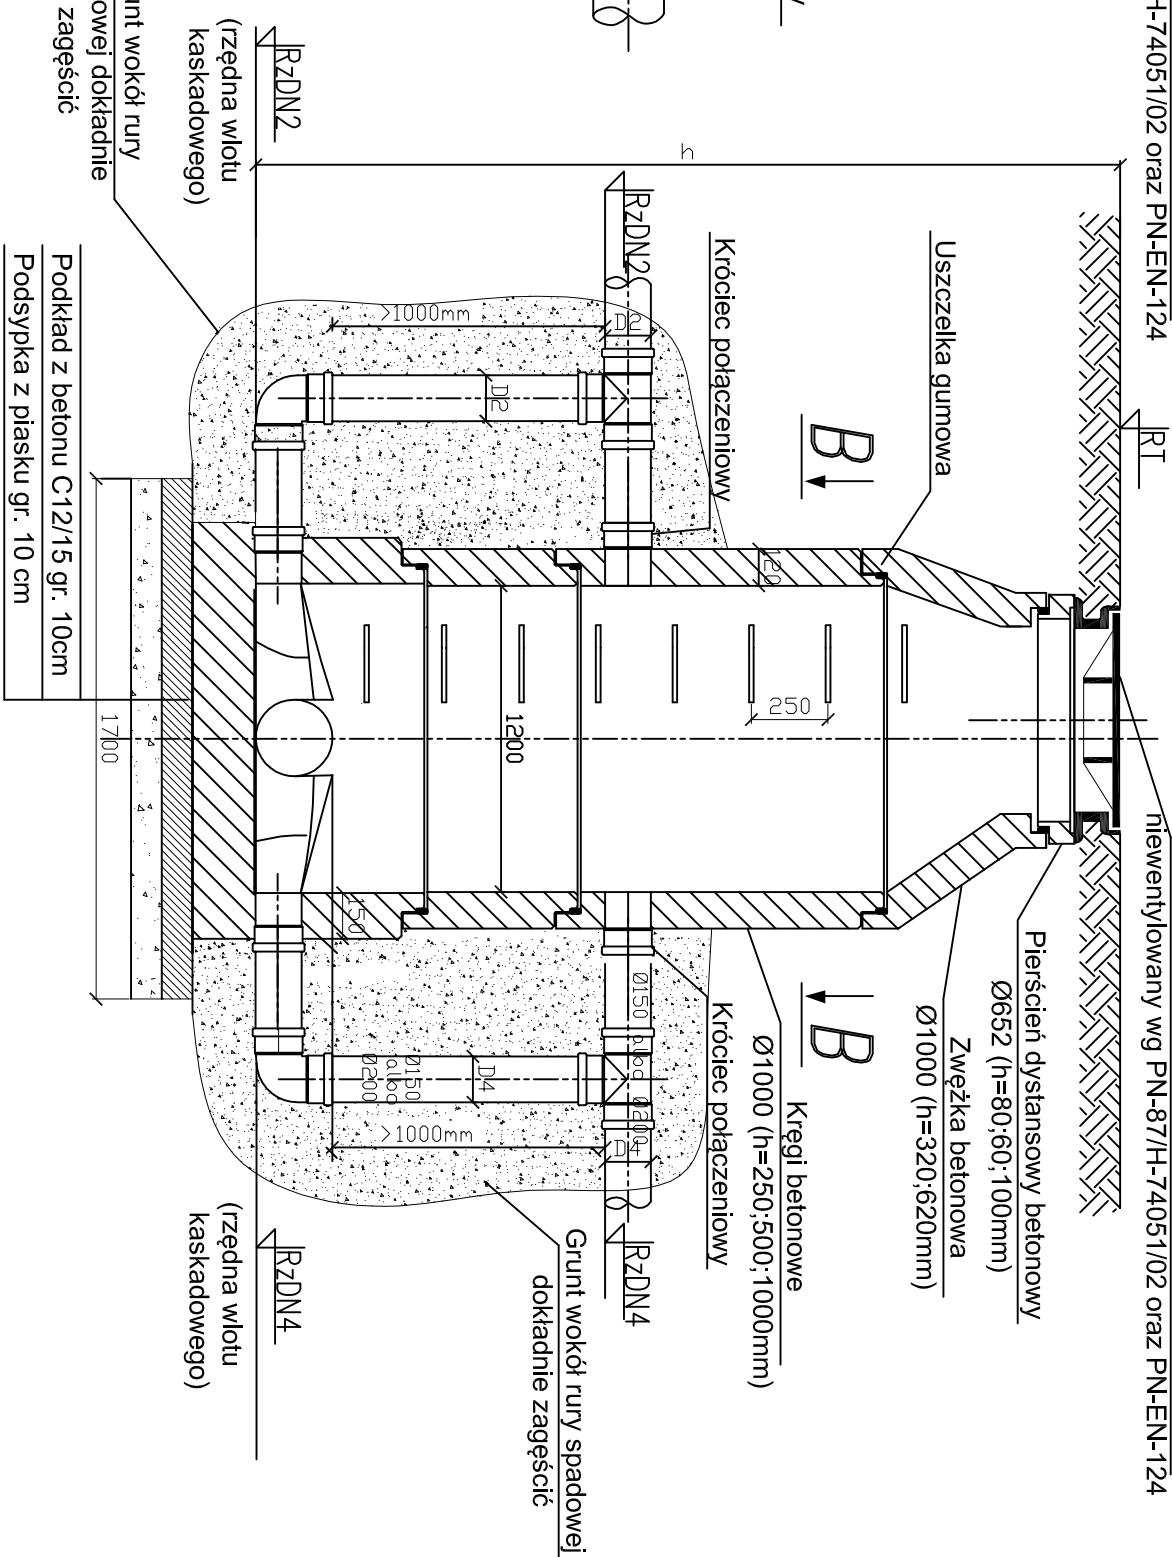


PRZEKRÓJ A-A


Właz żeliwny z wypełnieniem betonowym klasy D400
niewentylowany wg PN-87/H-74051/02 oraz PN-EN-124

PRZEKRÓJ C-C

Właz żeliwny z wypełnieniem betonowym klasy D400
 niewentylowany wg PN-87/H-7405102 oraz PN-EN-124

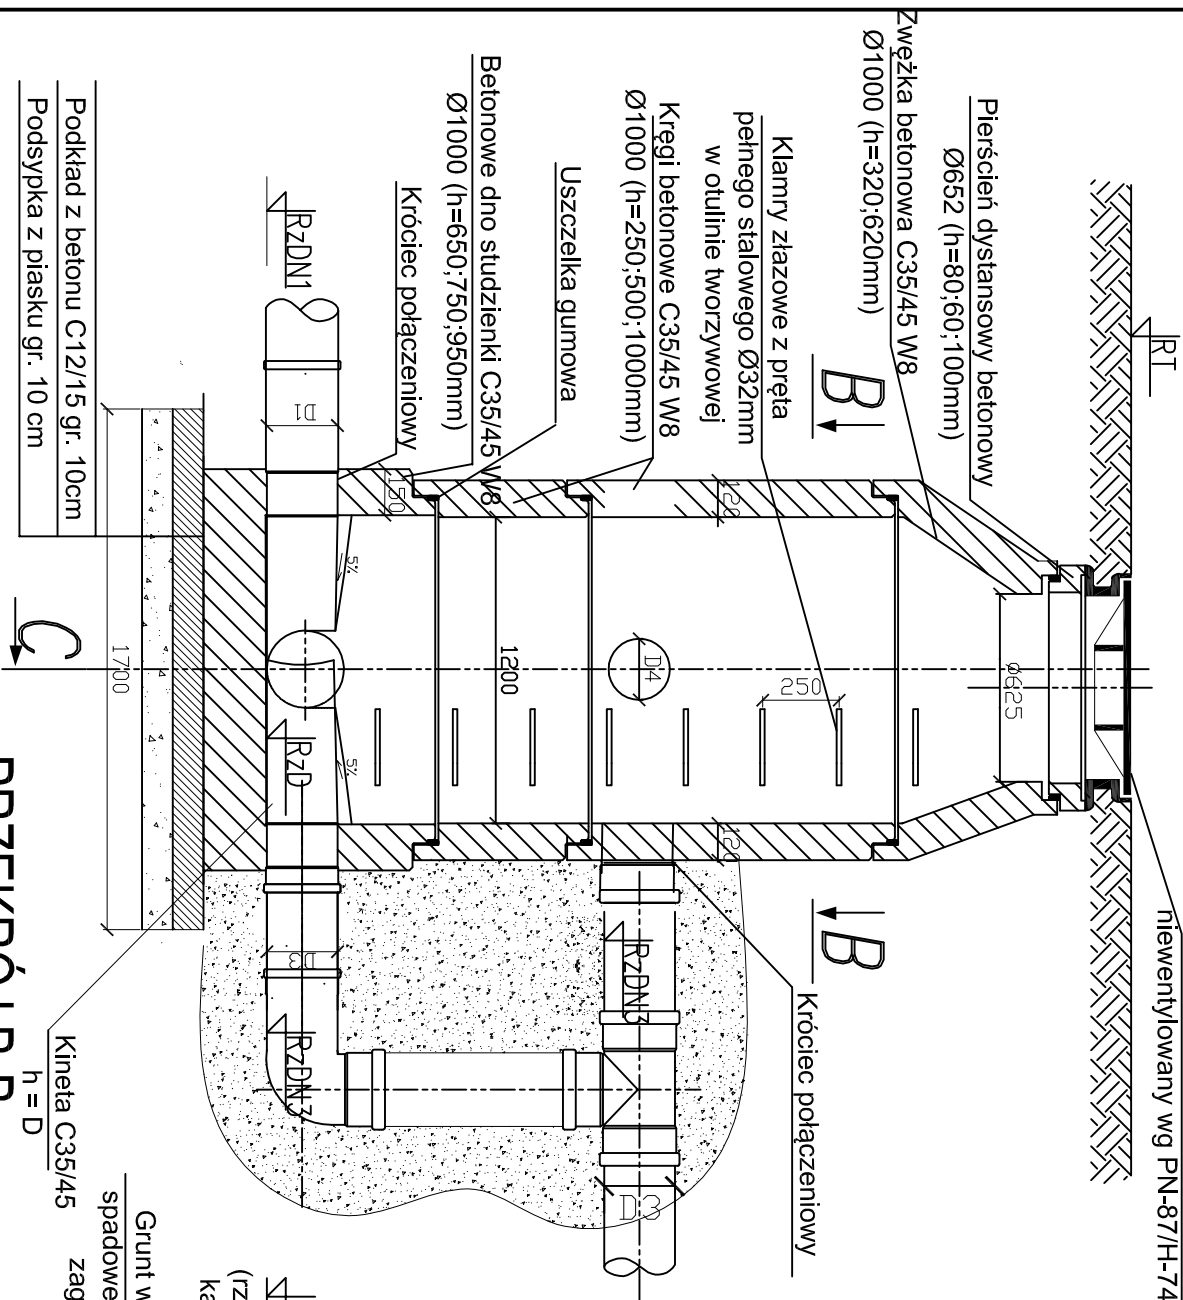

PRZEKRÓJ B-B

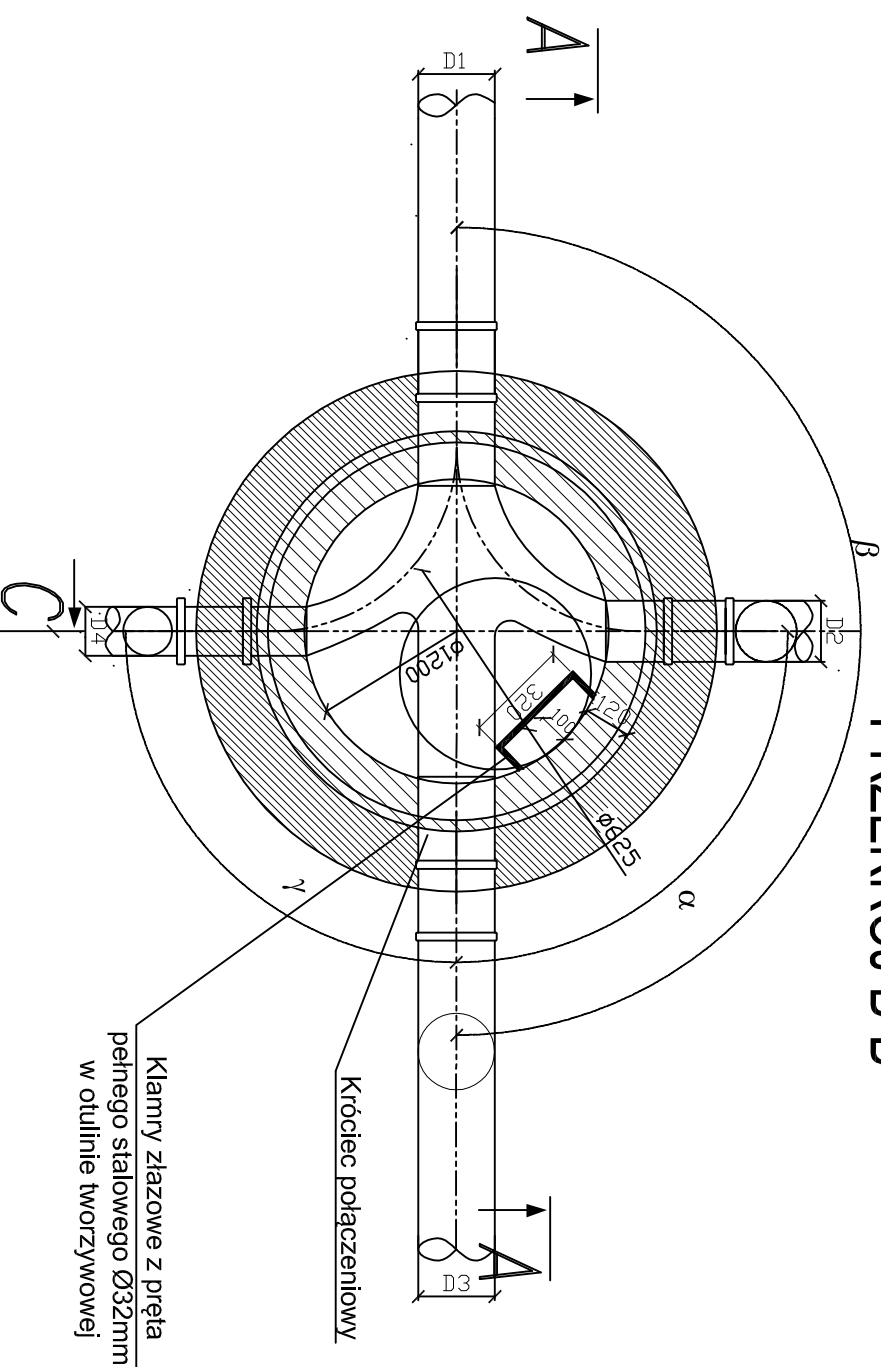

ANI PRO	
65-012 Zielona Góra, ul. Kaczeńcowa 10, tel. 509 791 365	
BUDOWA KANALIZACJI SANITARNEJ W UL. PUCKA, SOPOCKIEJ I TRÓJMIEJSKIEJ W ZIELONEJ GÓRZE	
TYTUŁ RYS.	STUDNIAREWIZYJNABETONOWAØ1000
ADRES:	ZIELONA GÓRA, UL. PUCKA, SOPOCKA, TRÓJMIEJSKA
PROJEKTANT:	mgr inż. Anita Nowak upr. nr 17/2000/GW
SPRAWDZAJĄCY:	mgr inż. Marta Sawczyńska upr. nr LBS/0047/POOS/08
Podpis	
04.2019	
Numer rys.	
7	
SKALA 1:25	
BRANŻA: SANITARNA	