


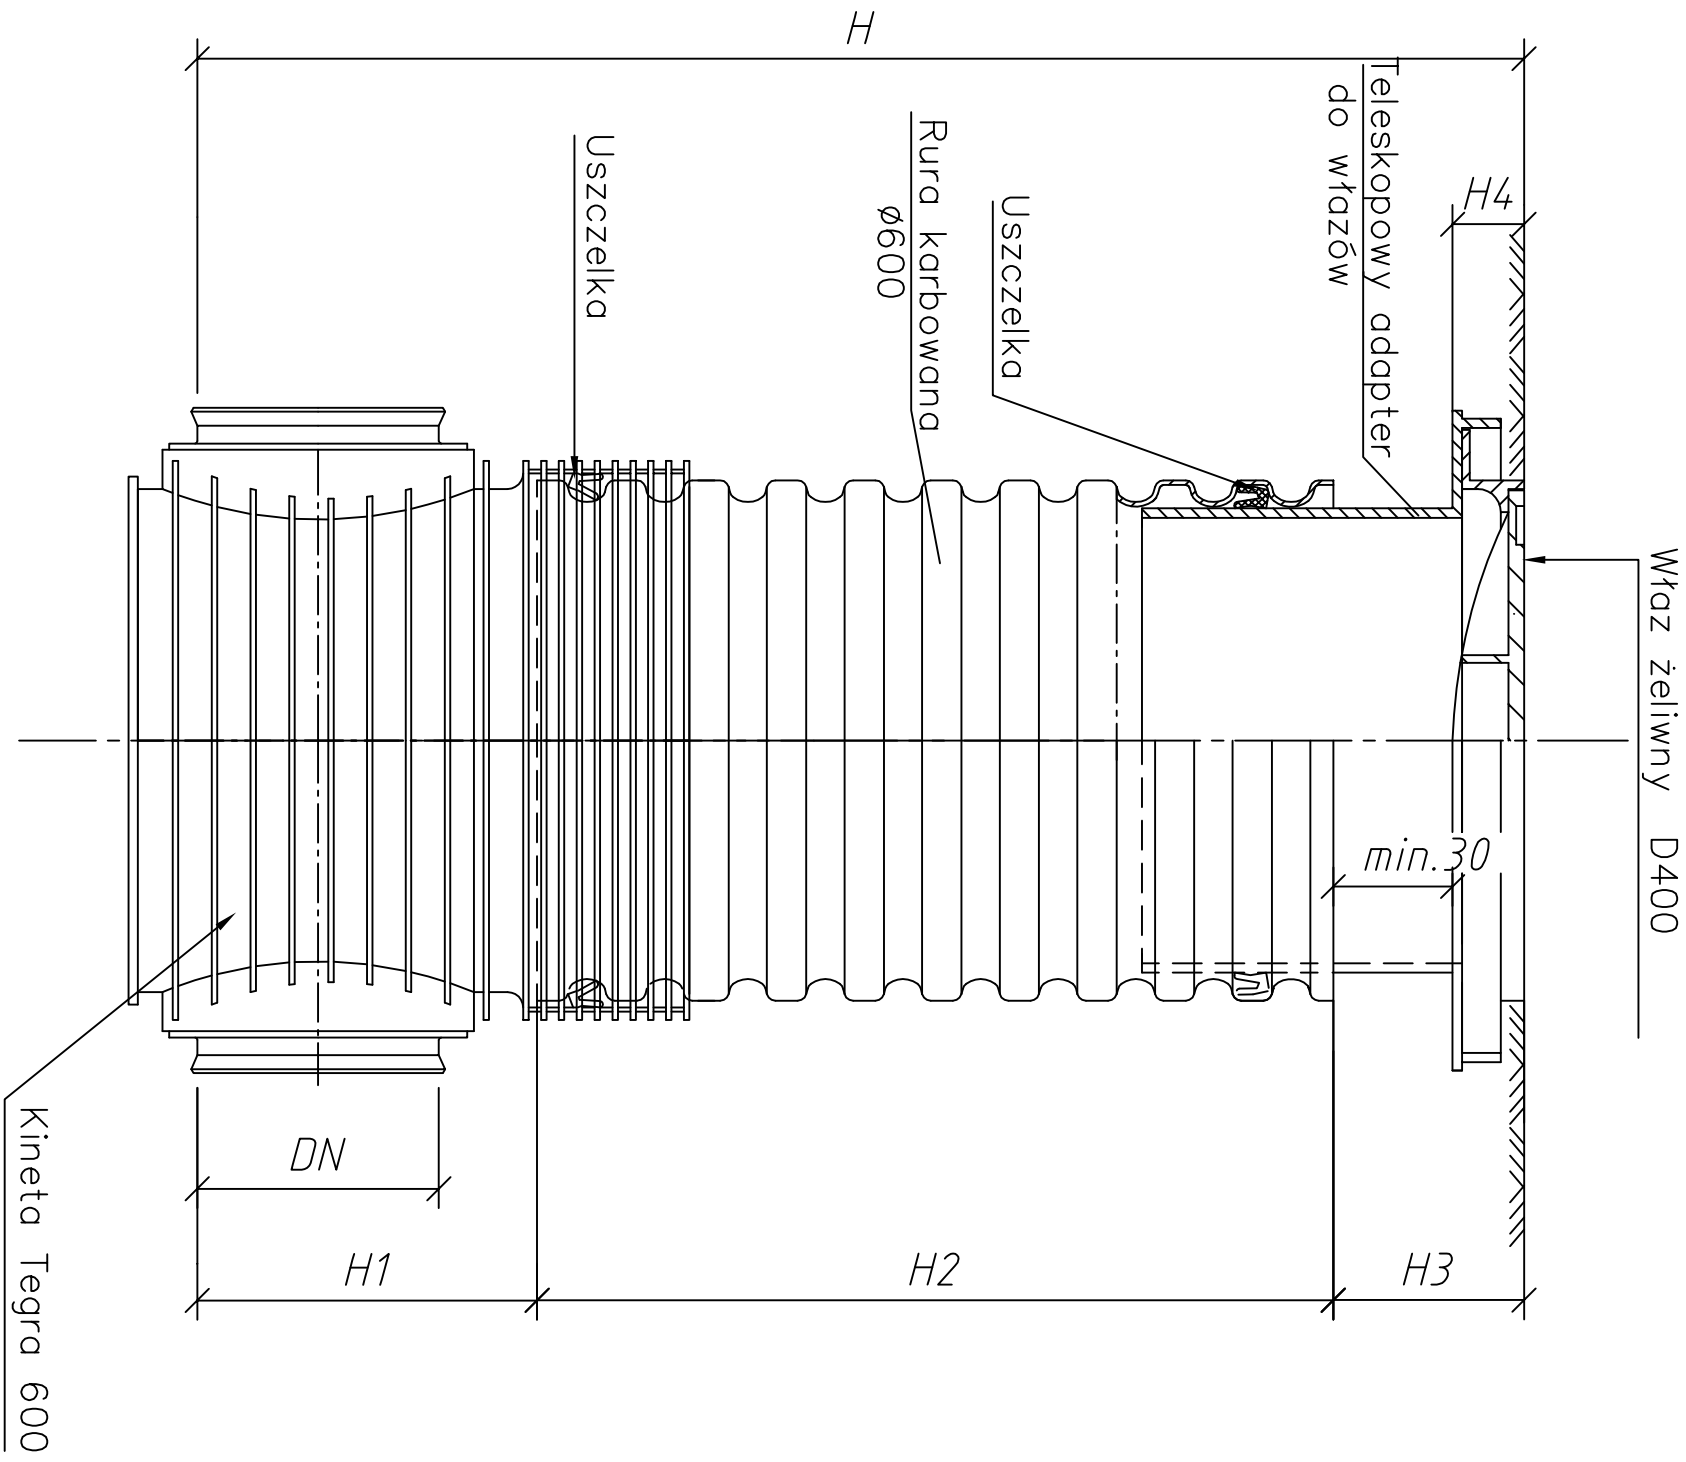

Studzienka rewizyjna, poŕczeniowa niewŕazowa 600

Oznaczenia

- H – caŕkowita gŕebokoŕ studzienki
- H1 – wysokoŕ elementu dennego studzienki
- H2 – gŕebokoŕ usadowienia trzonu studzienki w elemencie dennym
- H3 – dŕugoŕ trzonu studzienki
- DN – ŕrednica zewnŕtrzna rury dopŕywowej i odpŕywowej

ANI PRO			
65-012 Zielona G6ra, ul. Kaczeńcowa 10, tel. 509 791 365			
BUDOWA KANALIZACJI SANITARNEJ W UL. PUCA, SOPOCKIEJ I TR6JMIEJSKIEJ W ZIELONEJ G6RZE		SKALA 1:25	
		BRANŻA: SANITARNA	
TYTUŁ RYS.	STUDNIA TWORZYWOWA 600	Numer rys. 8	
ADRES:	ZIELONA G6RA, UL. PUCA, SOPOCKA, TR6JMIEJSKA		
PROJEKTANT:	mgr inż. Anita Nowak upr. nr 17/2000/GW	Podpis	04.2019
SPRAWDZAJACY:	mgr inż. Marta Sawczyńska upr. nr LBS/0047/POOS/08		