


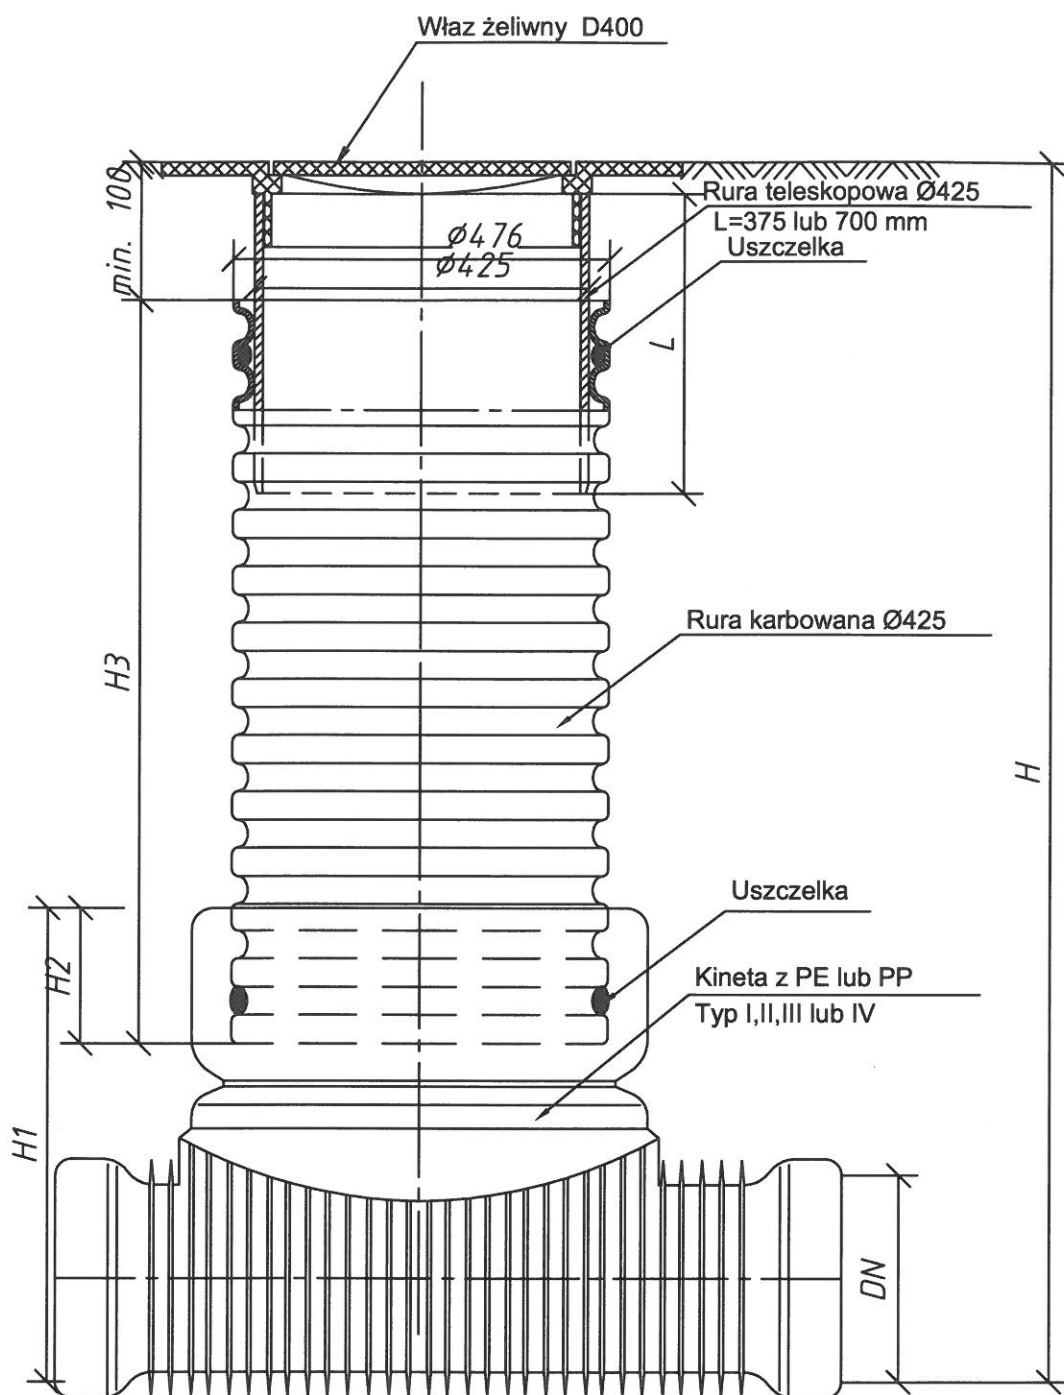

Studzienka inspekcyjna Ø425 z rurą teleskopową i włazem żeliwnym lub wpustem klasy D400

ANI PRO			
65-012 Zielona Góra, ul. Kaczeńcowa 10, tel. 509 791 365			
BUDOWA KANALIZACJI SANITARNEJ W UL. PUCKA, SOPOCKIEJ I TRÓJMIEJSKIEJ W ZIELONEJ GÓRZE			SKALA 1:25
			BRANŻA: SANITARNA
TYTUŁ RYS.	STUDNIA TWORZYWOWA Ø425		Numer rys. 9
ADRES:	ZIELONA GÓRA, UL. PUCKA, SOPOCKA, TRÓJMIEJSKA		
PROJEKTANT:	mgr inż. Anita Nowak upr. nr 17/2000/GW	Podpis	04.2019
SPRAWDZAJACY:	mgr inż. Marta Sawczyńska upr. nr LBS/0047/POOS/08		