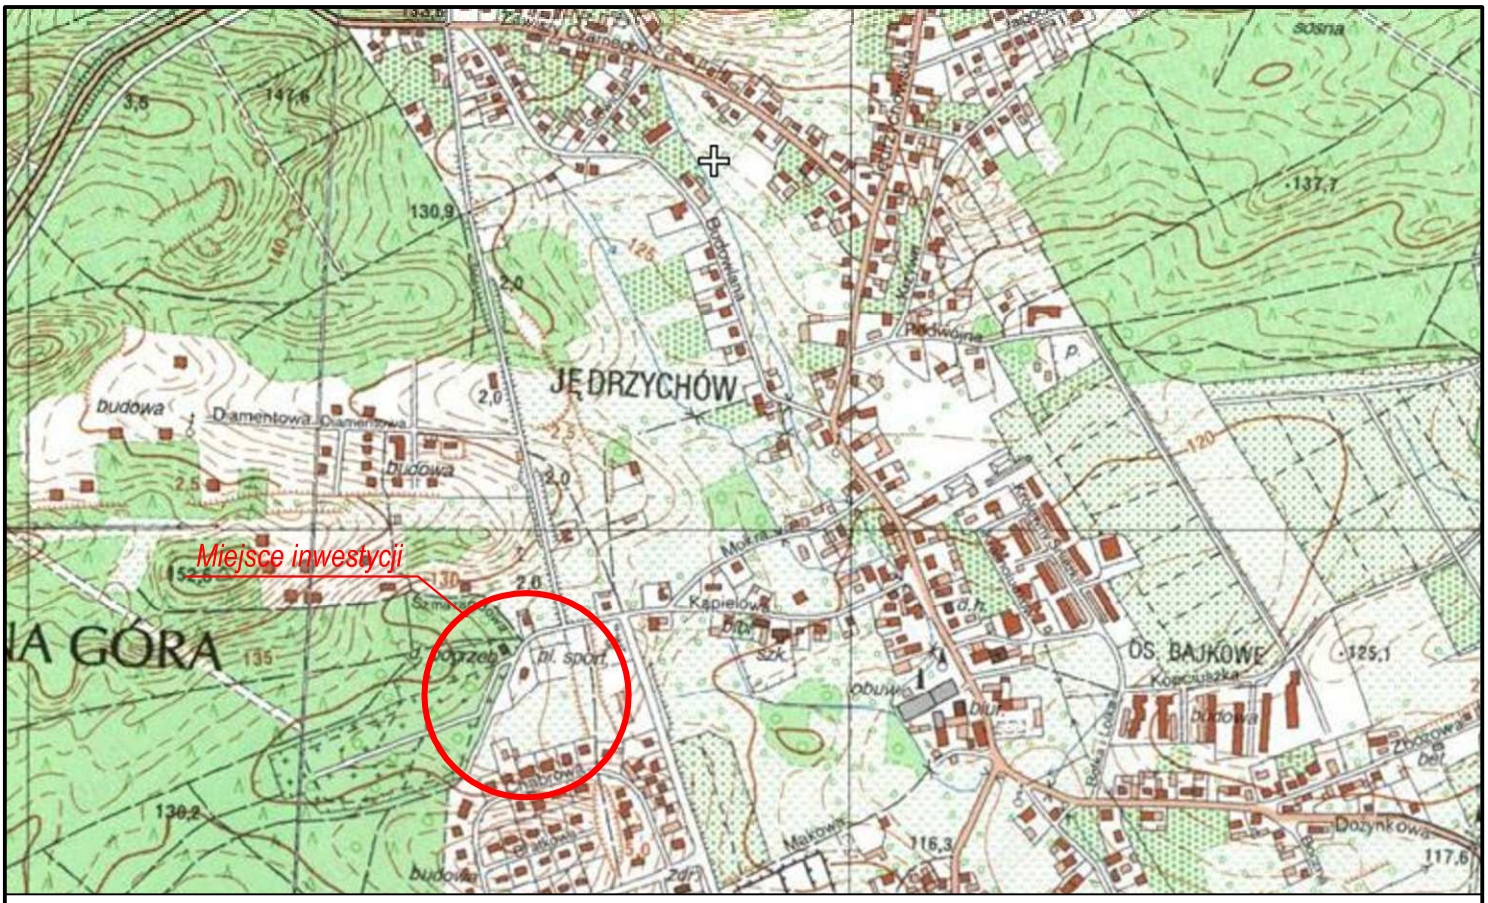

BIURO PROJEKTOWO - USŁUGOWE
"BART" BARTOSZ CHRASTEK
66-016 Zielona Góra, ul. Łężyca - Makowa 20
tel. kom. 507158456
NIP 973-054-64-66 email: bchrastek@interia.pl

OBIEKT:	PROJEKT BUDOWY SIECI WODOCIĄGOWEJ ORAZ KANALIZACJI SANITARNEJ W UL. KĄPIELOWEJ W MIEJSCOWOŚCI ZIELONA GÓRA.			
RYSUNEK:	PLAN ORIENTACYJNY skala 1:10000			
AUTOR:	imię i nazwisko:	uprawnienia:	data i podpis:	nr rys.
Projektant:	mgr inż. Bartosz Chrastek	do projektowania bez ograniczeń w specj. instalacyjnej w zakresie sieci, instalacji i urządzeń cieplnych, wentylacyjnych, gazowych, wodociągowych i kanalizacyjnych nr ewid. LBS/0023/PWOS/10	11.2019	1