
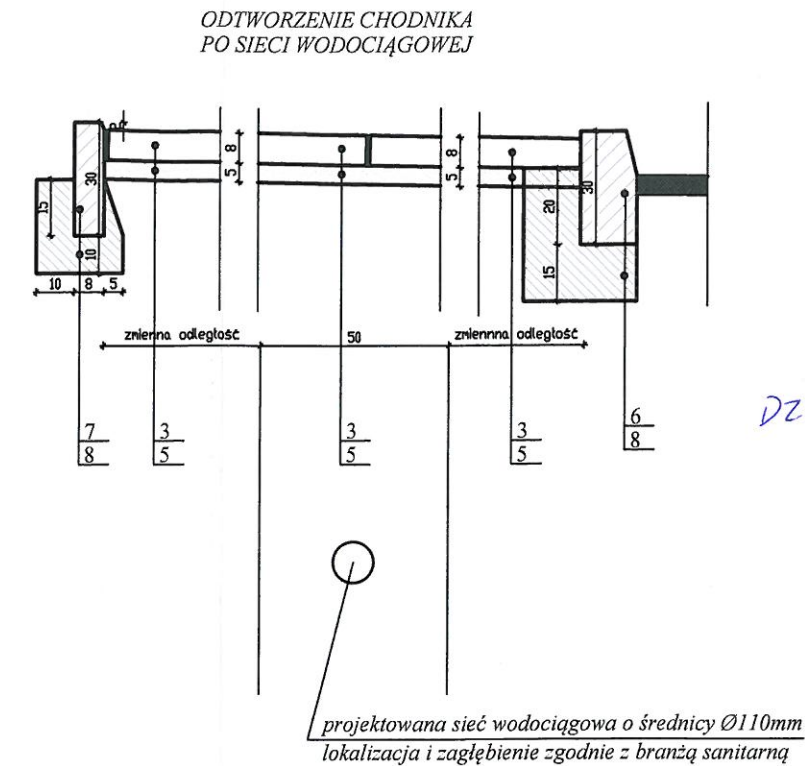


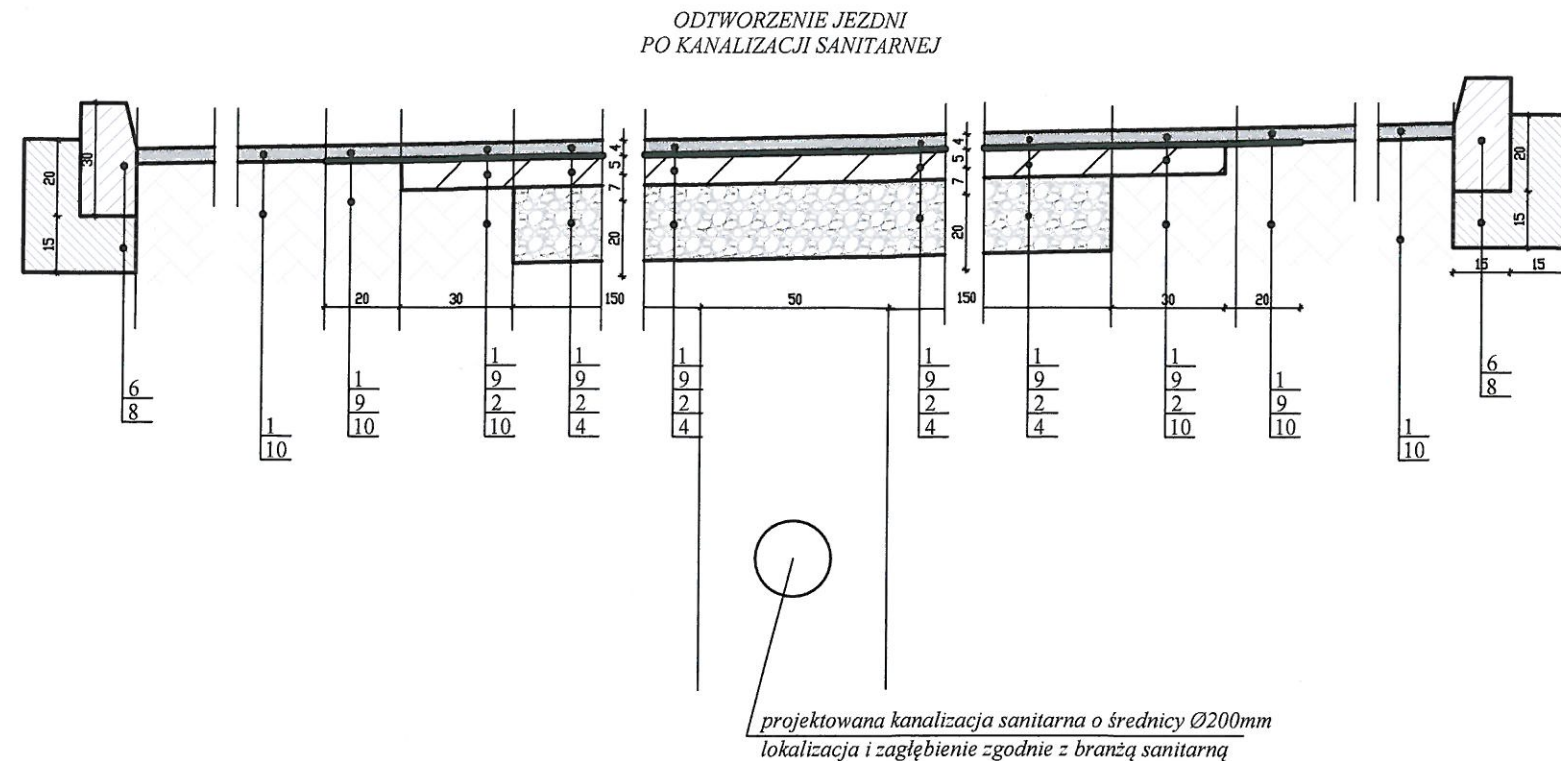

Urząd Miasta Zielona Góra
załącznik do protokołu uzgodnienia
dokumentacji projektowej nr _____
DZ-PD, 746, 6.98, 1019, TCG
RIS 4597429

z up. PREZYDENTA MIASTA

mgr inż. Michał Szulc
Zastępca Dyrektora
Departamentu Zarządzania Drogami

LEGENDA:

- | | |
|---|------------|
| 1. Warstwa ścierna AC11S | - gr. 5cm |
| 2. Podbudowa zasadnicza AC 16W | - gr. 8cm |
| 3. Warstwa ścierna z płyt chodnikowych 50x50: | |
| - materiał pochodzący z rozbiórki do ponownego wbudowania, | |
| w przypadku złego stanu istniejącej nawierzchni, należy zastosować nową płytę chodnikową | - gr. 8cm, |
| 4. Podbudowa zasadnicza z kruszywa łamanego 0/31.5 C _{90/3} stabilizowanego mechanicznie | - gr. 20cm |
| 5. Podsypka cementowo-piaskowa, | |
| - 1:6 dla chodników | - gr. 5cm, |
| 6. Krawężnik betonowy prosty o wym. 15x30x100cm (wystający 12cm), | |
| 7. Obrzeże betonowe o wym. 8x30x100cm, | |
| 8. Ława z oporem z betonu C12/15 (wymiary zgodnie z rysunkiem), | |
| 9. Geokompozyt 80/80 kN/m (z włókien szklanych), | |
| 10. Istniejąca nawierzchnia, | |

BIURO PROJEKTOWO - USŁUGOWE "BART" BARTOSZ CHRASTEK 66-016 Zielona Góra, ul. Łężyca - Makowa 20 tel. kom. 507158456 NIP 973-054-64-66 email: bchrastek@interia.pl				
OBIEKT:	PROJEKT BUDOWY SIECI WODOCIĄGOWEJ ORAZ KANALIZACJI SANITARNEJ W UL. JĘDRZYCHÓW - KĄPIEŁOWA W MIEJSCOWOŚCI ZIELONA GÓRA.			
RYСУNEK:	SZCZEGÓŁY KONSTRUKCYJNE skala 1:50			
AUTOR:	imię i nazwisko:	uprawnienia:	data i podpis:	nr rys.
Projektant:	mgr inż. Bartosz Chrastek	do projektowania bez ograniczeń w specj. instalacyjnej w zakresie sieci, instalacji i urządzeń cieplnych, wentylacyjnych, gazowych, wodociągowych i kanalizacyjnych nr ewid. LBS/0023/PWOS/10	08.2019 	3