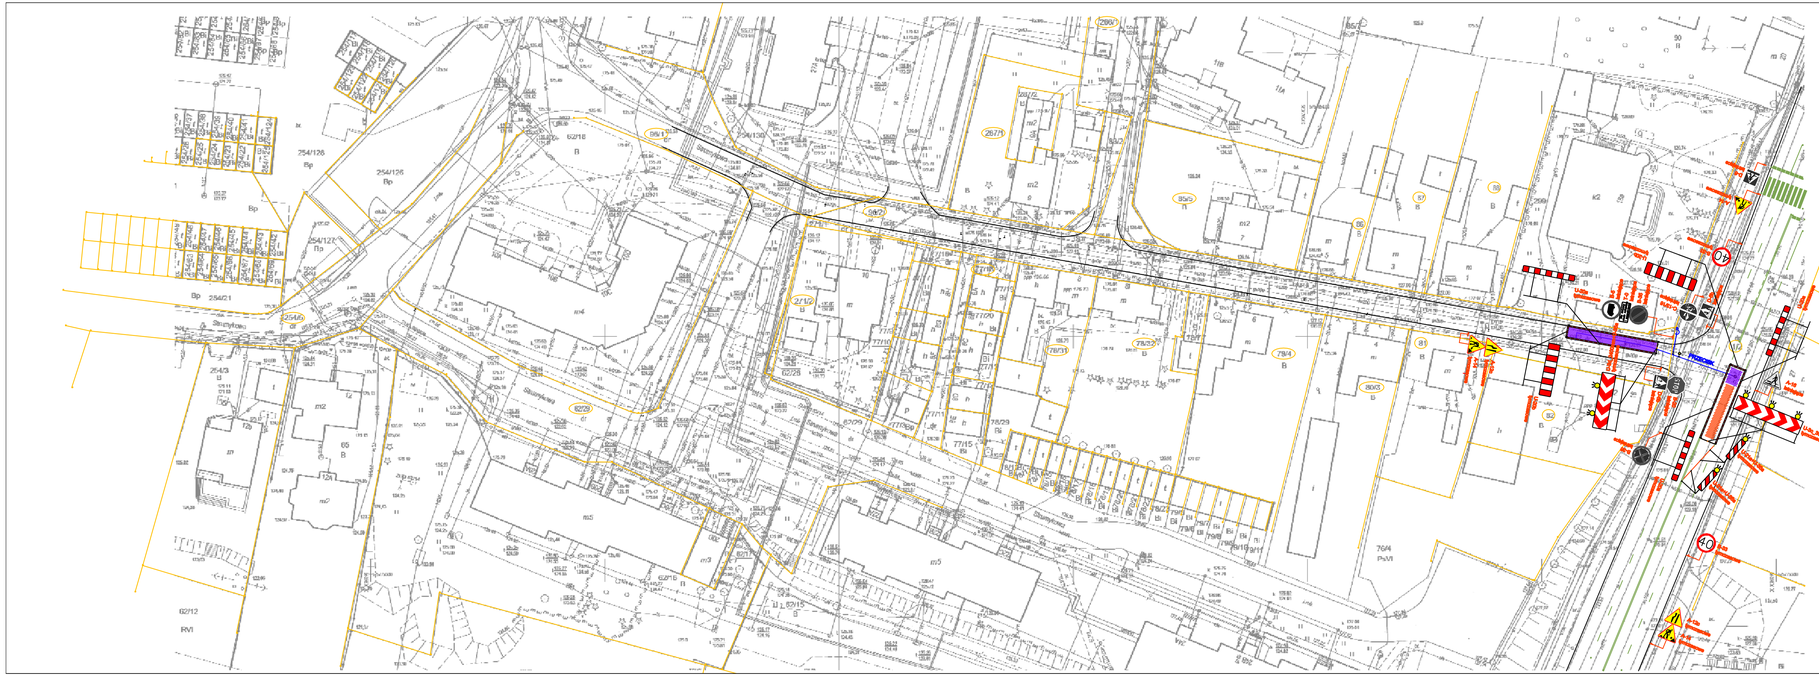

Mapa do celów projektowych

skala 1 : 500

jedn. ewid.: 086201_1, miasto Zielona Góra, obręb: 086201_1.0006,
działki nr 62/29, 96/1, 96/2, 254/5, ul. Strumykowa, wg. zakresu

Mapa: sporządzona opracowana dla celów projektowych w zakresie określonym przepisami Ministra Gospodarki Przestrzennej i Budownictwa z dnia 21 lutego 1999r (Dz. U. Nr 79 poz. 1355).
Mapę sporządzono na podstawie mapy zasadniczej w skali 1:500, oraz podkładu mapy z terenu wykonanego w dniu 10.05.2019r. Mapa wykonana w układzie „2000/15", pozioma odniesienia „Kronstadt 86", wg mapy zasadniczej nr 5.167.35.13.1.1, 5.167.35.13.1.2, 5.167.35.13.1.3. Nie wykazuje się istnienie w terenie innych niż wykazanych na niniejszej mapie urządzeń podziemnych, które nie były zgłoszone do inwentaryzacji powykonawczej. W opracowaniu projektowanej inwentaryzji brak jest nieudokumentowanych gruntowych mogących wpływ na zagospodarowanie gruntów. Mapę uzgodniono o projektowane sieci uzgodnione w ZUDP.
Mapa wykonana przez firmę AZYMUT BUGJK Marcin Skrzypek, geodetą uprawnionym mgr inż. Marcin Skrzypek upr. nr 15857. Zakres aktualizacji oznaczono na mapie kreską przerywaną.

ID : DS-GE.6640.635.2019.MK
Szczegółowy wykaz SIT DZ 3076/

AZYMUT
Marcin Skrzypek
Geodeta Uprawniony
Biuro Usług Geodezyjno-Kartograficznych
Zielona Góra
ul. Kupiecka 15 m 12 A
tel. 604-113-171, 68 327 10 41
NIP 929-113-71-71 REGON 108041
Nr ewid. 15-857

SZKIC ORIENTACYJNY 1:5000

N

PREZYDENT MIASTA ZIELONA GÓRA
P.0362 3049.747
09 - 07 - 2019
Wpłynęło do: PRZEWODNIKA MIASTA
mgr inż. Mirosław Kozakiewicz
Inżynier
Biuro Gospodarki Komunalnej
Zieleni i Rolnictwa

LEGENDA:

- proj. sieć wodociągowa
- proj. przyłącze wodociągowe
- granica działki
- A-18 istniejące — Istniejące oznakowanie pionowe
- A-14 tymczasowe — Tymczasowe oznakowanie pionowe
- Istniejące oznakowanie poziome
- U-21a+U-26c — Tymczasowe elementy bezpieczeństwa
- Obszar roboczy na postiki koparki i samochodu
- Obszar przeznaczony do prac w danym etapie

Zamawiający: Zielonogórskie Wodociągi i Kanalizacja Sp. z o.o. ul. Żeglarska 15A 65-120 Zielona Góra	Jednostka opracowująca: PROMART BIURO PROJEKTÓW mgr inż. MARTA SKRZYPNIAK

Nazwa i adres obiektu budowlanego:

BUDOWA SIECI WODOCIĄGOWEJ Ø160 A-C NA SIEĆ Ø160 PE WRAZ Z PRZYŁĄCZAMI I OGRANICZENIAMI DO SKRZYNIAMI UZYTKOWANYCH PRZY UL. STRUMYKOWEJ

Rodzaj projektu: **PROJEKT WYKONAWCZY**

Tytuł projektu: **PROJEKT CZASOWEJ ORGANIZACJI RUCHU - etap 1**

Stanowisko	Imię i nazwisko	Nr uprawnień	Specjalność	Podpis
Opracowanie	mgr inż. Jacek Wdowiak			

Data: 10. 2019 r. | Nr rysunku: 1 | Skala: 1:500