


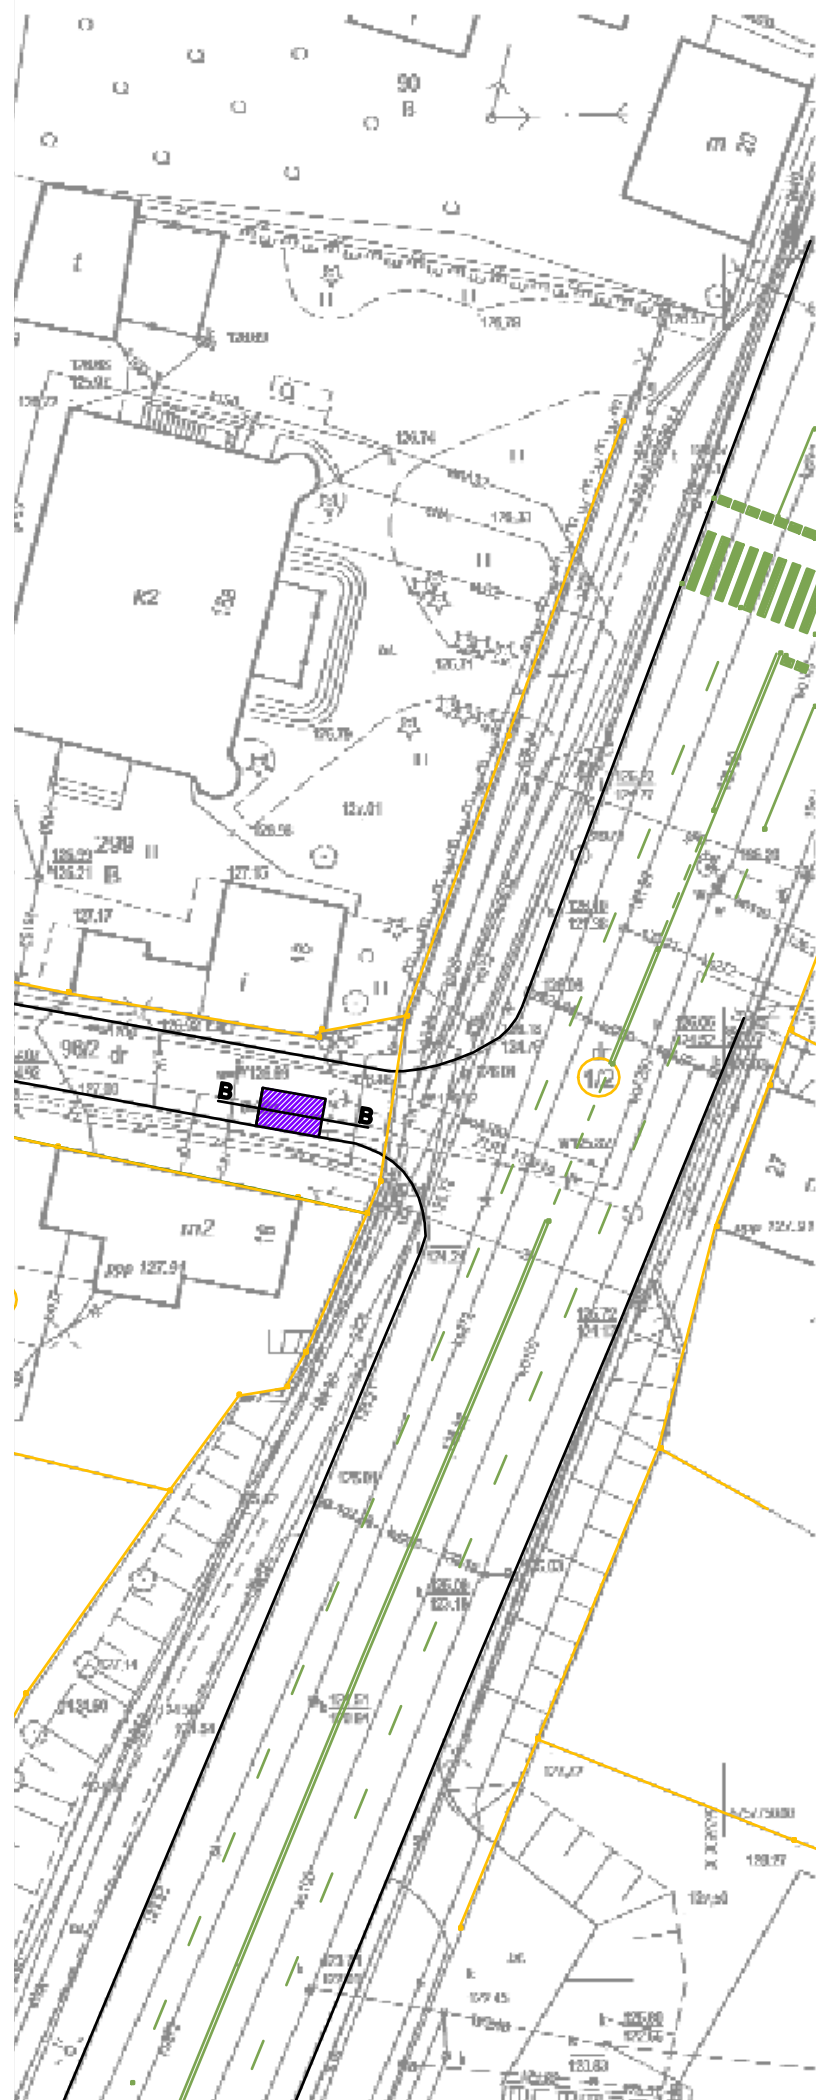

Mapa do celów projektowych
skala 1 : 500

jedn. ewid.: 086201_1, miasto Zielona Góra, obręb: 086201_1.0006,
działki nr 62/29, 96/1, 96/2, 254/5, ul. Strumykowa, wq. zakresu

Mapę niniejszą opracowano dla celów projektowych w zakresie określonym przepisami Ministra Gospodarki Przestrzennej i Budownictwa z dnia 21 lutego 1995r. [Uz. U Nr 25 poz. 133]. Mapę sporządzono na podstawie mapy zasadniczej w skali 1:500, oraz porównania mapy z terenem wykonanego w dniu 10.06.2019r. Mapa wykonana w układzie „2000/15”, poziom odniesienia „Krańszadt 88”, ark mapy zasadniczej nr 5.167.25.13.1.1, 5.167.25.13.1.2, 5.167.25.13.1.3. Nie wyklucza się istnienia w terenie innych nie wykazanych na niniejszej mapie urządzeń podziemnych, które nie były zgłoszone do inwentaryzacji powykonawczej. W granicach projektowanej inwestycji brak jest służebności gruntowych mających wpływ na zagospodarowanie gruntów. Mapę uzupełniono o projektowane sieci uzgodnione w ZUDP. Mapa wykonana przez firmę AZYMUT BUGK Marcin Skrzypek, geodeta uprawniony mgr inż. Marcin Skrzypek upr. nr 19857. Zakres aktualizacji oznaczono na mapie linią przerywaną.

ID : DVZ-GE.6840.435.2019.MR
Sporządzona: 08.07.2019r.

[illegible]

LEGENDA:

— Istniejąca krawędź ulicy
— granica działki

Zamawiający:
Zielonogórska Wodociąg
i Kanalizacji Sp. z o.o.
ul. Zjednoczenia 110A
65-120 Zielona Góra

Leptostichus cuneirostris

PROMART BIURO PROJEKTÓW
MARTA SAWCZYŃSKA

Nazwa i adres oficjalnego beneficjariusza:

**BUDOWA SIECI WODOCIĄGOWEJ Ø100 A-C NA SIĘĆ Ø100 PE WRAZ Z
PRZYŁĄCZAMI I ODGAŁĘŻENIAMI DO BUDYNKÓW USYTUOWANYCH
PRZY UL. STRUMIKOWEJ**

Stadium projektu:	PROJEKT WYKONAWCZY
-------------------	---------------------------

Tytuł rysunku:	Projekt odtworzenia nawierzchni
----------------	---------------------------------

Stations	July 1 numbers	By upland birds	Sp. of birds	Feet per
----------	----------------	-----------------	--------------	----------

Opracowanie:	mgr inż. Jacek Waleński			
---------------------	--------------------------------	--	--	--

--	--	--	--	--

Data: 10. 2019 r.	Nr rysunku: 2	Skala: 1:500
--------------------------	----------------------	---------------------