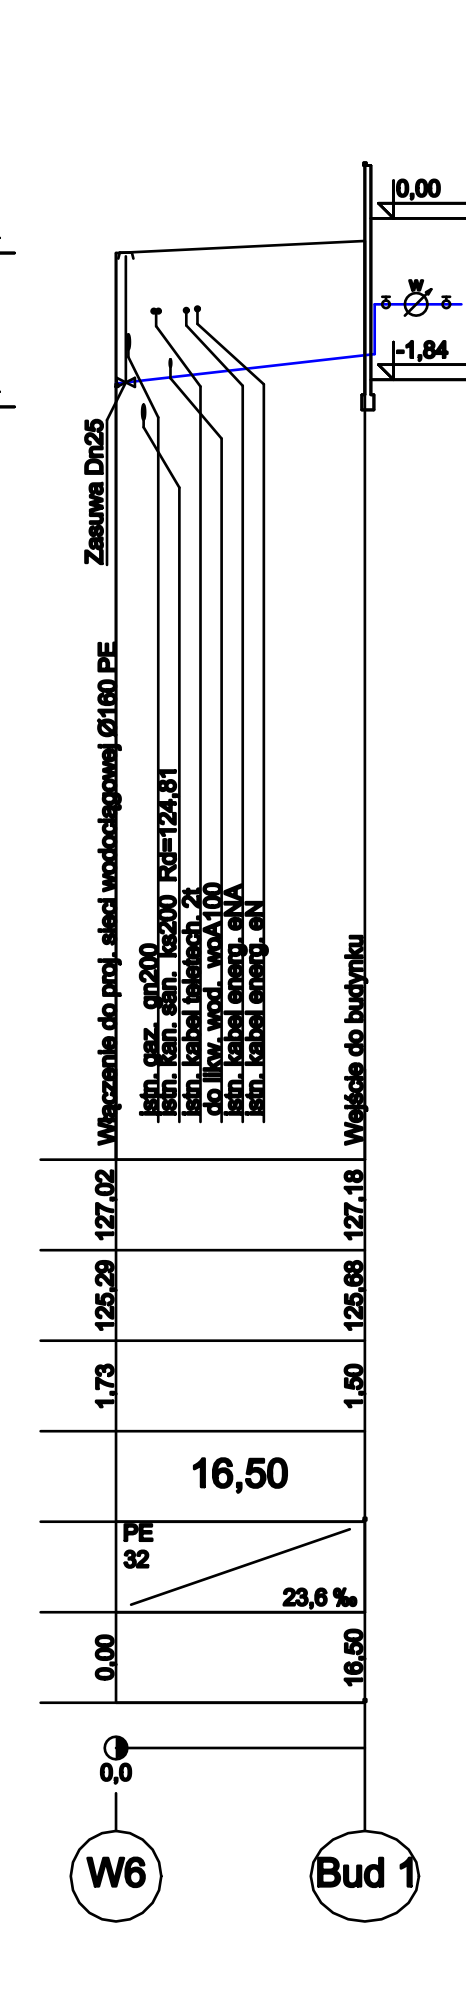
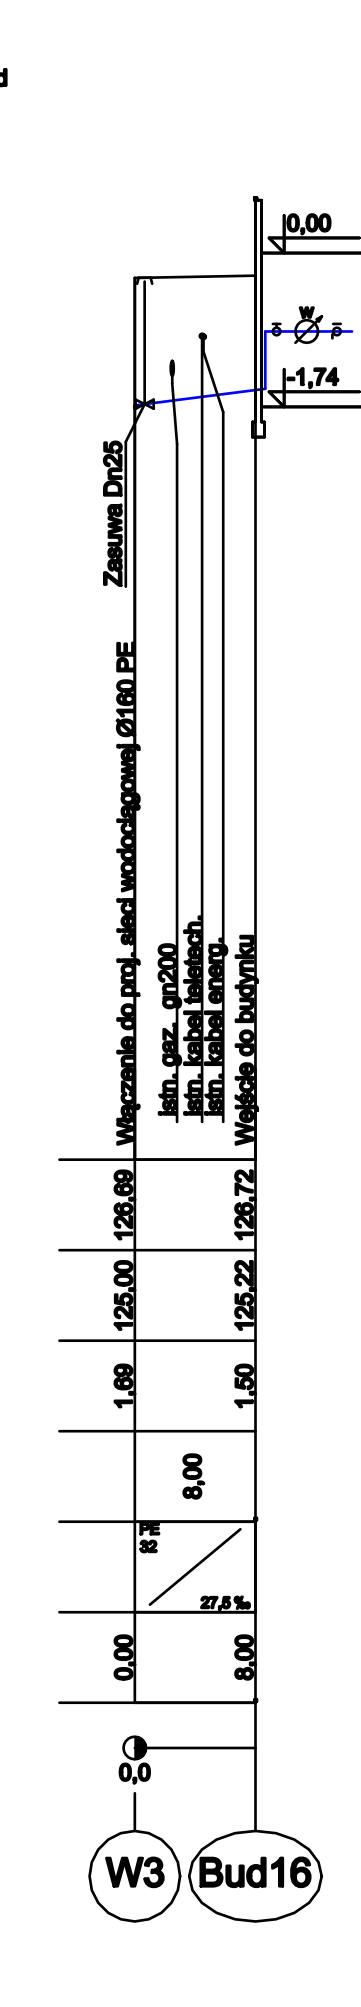
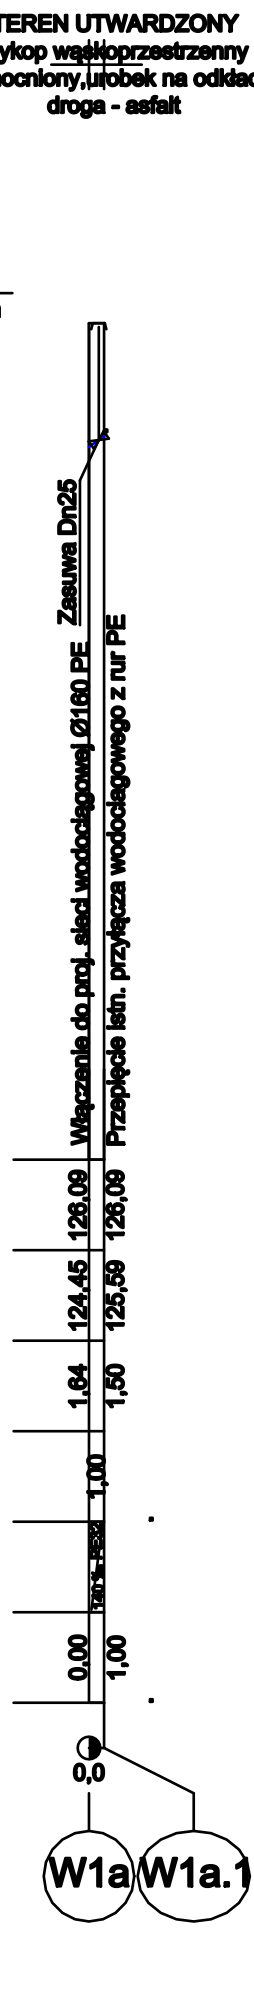


Zamawiający: Zielonogórskie Wodociągi i Kanalizacji Sp. z o.o. ul. Złocznoście 110A 65-120 Zielona Góra		Jednostka opracowująca:  PROMART BIURO PROJEKTÓW mgr inż. MARTA SARCZYŃSKA	
Nazwa i adres obiektu budowlanego: BUDOWA SIECI WODOCIAGIWY Ø100 A-C NA SIEĆ Ø160 PE WRAZ Z PRZYŁĄCZAMI I ODGALENIAMI DO BUDYNKÓW USYTUOWANYCH PRZY UL. STRUMYKOWEJ			
PROJEKT BUDOWLANY			
Nazwa projektu:			
Tytuł rysunku: PROFIL PODŁUŻNY PRZYŁĄCZA WODOCIAGOWEGO DO BUD. NR 24B I 62A			
Stanowisko:	Imię i nazwisko:	Wz. opracowania:	Odpowiedzialność:
Projekcent branża: sanitarne:	mgr inż. Marta Sarczyńska	L08/007/P000/08	Projektantka i odpowiedzialna
Sprowadzający branża: sanitarne:	mgr inż. Anita Nowak	17/0000/GW	Projektantka i odpowiedzialna
Data: 07. 2019 r.		Nr rysunku:	Skala:
		3	1:100/500