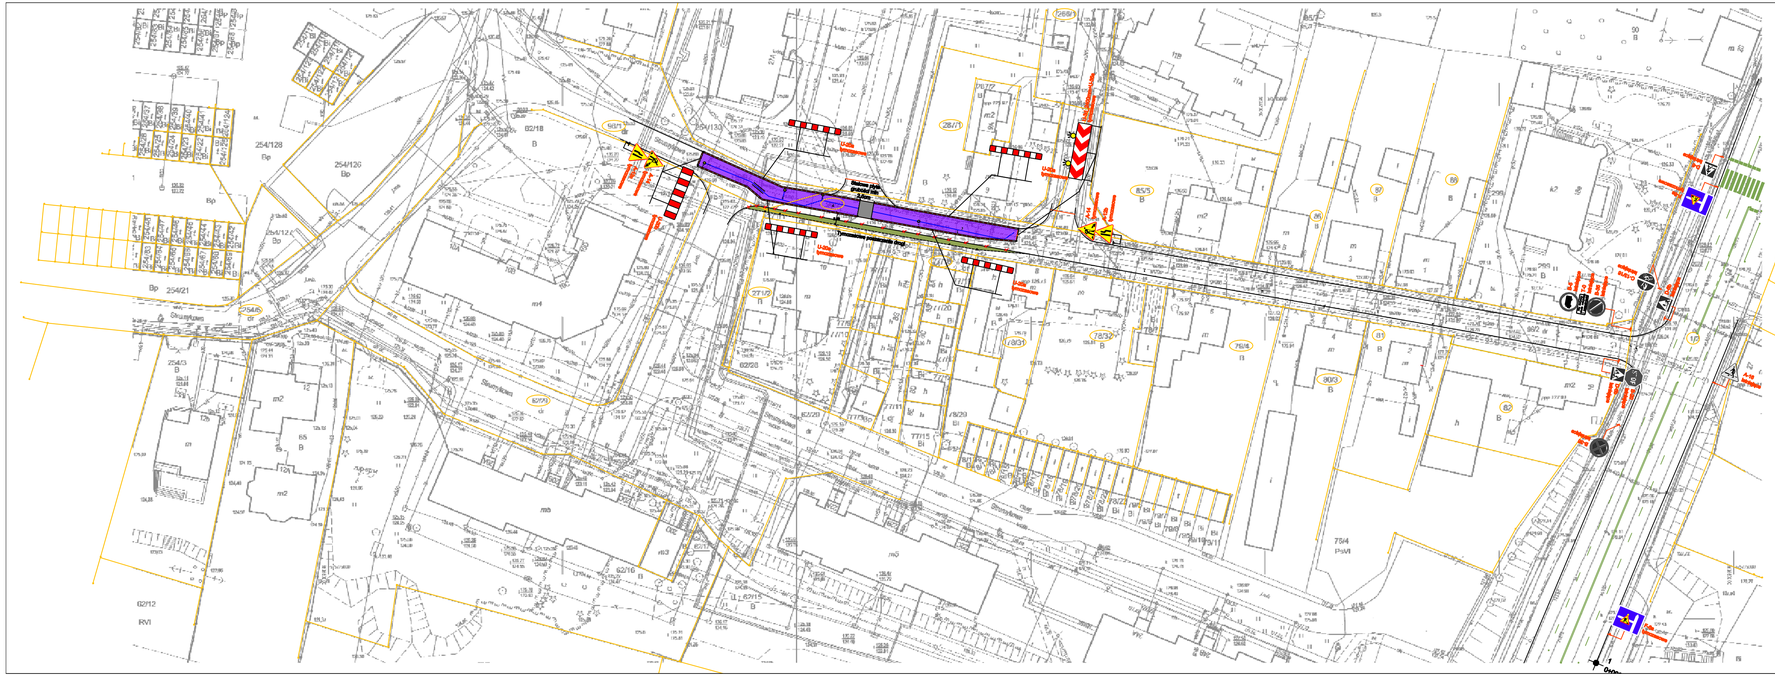

Mapa do celów projektowych

skala 1 : 500

jedn. ewid.: 086201_1, miasto Zielona Góra, obręb: 086201_1.0006, działki nr 62/29, 96/1, 96/2, 254/5, ul. Strumykowa, wg. zakresu

Mapę sporządzono na podstawie mapy zasadniczej w skali 1:500, oraz pozyskanej mapy z terenu wykonanego w dniu 10.05.2019r. Mapa wykonana w układzie „2006/15", poziom odniesienia „Kronsztadt 86", arkusz mapy zasadniczej nr 5.167.25.13.1.1, 5.167.25.13.1.2, 5.167.25.13.1.3. Nie wyklucza się istnienia w terenie innych nie wyłączonych na niniejszej mapie uzgodnień podziemnych, które nie były zgłoszone do inwentaryzacji powykonawczej. W granicach projektowanej inwentaryzacji brak jest skrzyżowania granicznych mających wpływ na zagospodarowanie gruntów. Mapę uzupełniono o projektowaną sieć uzgodnioną w ZUDP. Mapa wykonana przez firmę AZYMUT BUSIK Marcin Skrzypek, geodeta uprawniony mgr inż. Marcin Skrzypek upr. nr. 18857. Zakres aktualizacji ograniczono na etapie tej przywarią.

ID : DN-GIK.6640.435.2019.MS
Sporządzono: 08.IV.2019r.

AZYMUT

LEGENDA:

- proj. sieć wodociągowa
- proj. przyłącza wodociągowe
- granice działki
- istniejące oznakowanie pionowe
- Tymczasowe oznakowanie pionowe
- istniejące oznakowanie poziome
- Tymczasowe elementy bezpieczeństwa
- Obszar roboczy na postoju koparki i samochodu
- Obszar przeznaczony do prac w danym etapie

Zamawiający: Zielonogórskie Wodociągi i Kanalizacja Sp. z o.o. ul. Żeromskiego 28, 65-543 Zielona Góra

Jednostka opracowująca: PROMART inż. MARTA SADOWSKA BIURO PROJEKTOWE

BUDOWA SIECI WODOCIĄGOWEJ Ø160 A-C NA SDC Ø160 PE WRAZ Z PRZYŁĄCZAMI I ODGAŁĘZIENIAMI DO BUDYNKÓW UBYTOWANYCH PRZY UL. STRUMYKOWEJ

Etap/nr projektu: PROJEKT WYKONAWCZY

Tytuł projektu: PROJEKT CZASOWEJ ORGANIZACJI RUCHU - etap 4

Skonsultował	Sprawdził	Projektował
Opracowała: mgr inż. Marta Sadowska		

Data: 10. 2019 r.

Nr rysunku	Skala
4	1:500