


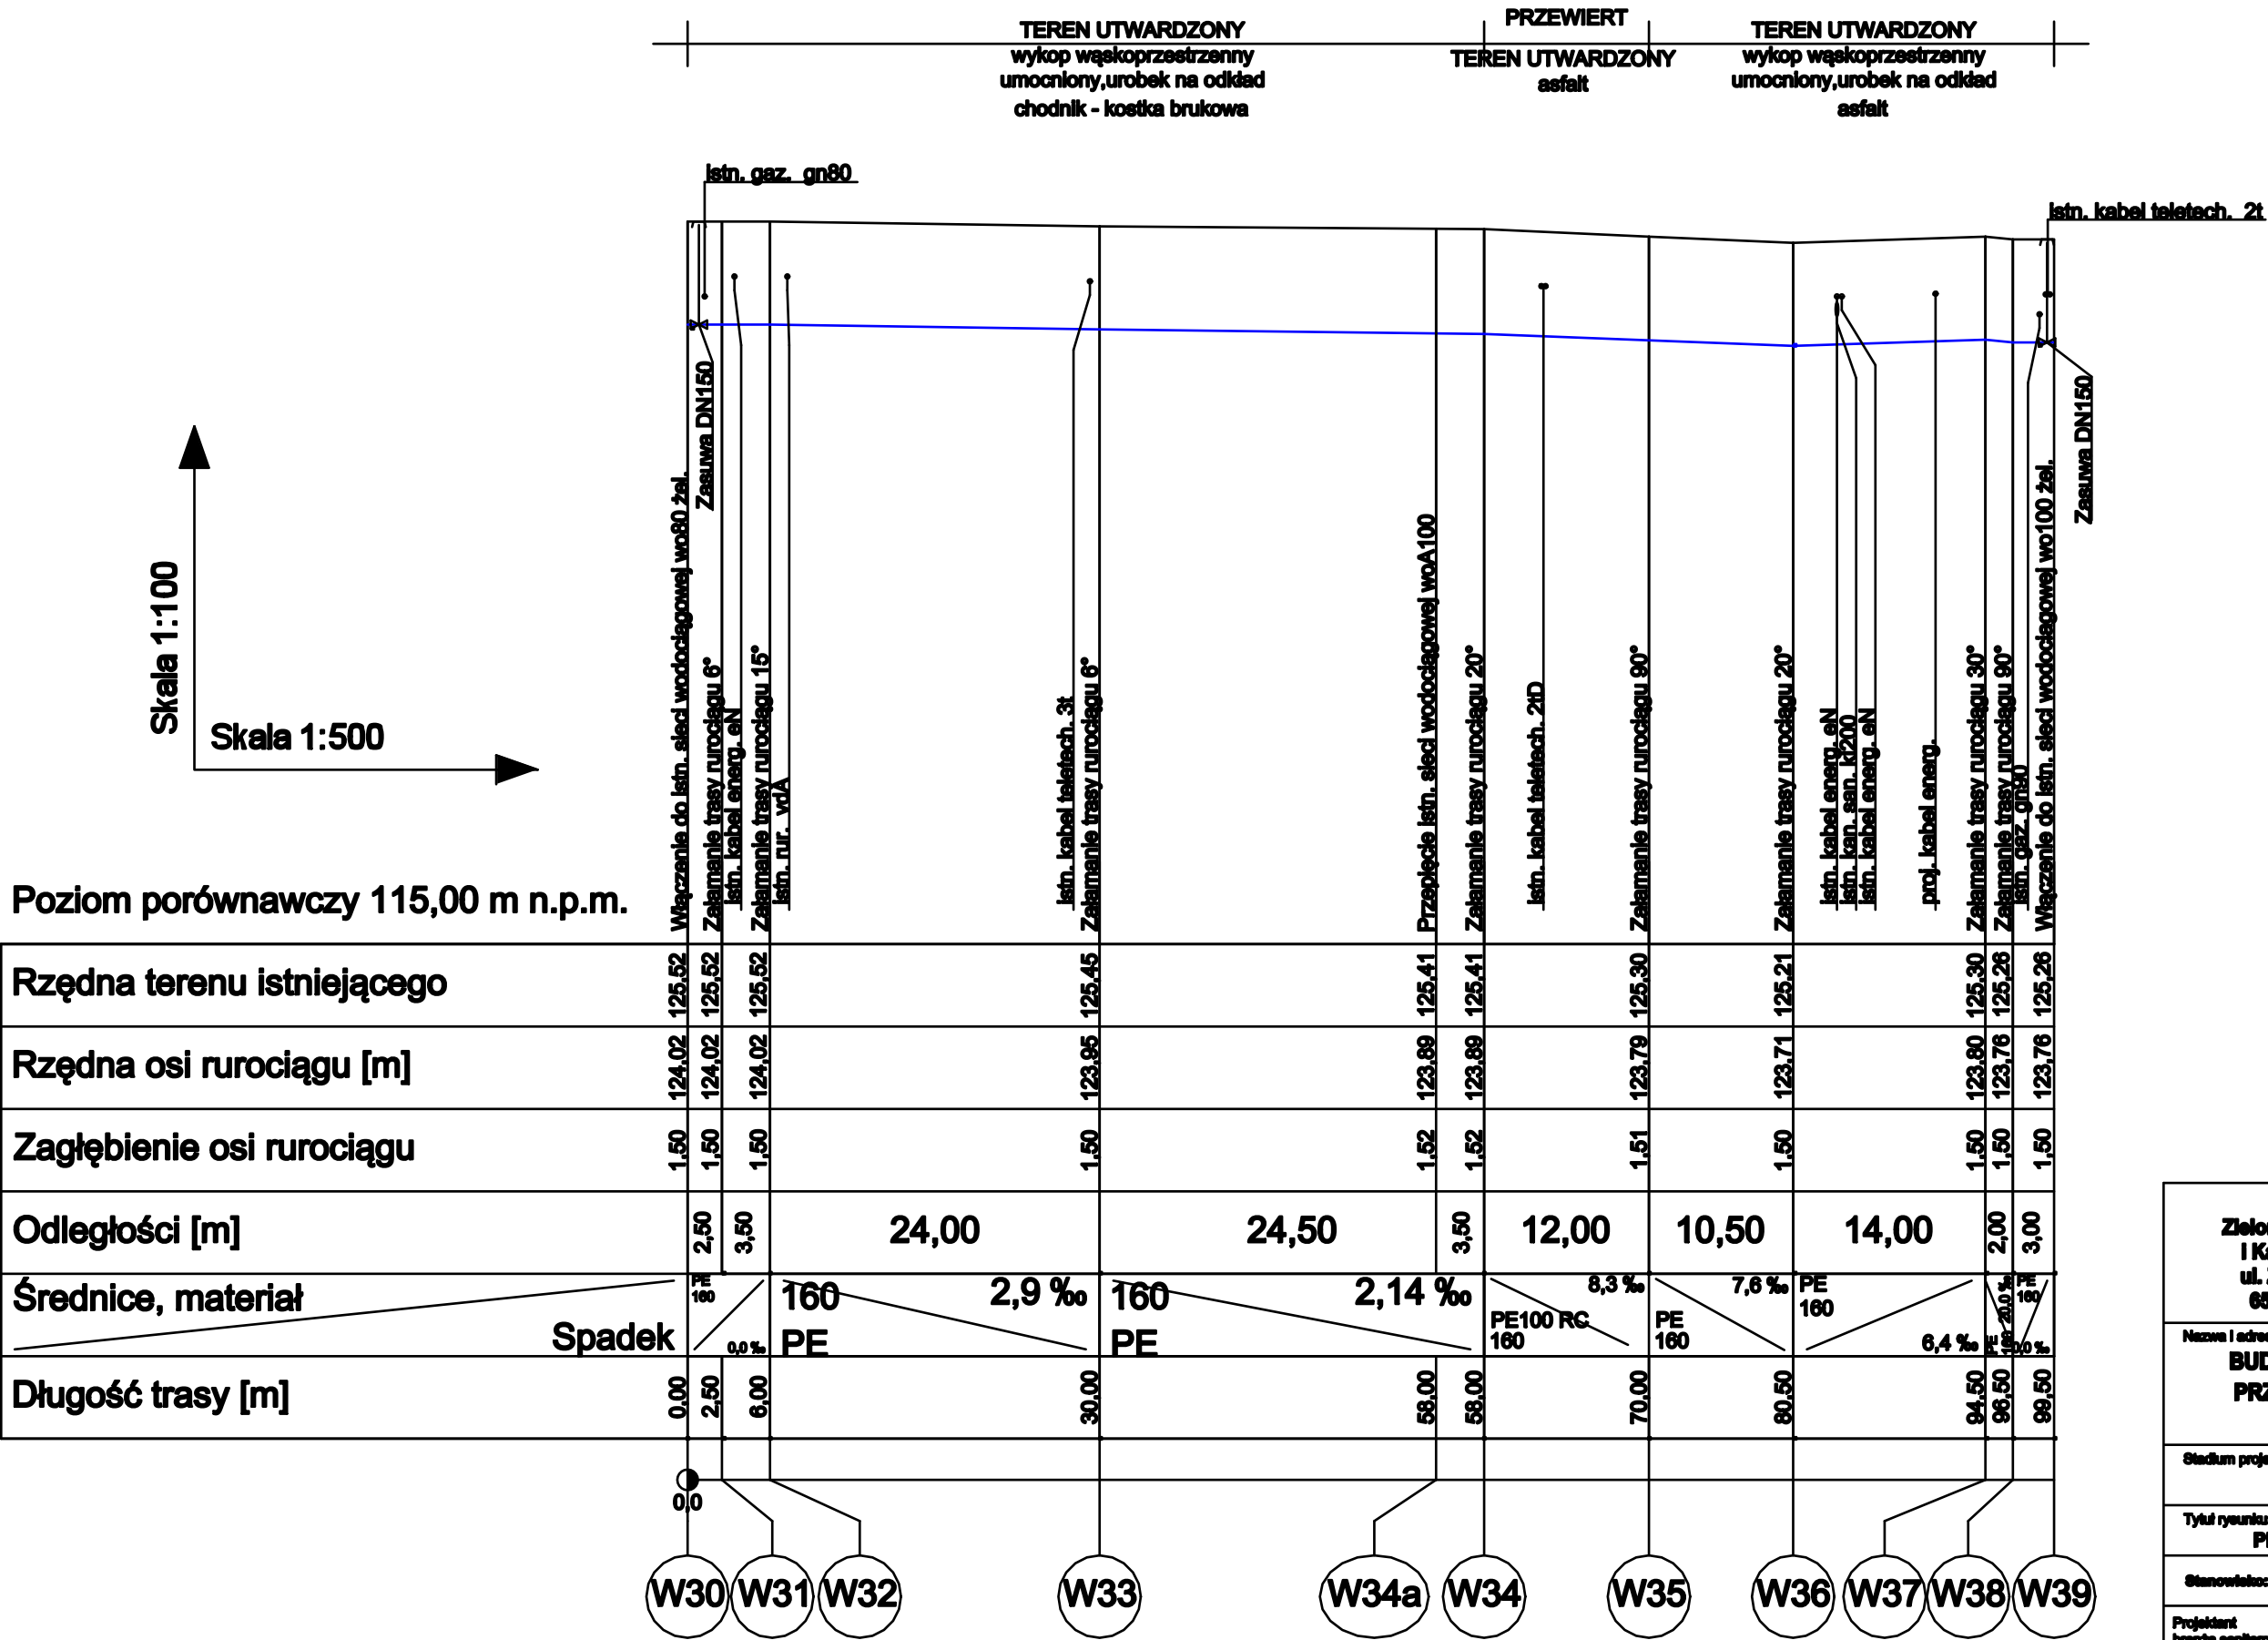

Zamawiający: Zielonogórskie Wodociągi i Kanalizacji Sp. z o.o. ul. Zjednoczenia 110A 65-120 Zielona Góra	Jednostka opracowująca: PROMART mgr inż. MARTA SAWCZYŃSKA BIURO PROJEKTÓW W OPIEKARSTWIE WODNO-KANALIZACYJNYM		
Nazwa i adres obiektu budowlanego: BUDOWA SIECI WODOCIĄGOWEJ Ø100 A-C NA SIEĆ Ø160 PE WRAZ Z PRZYŁĄCZAMI I ODGAŁĘZIENIAMI DO BUDYNKÓW USYTUOWANYCH PRZY UL. STRUMYKOWEJ			
Stadium projektu: PROJEKT BUDOWLANY			
Tytuł rysunku: PROFIL PODŁUŻNY PRZYŁĄCZA WODOCIĄGOWEGO DO BUD. NR 24B I 62A			
Stanowisko:	Imię i nazwisko:	Nr uprawnień:	Specjalność:
Podpis:			
Projektant branża sanitarna:	mgr inż. Marta Sawczyńska	LBS/0047/POOB/06	Projektowała w specjalności Inżynier
Sprawdzający branża sanitarna:	mgr inż. Anita Nowak	17/2000/GW	Projektowała w specjalności Inżynier
Data: 07. 2019 r.		Nr rysunku: 4	Skala: 1:100/500