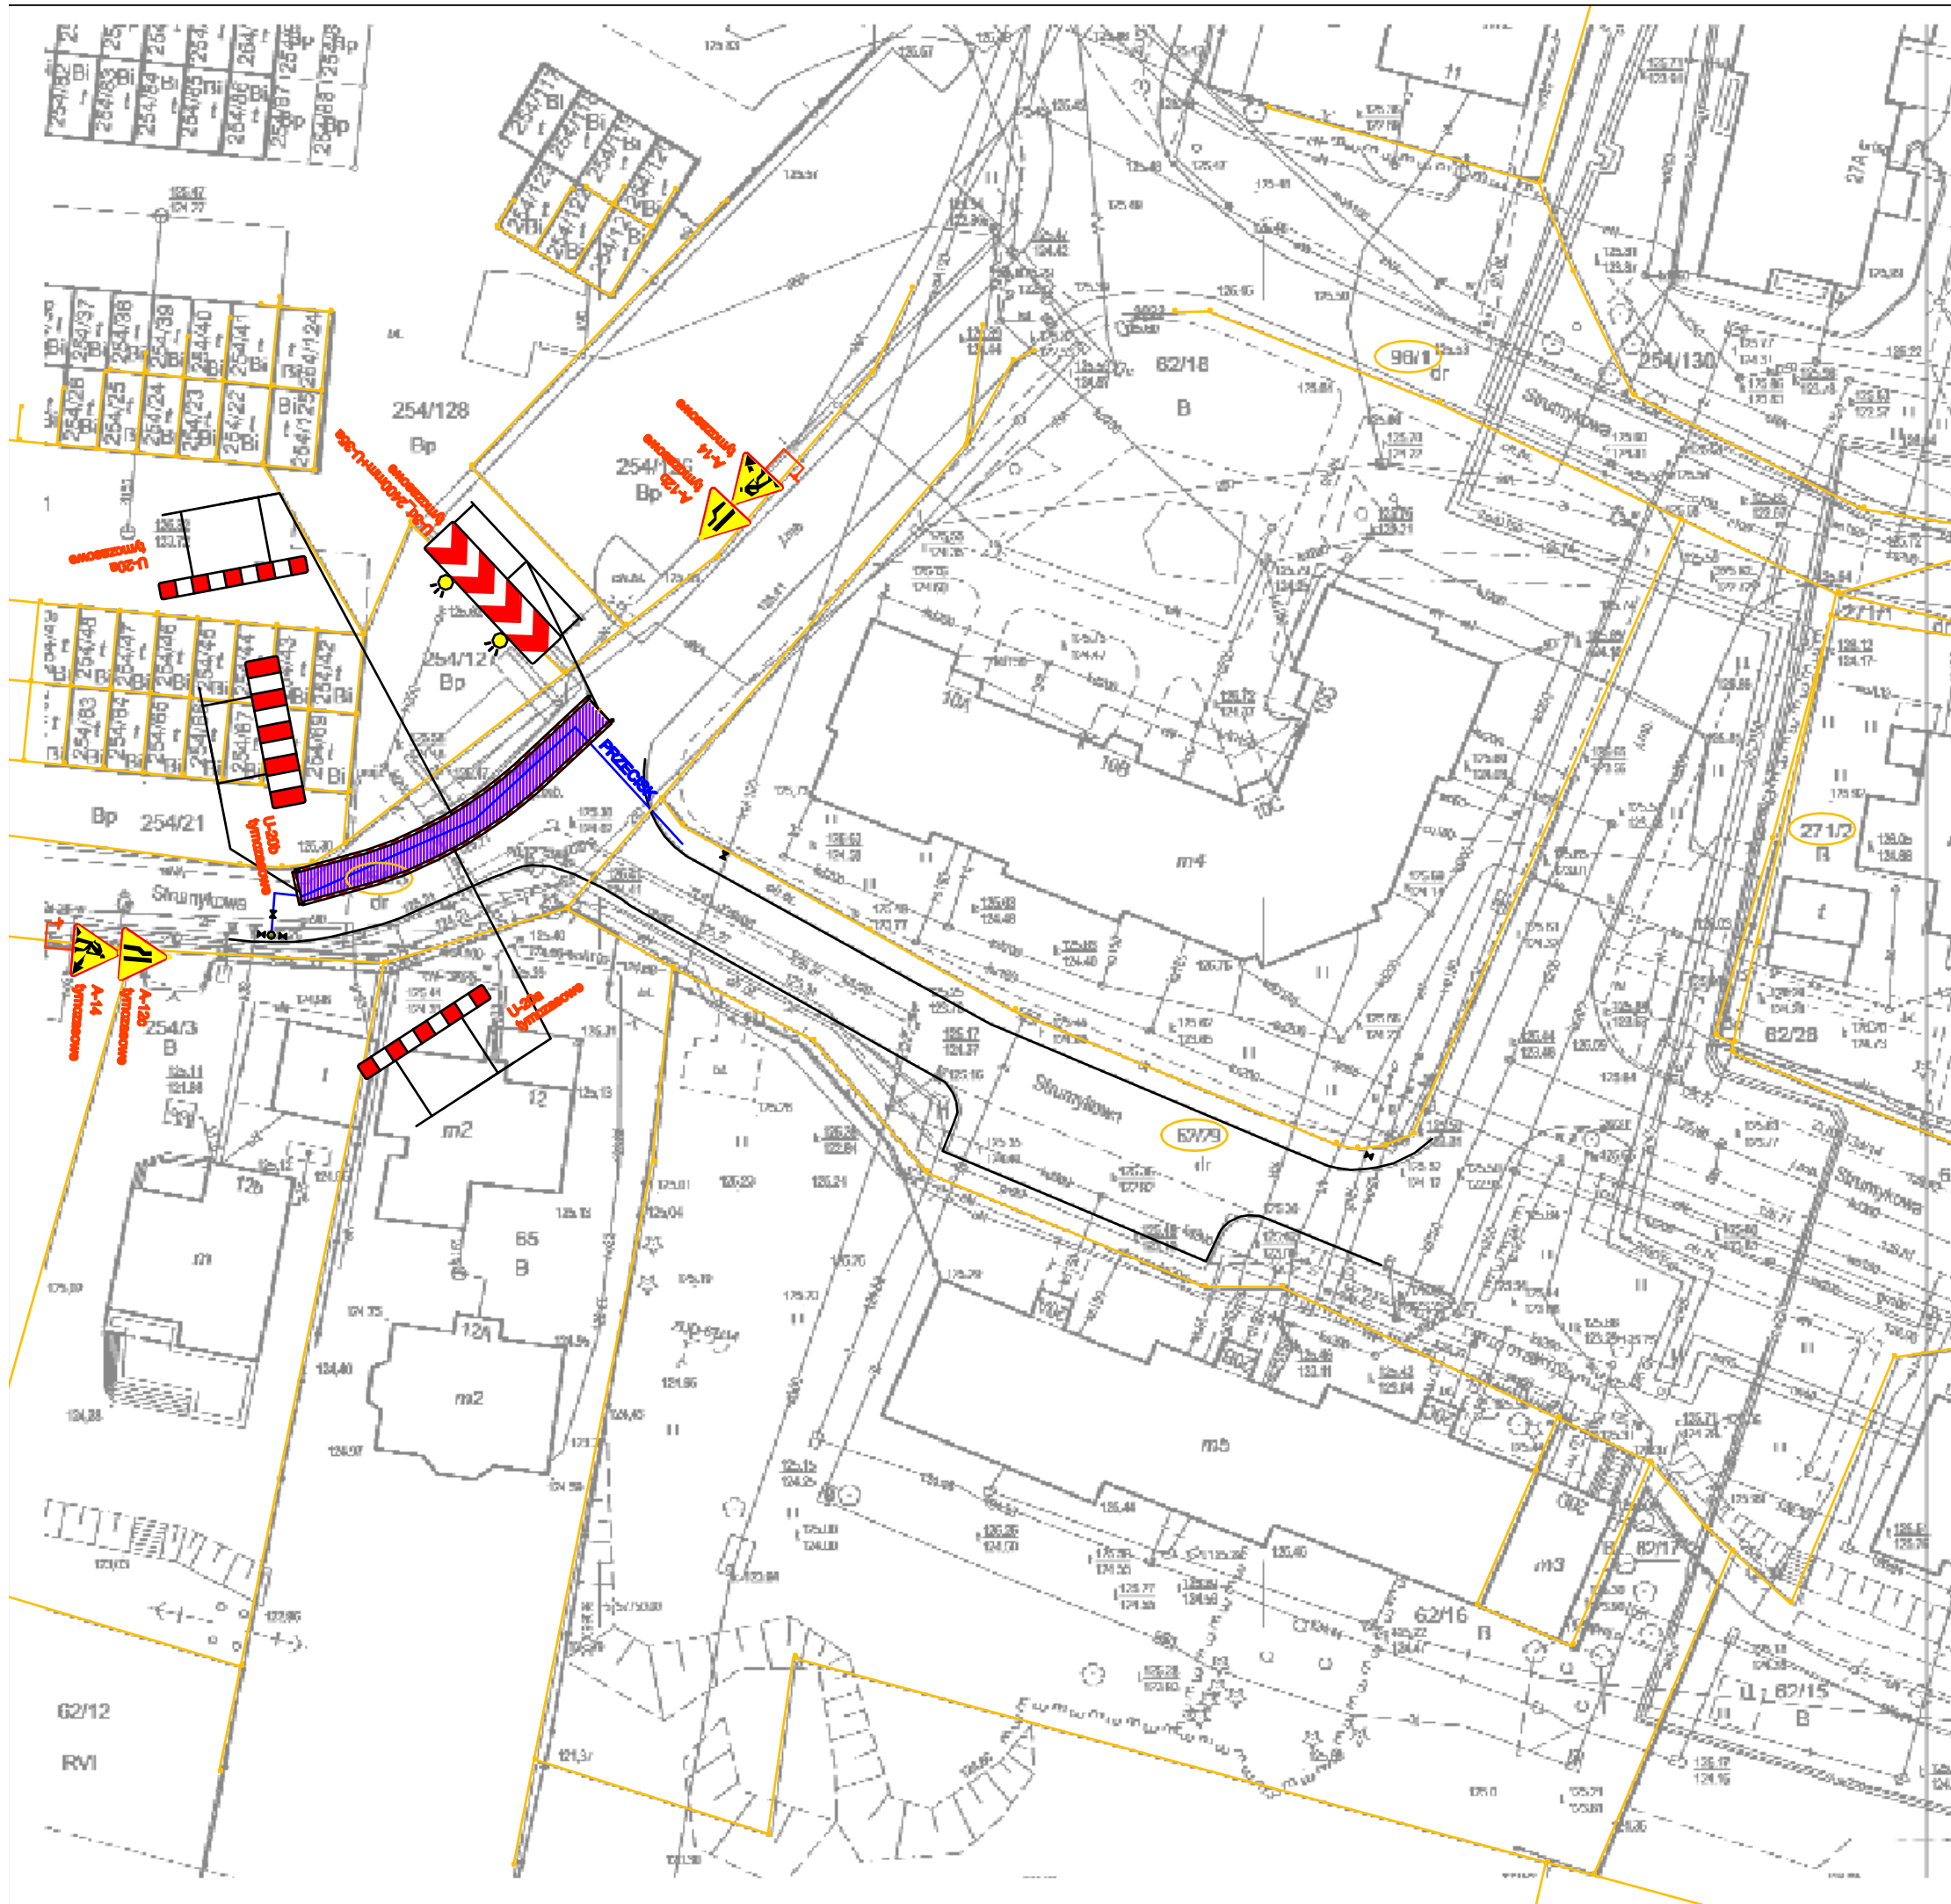


**LEGENDA:**

-  proj. sieć wodociągowa
-  proj. przyłącze wodociągowe
-  granica działki
-  A-10 istniejące
-  A-14 tymczasowe
-  istniejące oznakowanie pionowe
-  tymczasowe oznakowanie pionowe
-  istniejące oznakowanie poziome
-  U-21e+U-38a tymczasowe
-  tymczasowe elementy bezpieczeństwa
-  Obezar roboczy na postój koparki i samochodu
-  Obezar przeznaczony do prac w danym etapie

Zamawiający: Zielonogórskie Wodociągi i Kanalizacji Sp. z o.o. ul. Zjednoczenia 118A 65-120 Zielona Góra		Jednostka opracowująca: PROMART BIURO PROJEKTÓW mgr inż. MARTA SAMCZYŃSKA WYSZKOLENIE WODNE - KANALIZACJA	
Nazwa i adres obiektu budowlanego: BUDOWA SIECI WODOCIĄGOWEJ Ø100 A-C NA SIEĆ Ø100 PE WRAZ Z PRZYŁĄCZAMI I ODGAŁĘZIENIAMI DO BUDYNKÓW USYTUOWANYCH PRZY UL. STRUMYKOWEJ			
Stadium projektu:		PROJEKT WYKONAWCZY	
Tytuł rysunku:		PROJEKT CZASOWEJ ORGANIZACJI RUCHU - etap 6	
Opracował:	Inty i zamieścił:	Nr opracowania:	Opracował:
Opracował:	mgr inż. Janek Włodarczyk		
Data: 10. 2019 r.		Nr rysunku:	6
		Skala:	1:500