


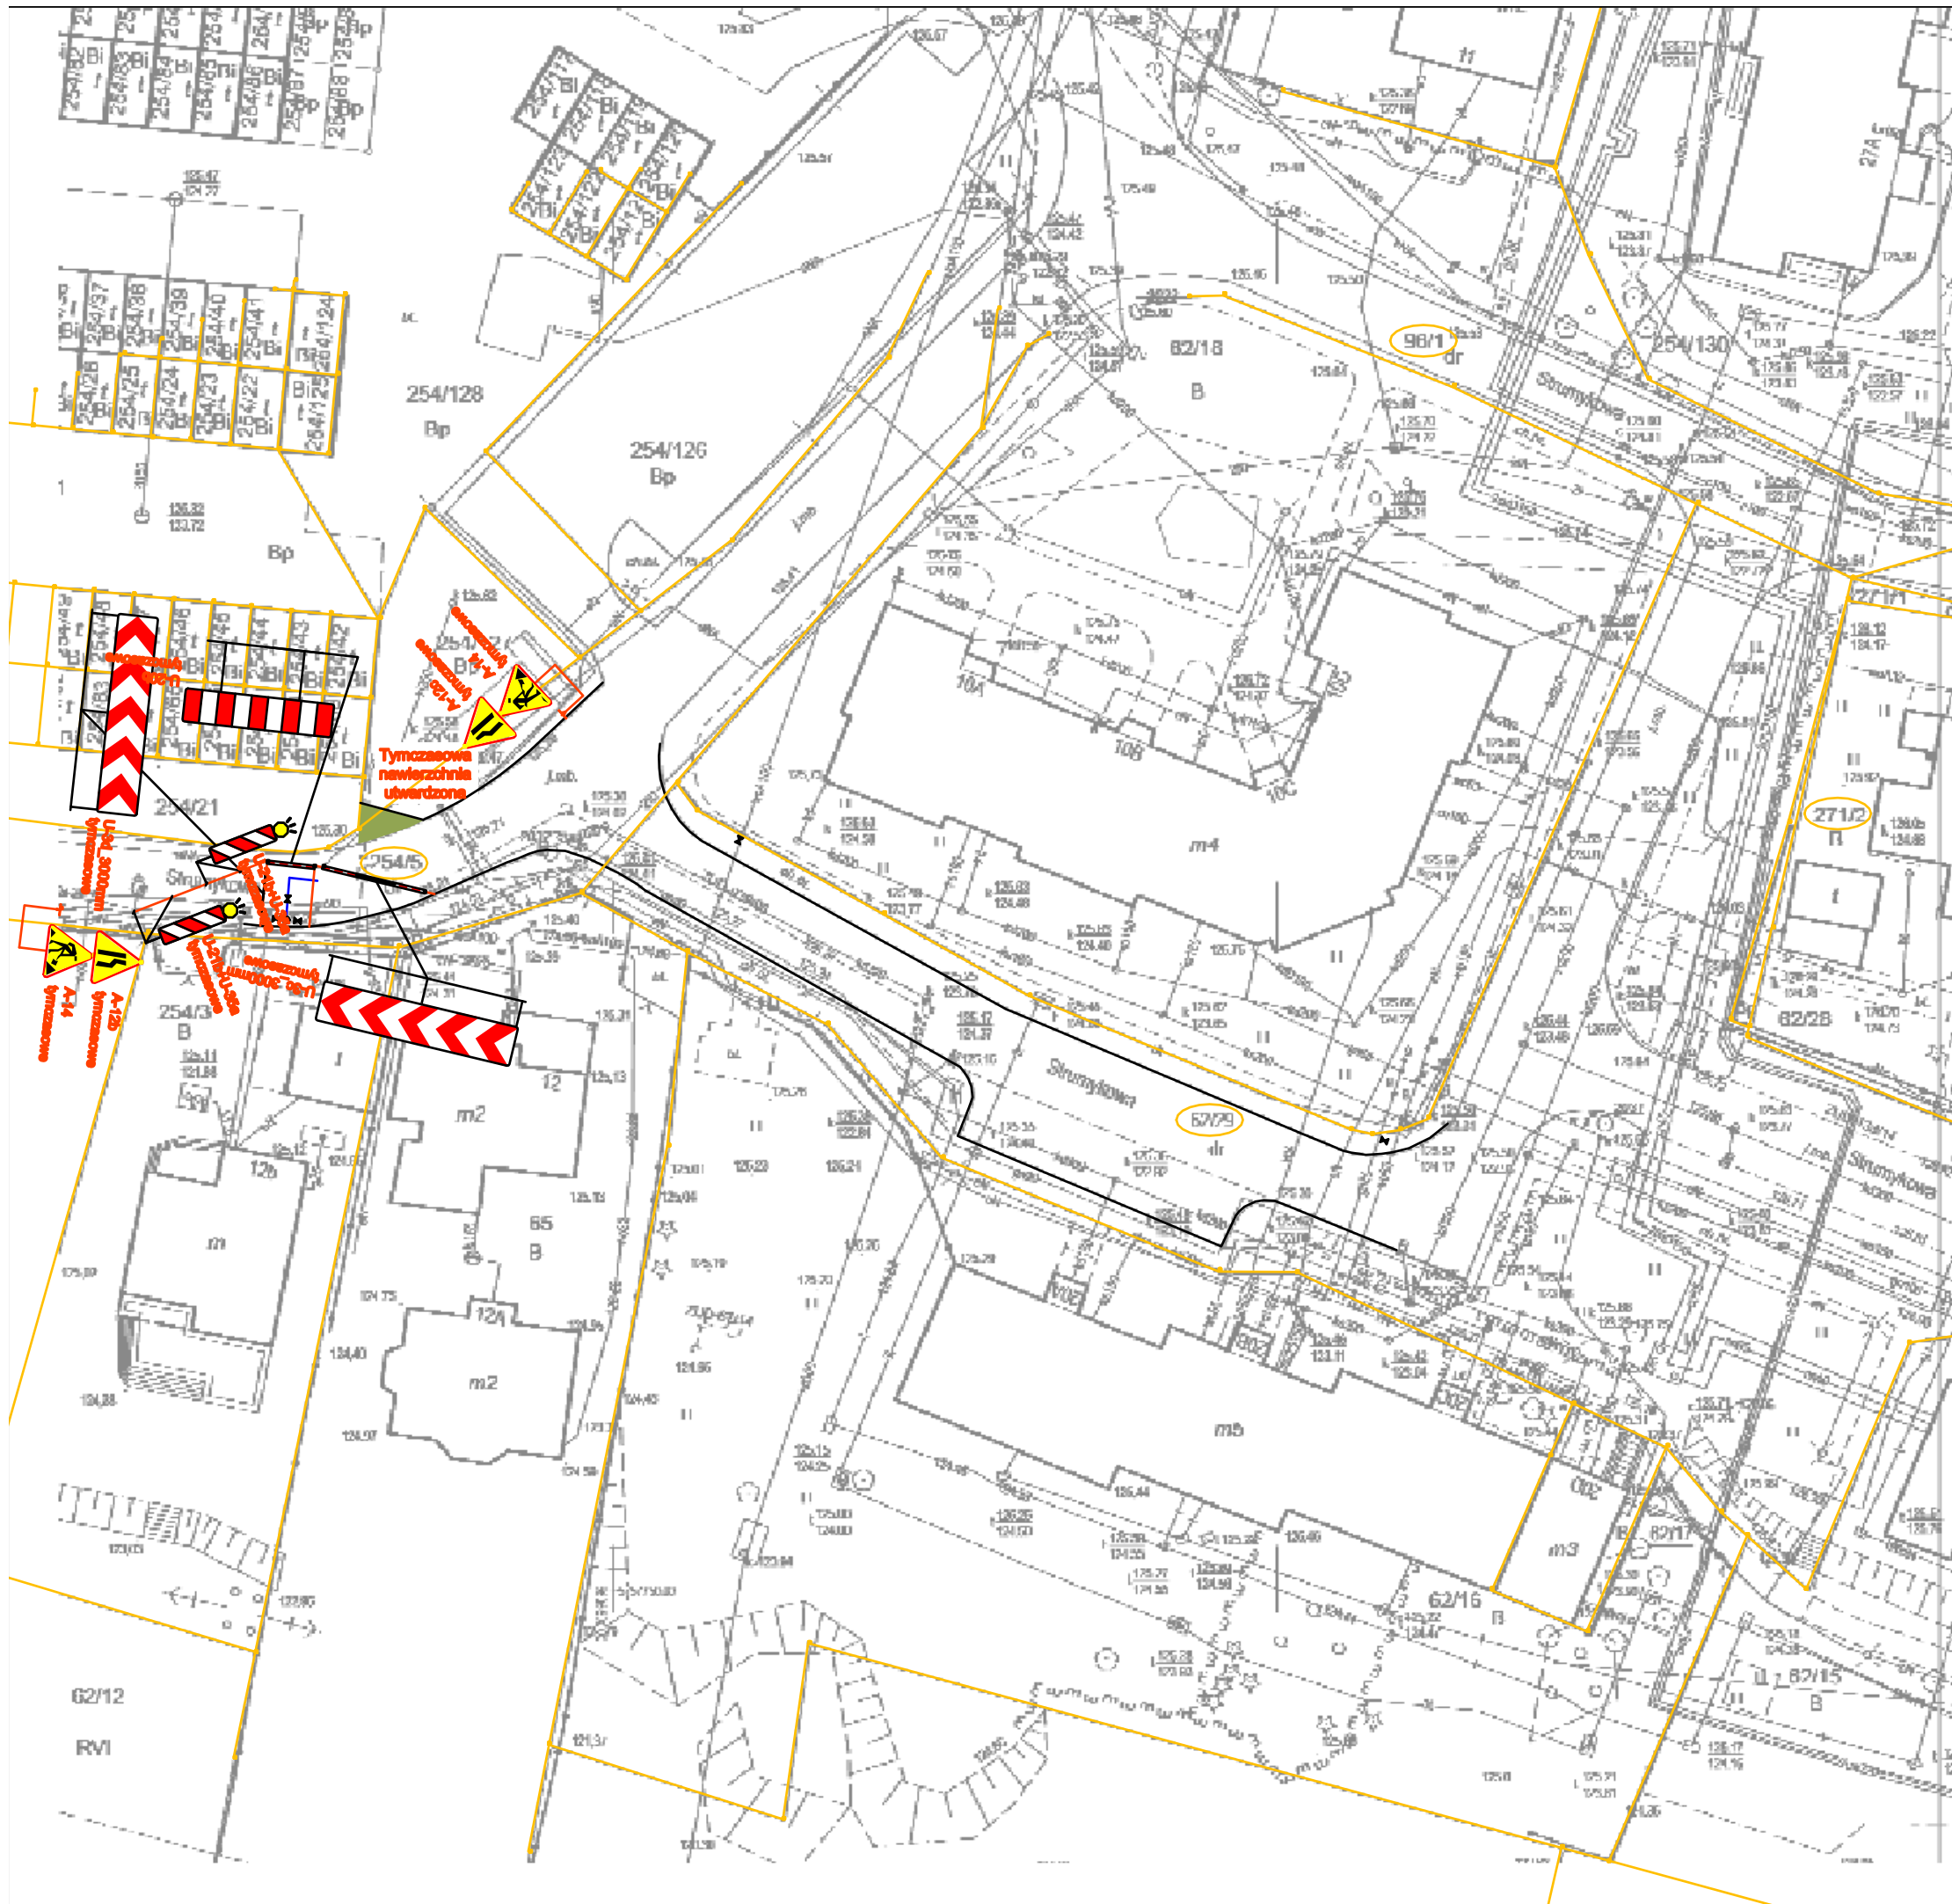

LEGENDA:

- proj. sieć wodociągowa
- proj. przyłącze wodociągowe
- granica działki
- A-10 istniejące
- A-14 tymczasowe
- istniejące oznakowanie pionowe
- tymczasowe oznakowanie pionowe
- istniejące oznakowanie poziome
- U-21e+U-38a tymczasowe
- tymczasowe elementy bezpieczeństwa
- Obezar roboczy na postój koparki i samochodu
- Obezar przeznaczony do prac w danym etapie

Zamawiający: Zielonogórska Wodociąg i Kanalizacji Sp. z o.o. ul. Zjednoczenia 118A 65-120 Zielona Góra	Jednostka opracowująca: PROMART BIURO PROJEKTÓW ul. M. ŚW. J. 11A 65-120 Zielona Góra			
Nazwa i adres obiektu budowlanego: BUDOWA SIECI WODOCIĄGOWEJ Ø100 A-C NA SIEĆ Ø100 PE WRAZ Z PRZYŁĄCZAMI I ODGAŁĘZIENIAMI DO BUDYNKÓW USYTUOWANYCH PRZY UL. STRUMYKOWEJ				
Stadium projektu:	PROJEKT WYKONAWCZY			
Tytuł rysunku: PROJEKT CZASOWEJ ORGANIZACJI RUCHU - etap 7				
Stwierdził:	Inty i zamieścił:	Nr opracowania:	Opisano:	Podpis:
Opracował:	mgr inż. Janek Włodarczyk			
Data: 10. 2019 r.		Nr rysunku:	7	Skala: 1:500