


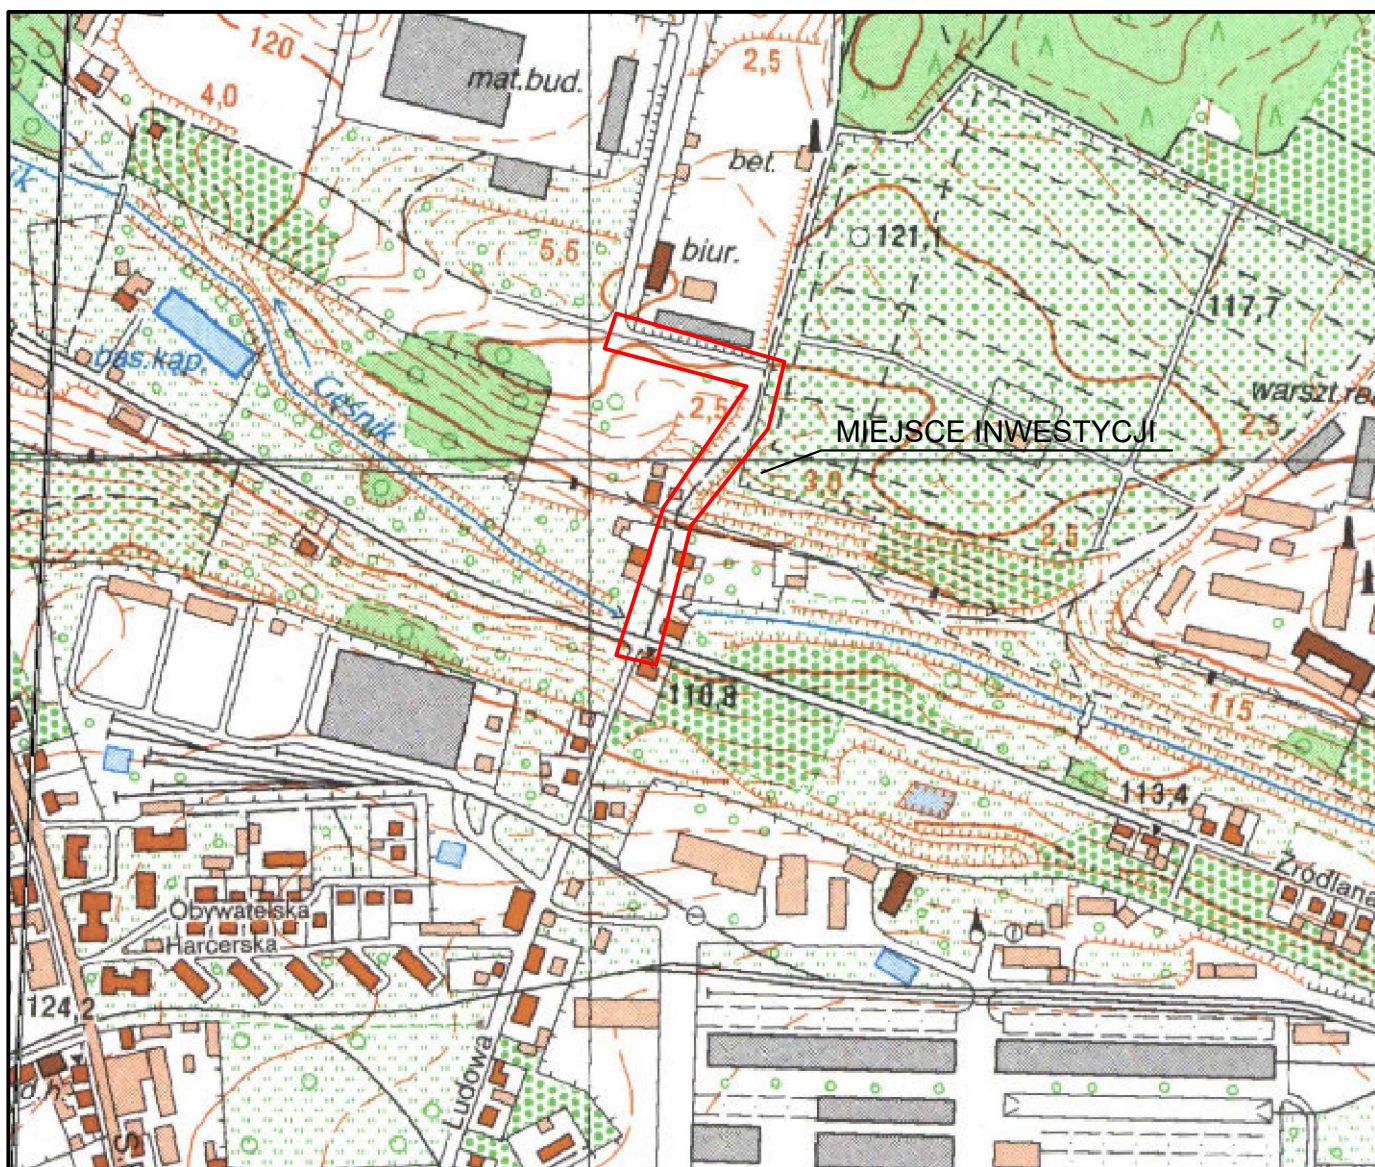

BIURO PROJEKTOWO - USŁUGOWE

"BART" BARTOSZ CHRASTEK

66-016 Zielona Góra, ul. Łężyca - Makowa 20

tel. kom. 507158456

NIP 973-054-64-66 email: bchrastek@interia.pl

OBIEKT:

**PROJEKT BUDOWY SIECI WODOCIĄGOWEJ WRAZ
Z PRZYŁĄCZAMI ORAZ KANALIZACJI SANITARNEJ WRAZ
Z PRZYŁĄCZAMI W UL. ŹRÓDLANEJ I UL. RZEŹNICZAKA
W MIEJSCOWOŚCI ZIELONA GÓRA**

RYSUNEK:

PLAN ORIENTACYJNY

skala 1:10000

AUTOR:

imię i nazwisko:

uprawnienia:

data
i podpis:

nr rys.

Projektant:

mgr inż. Bartosz Chrastek

do projektowania bez ograniczeń
w specj. instalacyjnej w zakresie sieci,
instalacji i urządzeń cieplnych,
wentylacyjnych, gazowych,
wodociągowych i kanalizacyjnych
nr ewid. LBS/0023/PWOS/10

01.2020

1