



BUDYNEK NR 10

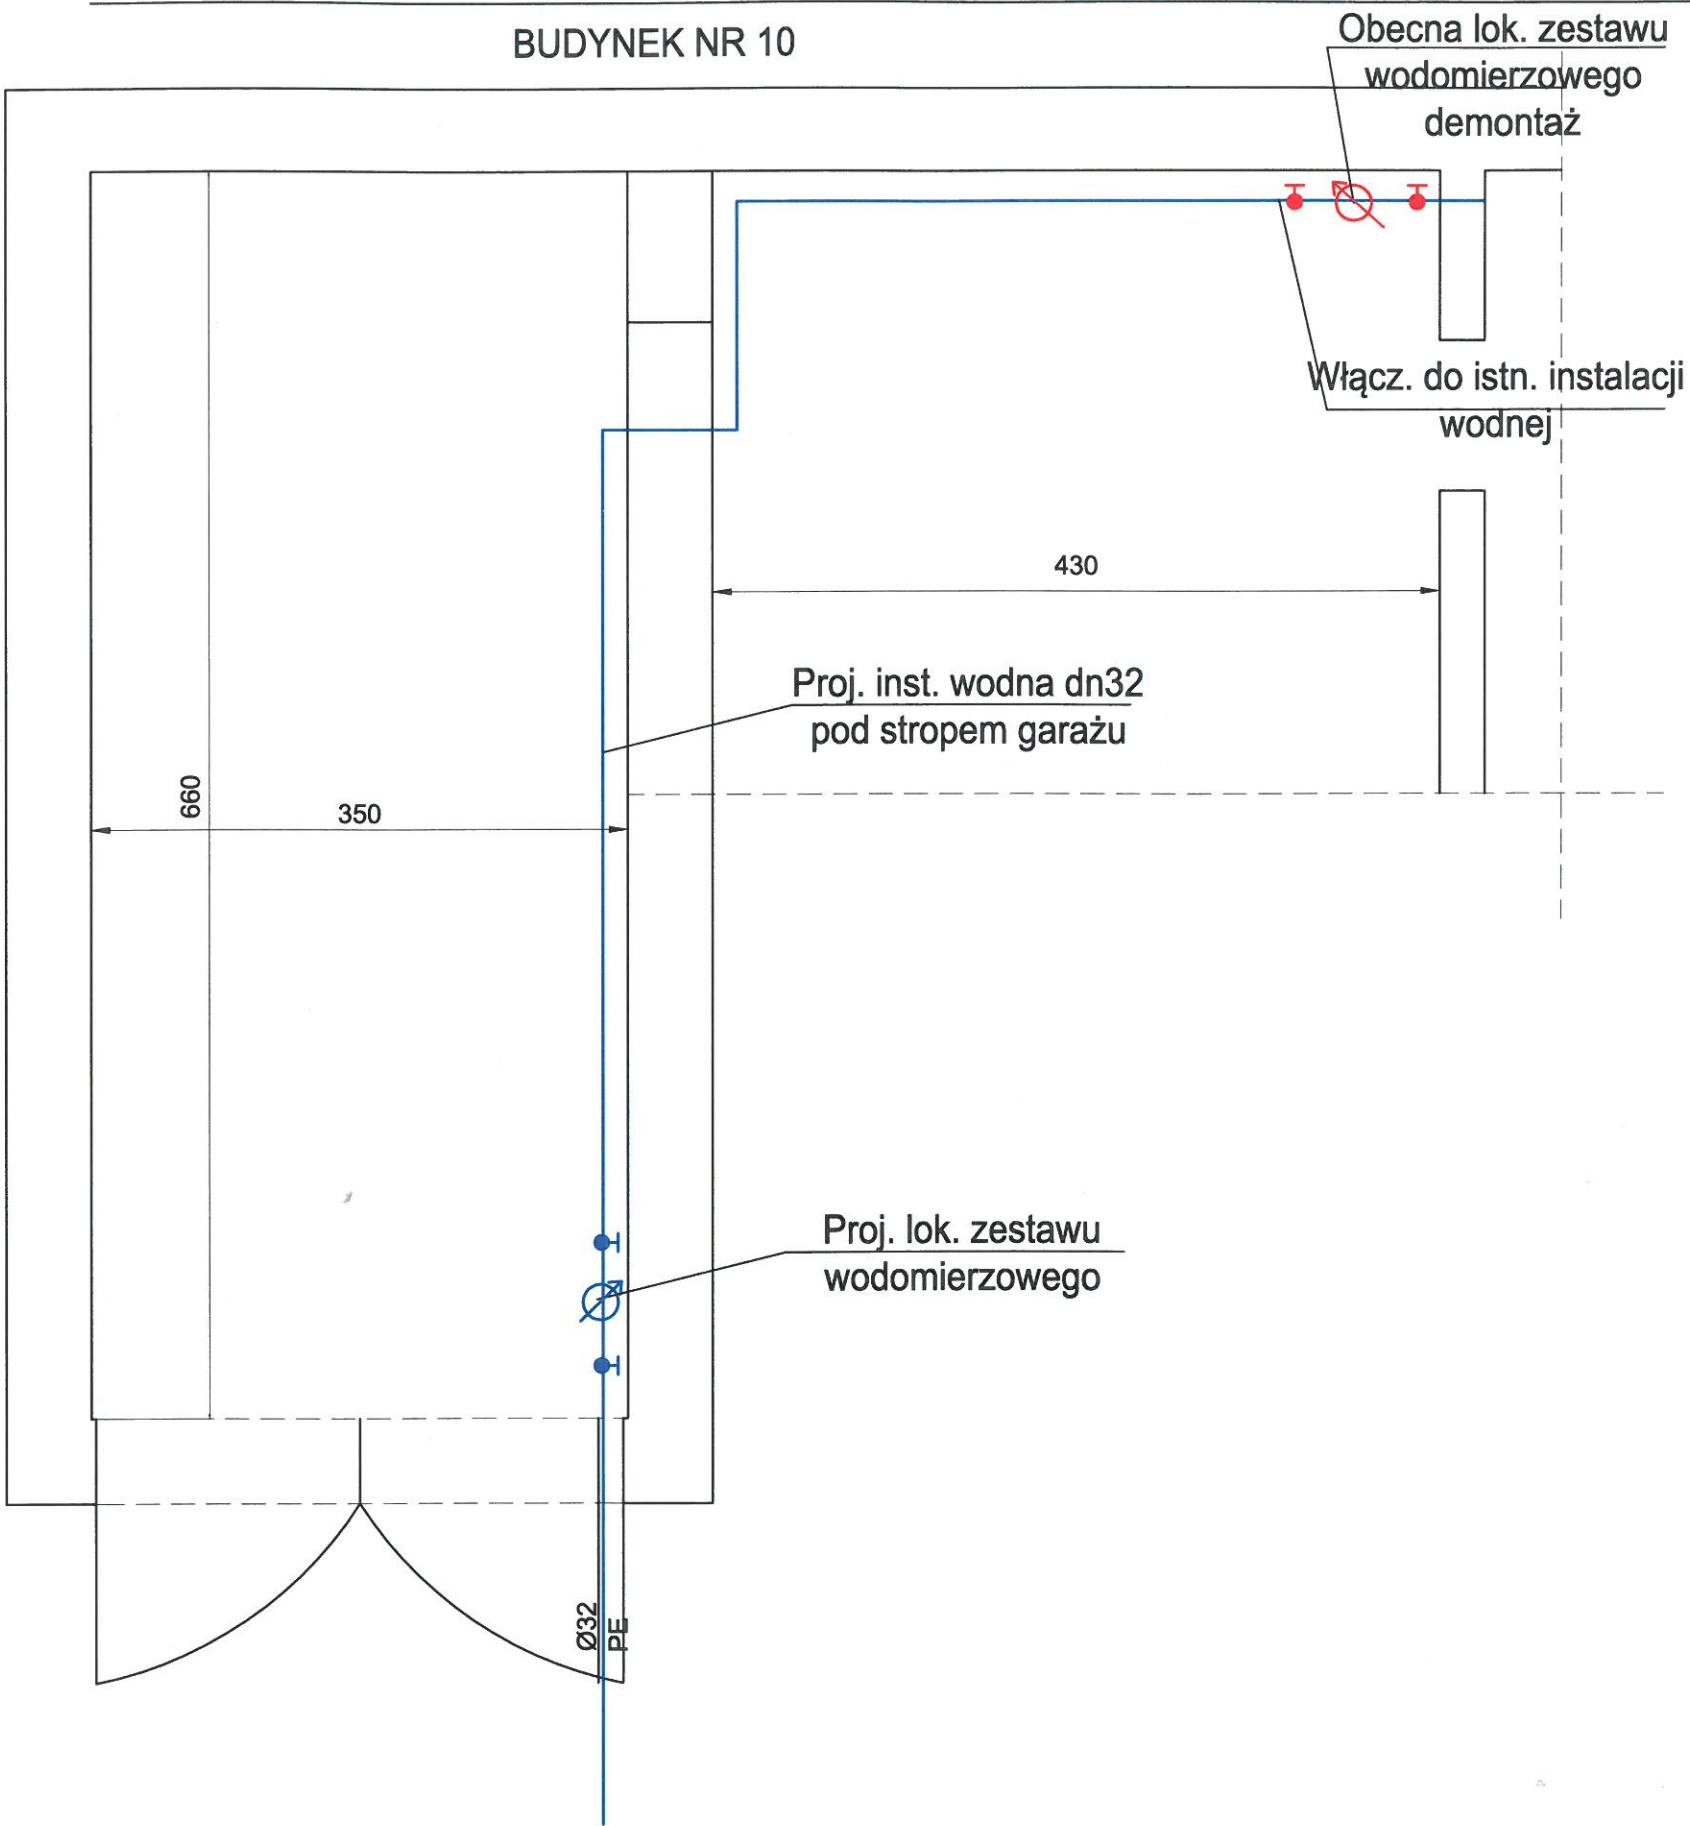

BUDYNEK NR 13

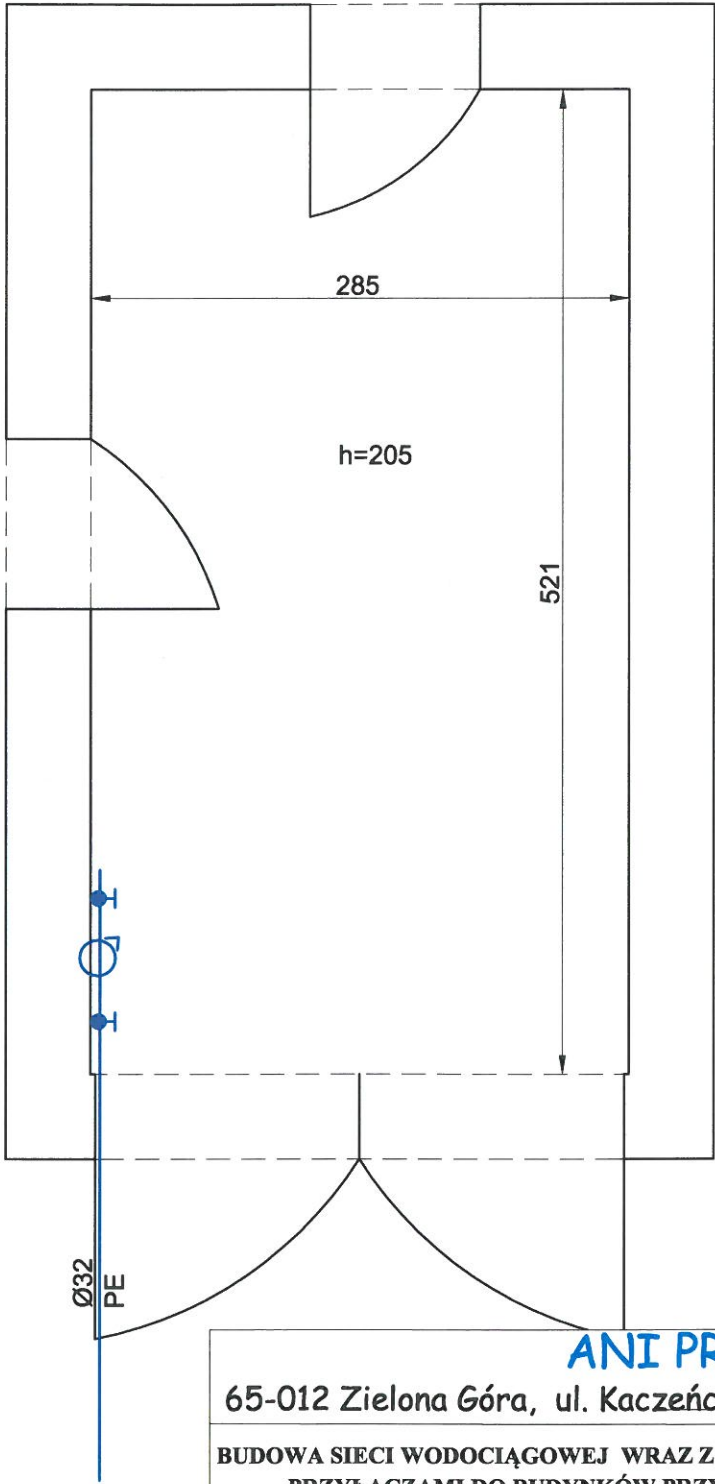

ANI PRO

65-012 Zielona Góra, ul. Kaczeńcowa 10, tel. 509 791 365

BUDOWA SIECI WODOCIĄGOWEJ WRAZ Z ODGAŁĘZIENIAMI I
PRZYŁĄCZAMI DO BUDYNKÓW PRZY UL. WODNEJ
W ZIELONEJ GÓRZE

SKALA
-
BRANŻA:
SANITARNA

TYTUŁ RYS. RZUT POMIESZCZEŃ Z LOKALIZACJĄ
ZESTAWU WODOMIERZOWEGO

Numer rys.
10

ADRES: ZIELONA GÓRA, UL. WODNA

PROJEKTANT: mgr inż. Anita Nowak
upr. nr 17/2000/GW

Podpis 08.2019

SPRAWDZAJACY: mgr inż. Marta Sawczyńska
upr. nr LBS/0047/POOS/08