



BUDYNEK NR 31a

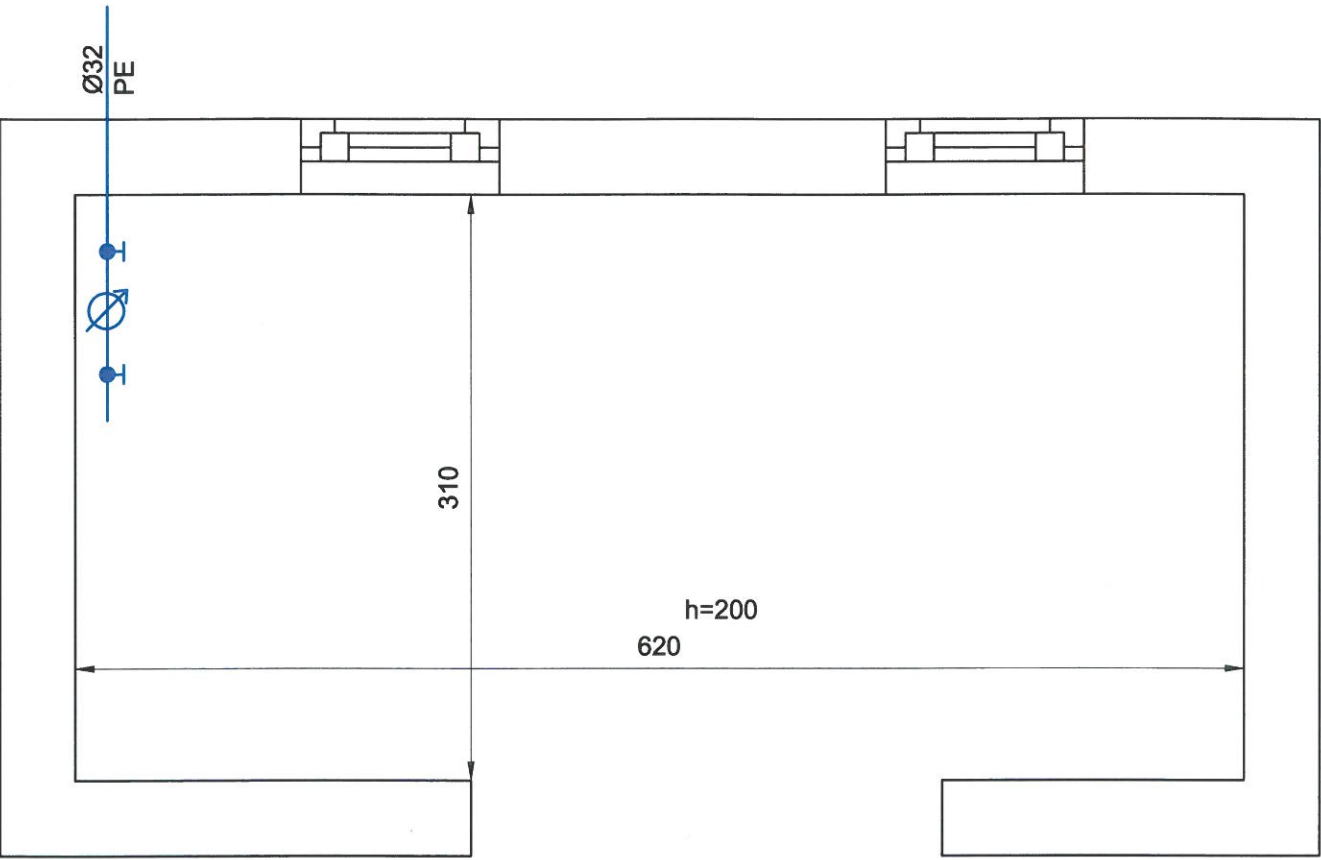

BUDYNEK NR 32

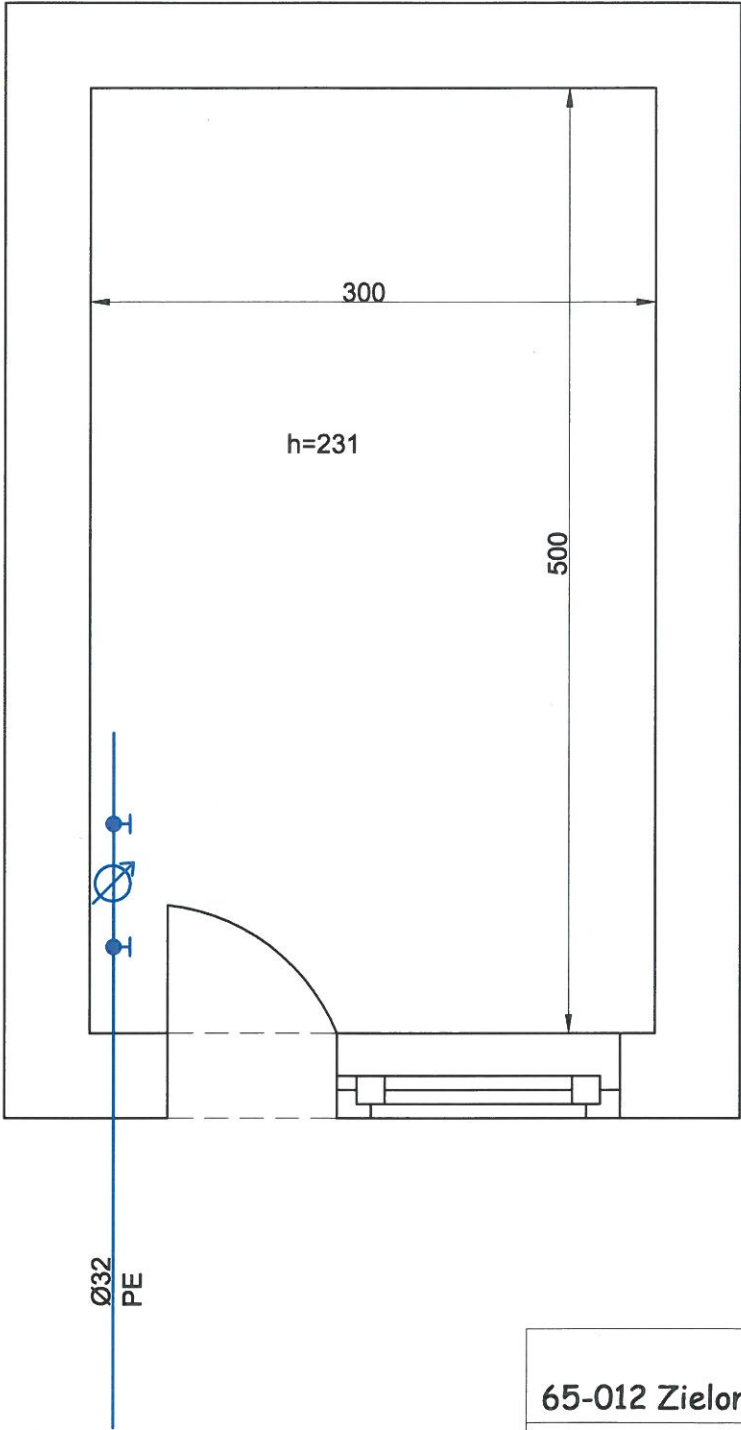

ANI PRO		
65-012 Zielona Góra, ul. Kaczeńcowa 10, tel. 509 791 365		
BUDOWA SIECI WODOCIĄGOWEJ WRAZ Z ODGAŁĘZIENIAMI I PRZYŁĄCZAMI DO BUDYNKÓW PRZY UL. WODNEJ W ZIELONEJ GÓRZE		SKALA -
		BRANŻA: SANITARNA
TYTUŁ RYS.	RZUT POMIESZCZEŃ Z LOKALIZACJĄ ZESTAWU WODOMIERZOWEGO	Numer rys. 13
ADRES:	ZIELONA GÓRA, UL. WODNA	
PROJEKTANT:	mgr inż. Anita Nowak upr. nr 17/2000/GW	Podpis 08.2019
SPRAWDZAJACY:	mgr inż. Marta Sawczyńska upr. nr LBS/0047/POOS/08	