


ZESTAW WODOMIERZOWY

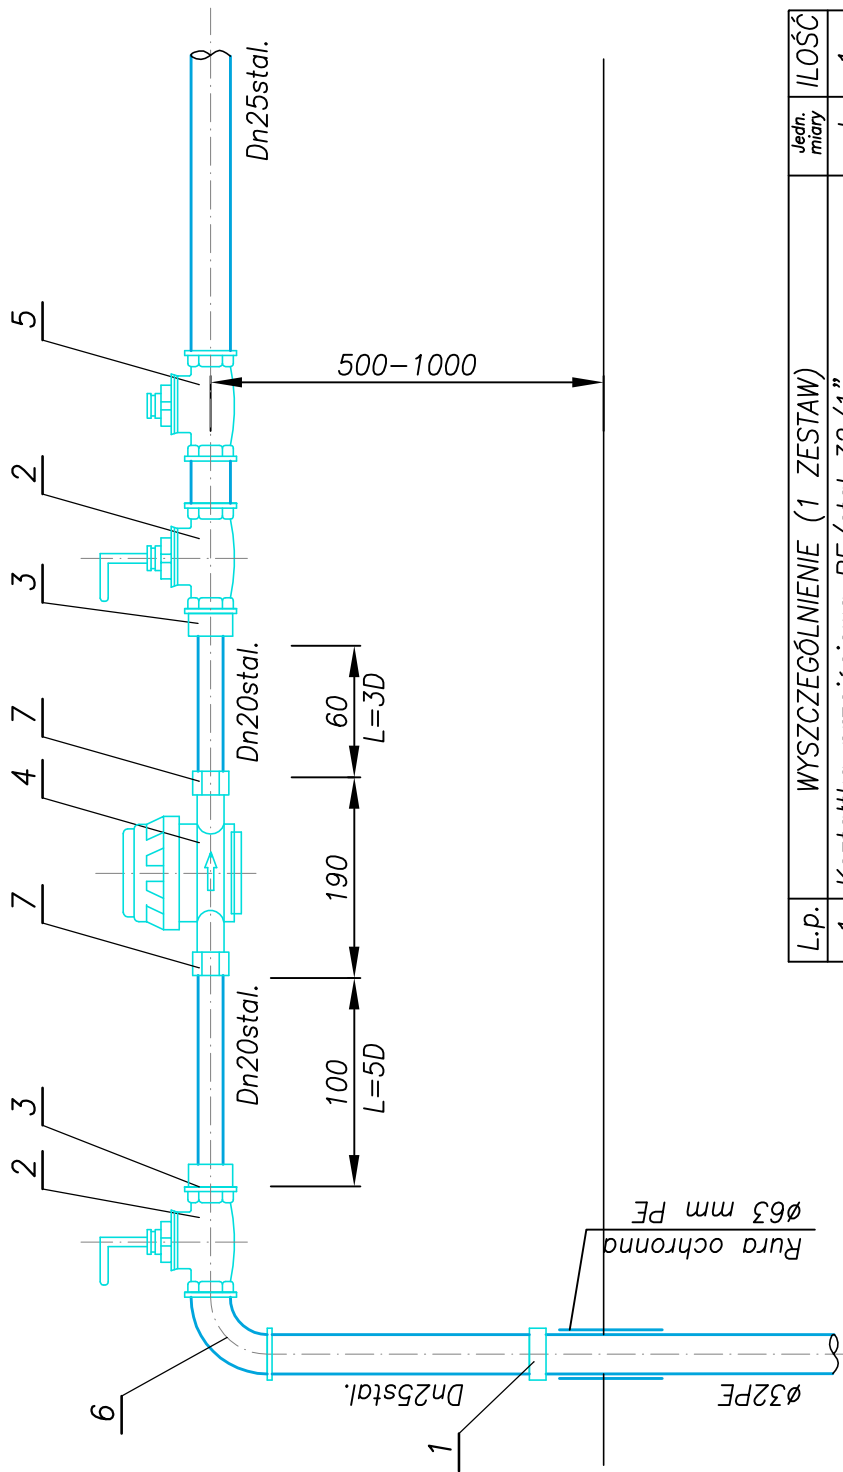

L.p.	WYSZCZEGÓLNIENIE (1 ZESTAW)	Jedn. miary	ILOŚĆ
1	Kształtka przejściowa PE/stal 32/1"	szt.	1
2	Zawór kulowy przelotowy Dn25mm	szt.	2
3	Redukcja Dn25/20	szt.	2
4	Wodomierz Dn15 klasy C	szt.	1
5	Zawór antyskażeniowy Dn25mm typu EA	szt.	1
6	Kolano wkrętno-nakrętne równoprzel. oc. Dn25mm	szt.	1
7	Śrubunek do wodomierza 3/4"x1"	szt.	2

ANI PRO 65-012 Zielona Góra, ul. Kaczeńcowa 10, tel. 509 791 365			
BUDOWA SIECI WODOCIĄGOWEJ WRAZ Z ODGAŁĘZIENIAMI I PRZYŁĄCZAMI DO BUDYNKÓW PRZY UL. WODNEJ W ZIELONEJ GÓRZE			SKALA 1:500
TYTUŁ RYS. ZESTAW WODOMIERZOWY			BRANŻA: SANITARNIA
ADRES: ZIELONA GÓRA, UL. WODNA			Numer rys. 6
PROJEKTANT:	mgr inż. Anita Nowak upr. nr 17/2000/GW	Podpis	08.2019
SPRAWDZAJĄCY:	mgr inż. Marta Sawczyńska upr. nr LBS/0047/POOS/08		