



BUDYNEK NR 4

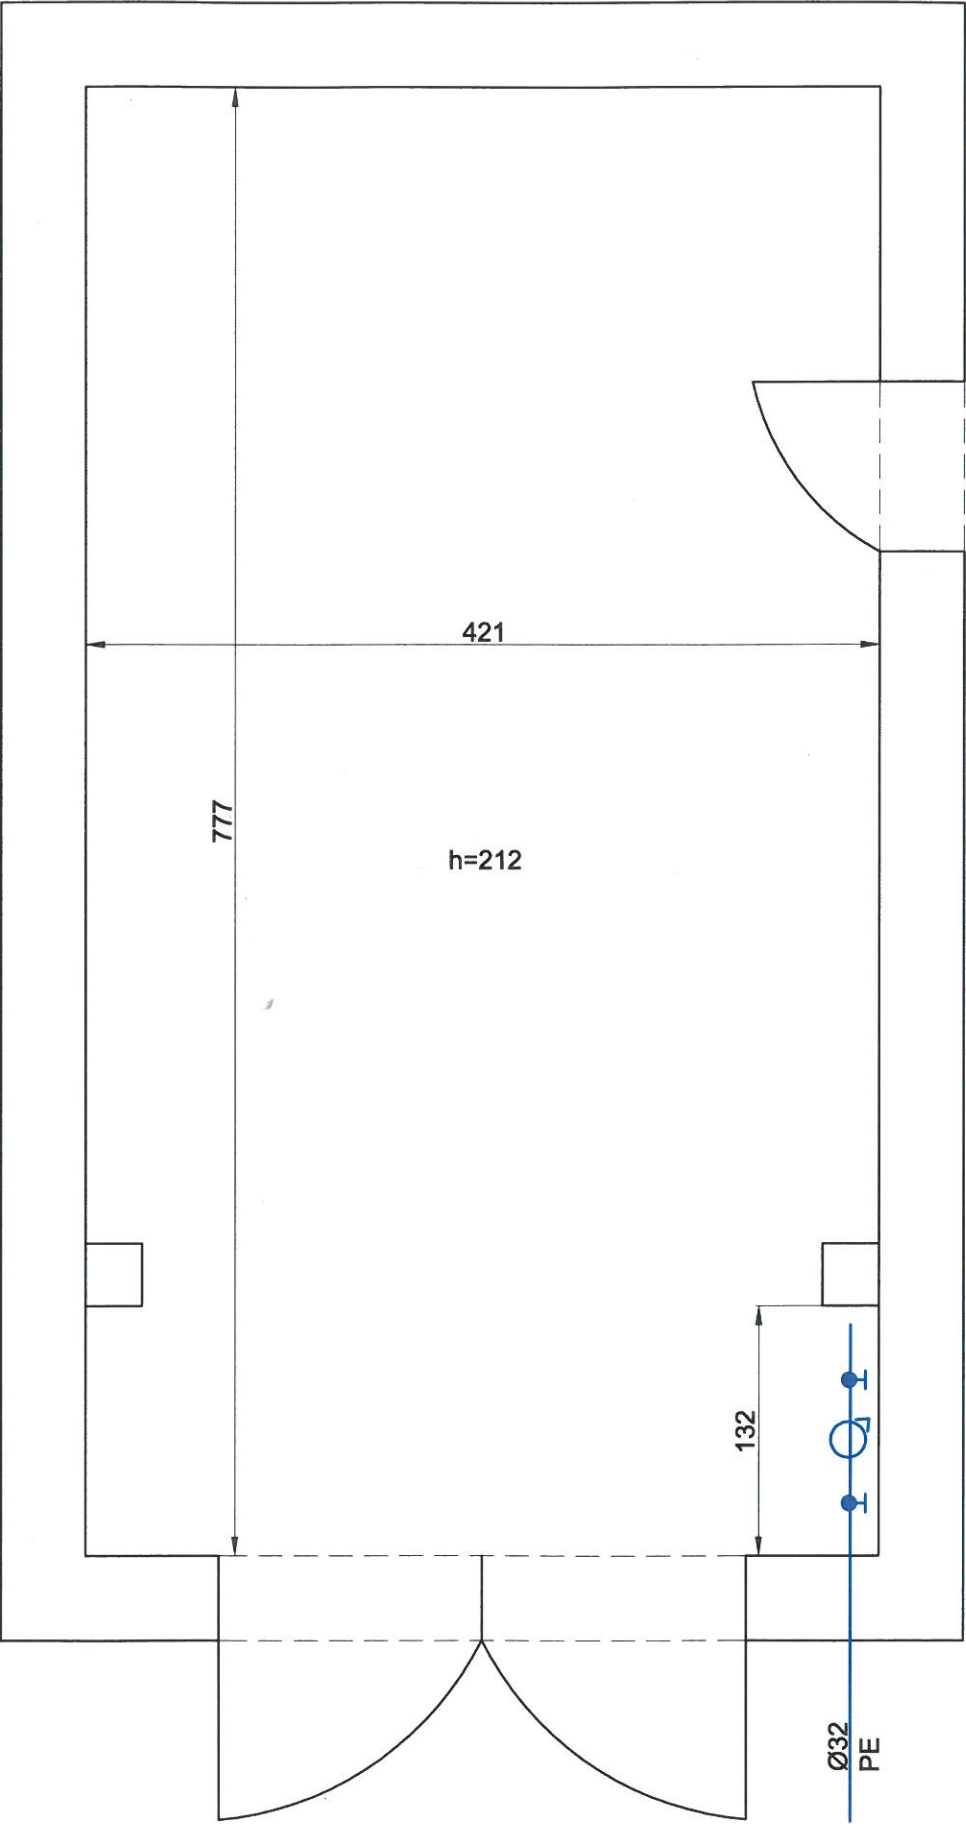

BUDYNEK NR 5

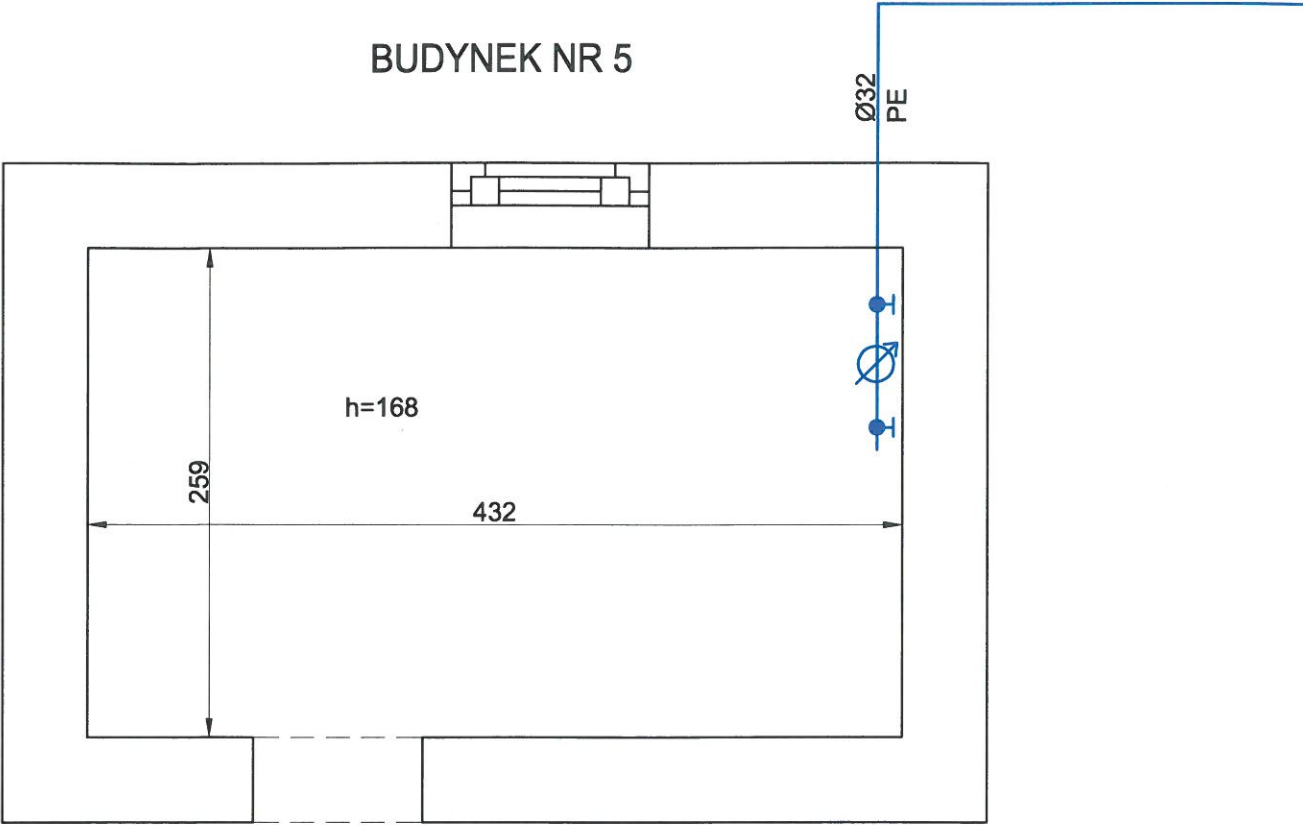

ANI PRO		
65-012 Zielona Góra, ul. Kaczeńcowa 10, tel. 509 791 365		
BUDOWA SIECI WODOCIĄGOWEJ WRAZ Z ODGAŁĘZIENIAMI I PRZYŁĄCZAMI DO BUDYNKÓW PRZY UL. WODNEJ W ZIELONEJ GÓRZE		SKALA -
TYTUŁ RYS. RZUT POMIESZCZEŃ Z LOKALIZACJĄ ZESTAWU WODOMIERZOWEGO		BRANŻA: SANITARNA
ADRES: ZIELONA GÓRA, UL. WODNA	Numer rys. 9	
PROJEKTANT: mgr inż. Anita Nowak upr. nr 17/2000/GW	Podpis	08.2019
SPRAWDZAJACY: mgr inż. Marta Sawczyńska upr. nr LBS/0047/POOS/08		