


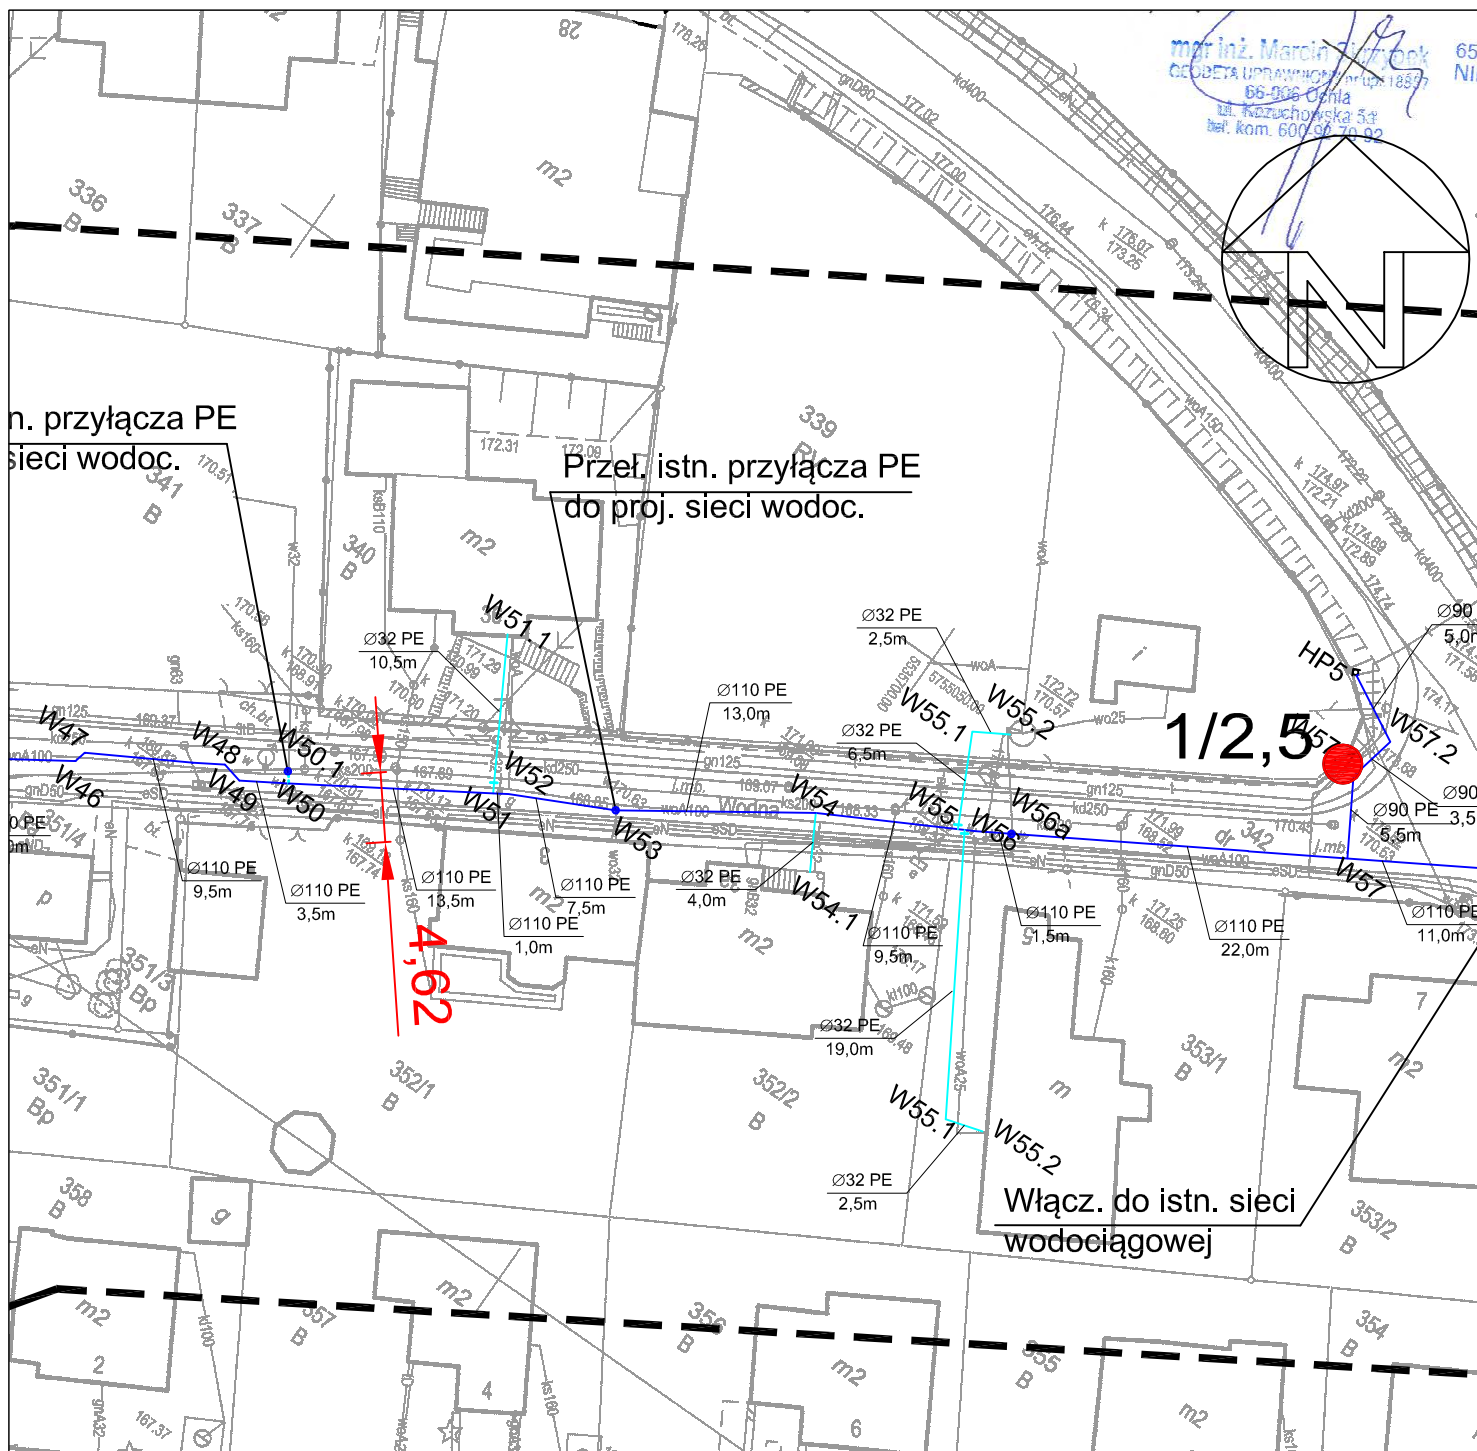


OBJAŚNIENIA :

1/2,5



lokalizacja, numer/głębokość otworu geotechnicznego

 GEOTER	09.2019 r.	Zał. nr 1.1
Opinia geotechniczna		
Mapa dokumentacyjna w skali 1:500		
<u>Budowa odcinka sieci wodociągowej</u> <u>ul. Wodna w Zielonej Górze</u>	Opracował:	mgr inż. Marcin Jurasz

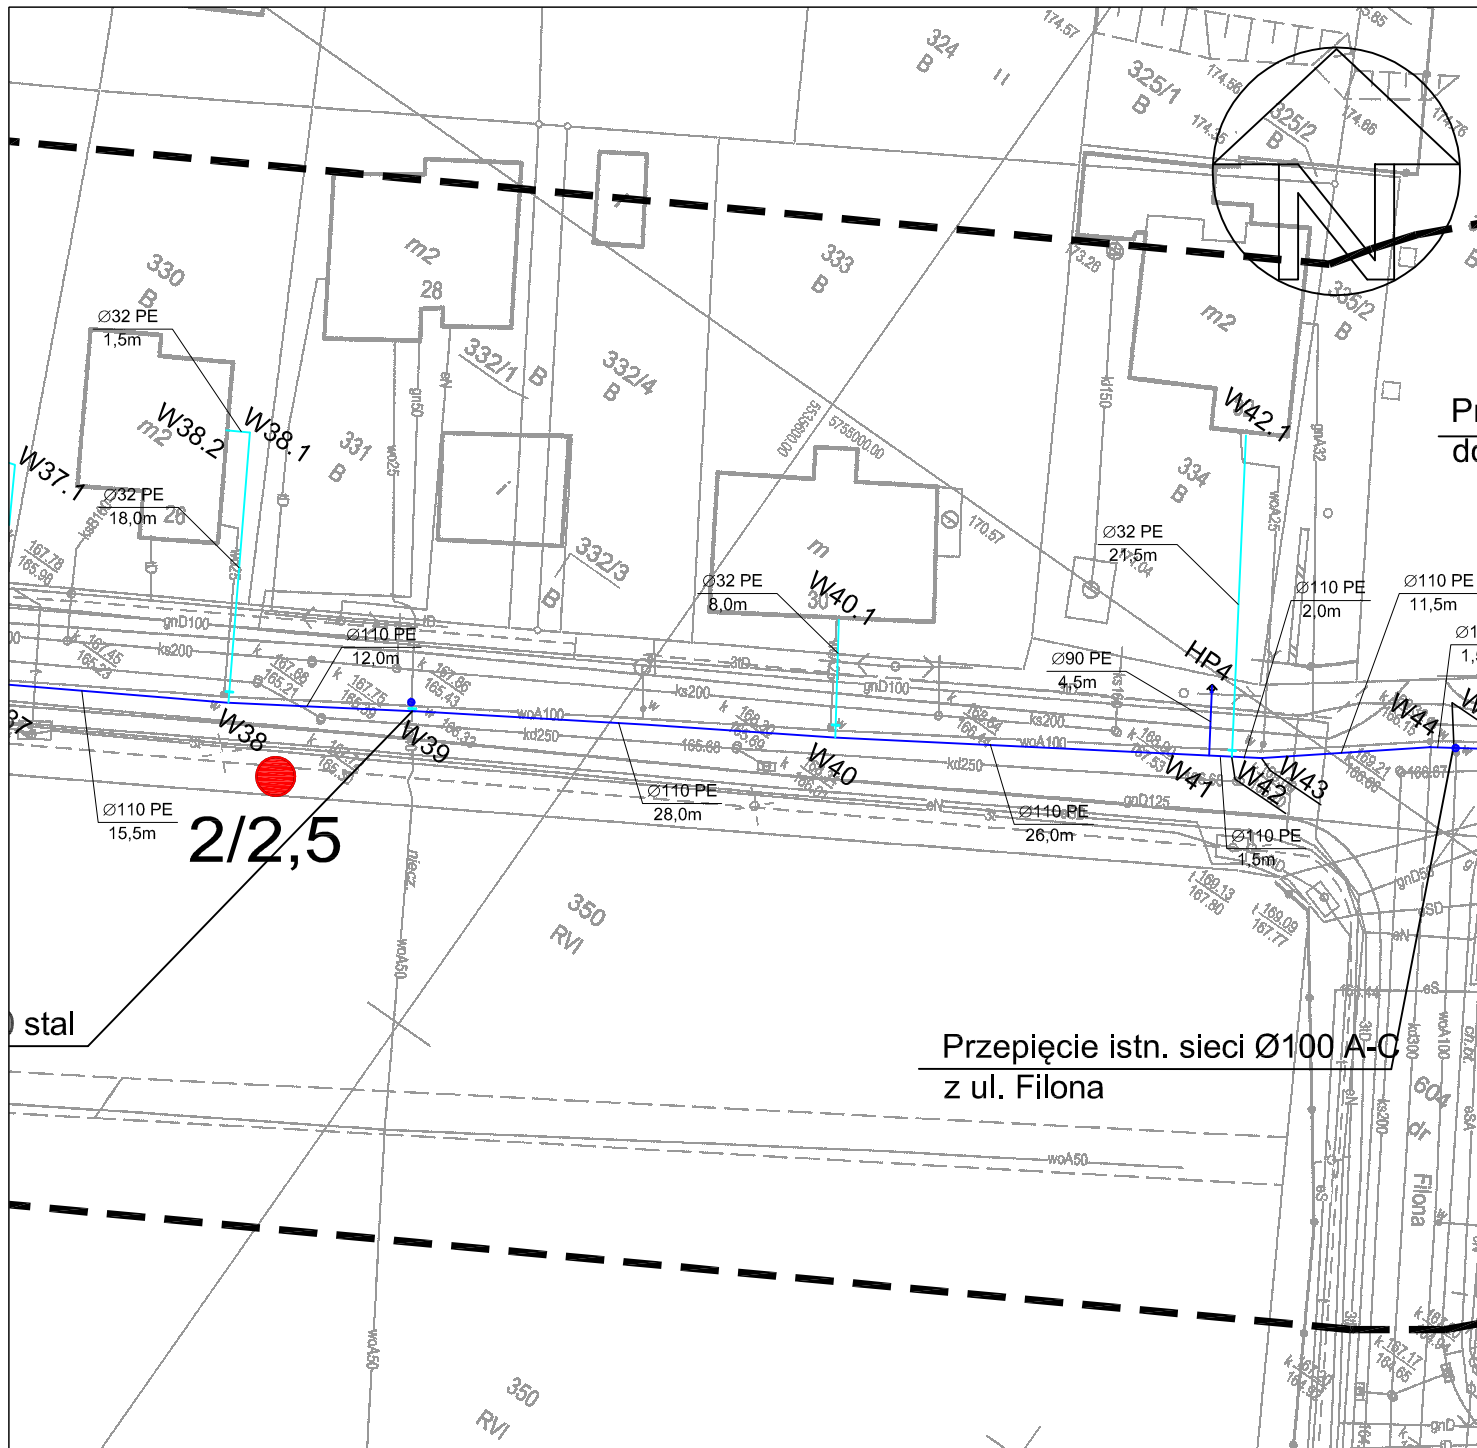

OBJAŚNIENIA :

1/2,5



lokalizacja, numer/głębokość otworu geotechnicznego



GEOTER

Opinia geotechniczna


09.2019 r.

Zał. nr 1.2

Mapa dokumentacyjna w skali 1:500

Budowa odcinka sieci wodociągowej
ul. Wodna w Zielonej Górze

Opracował: mgr inż. Marcin Jurasz

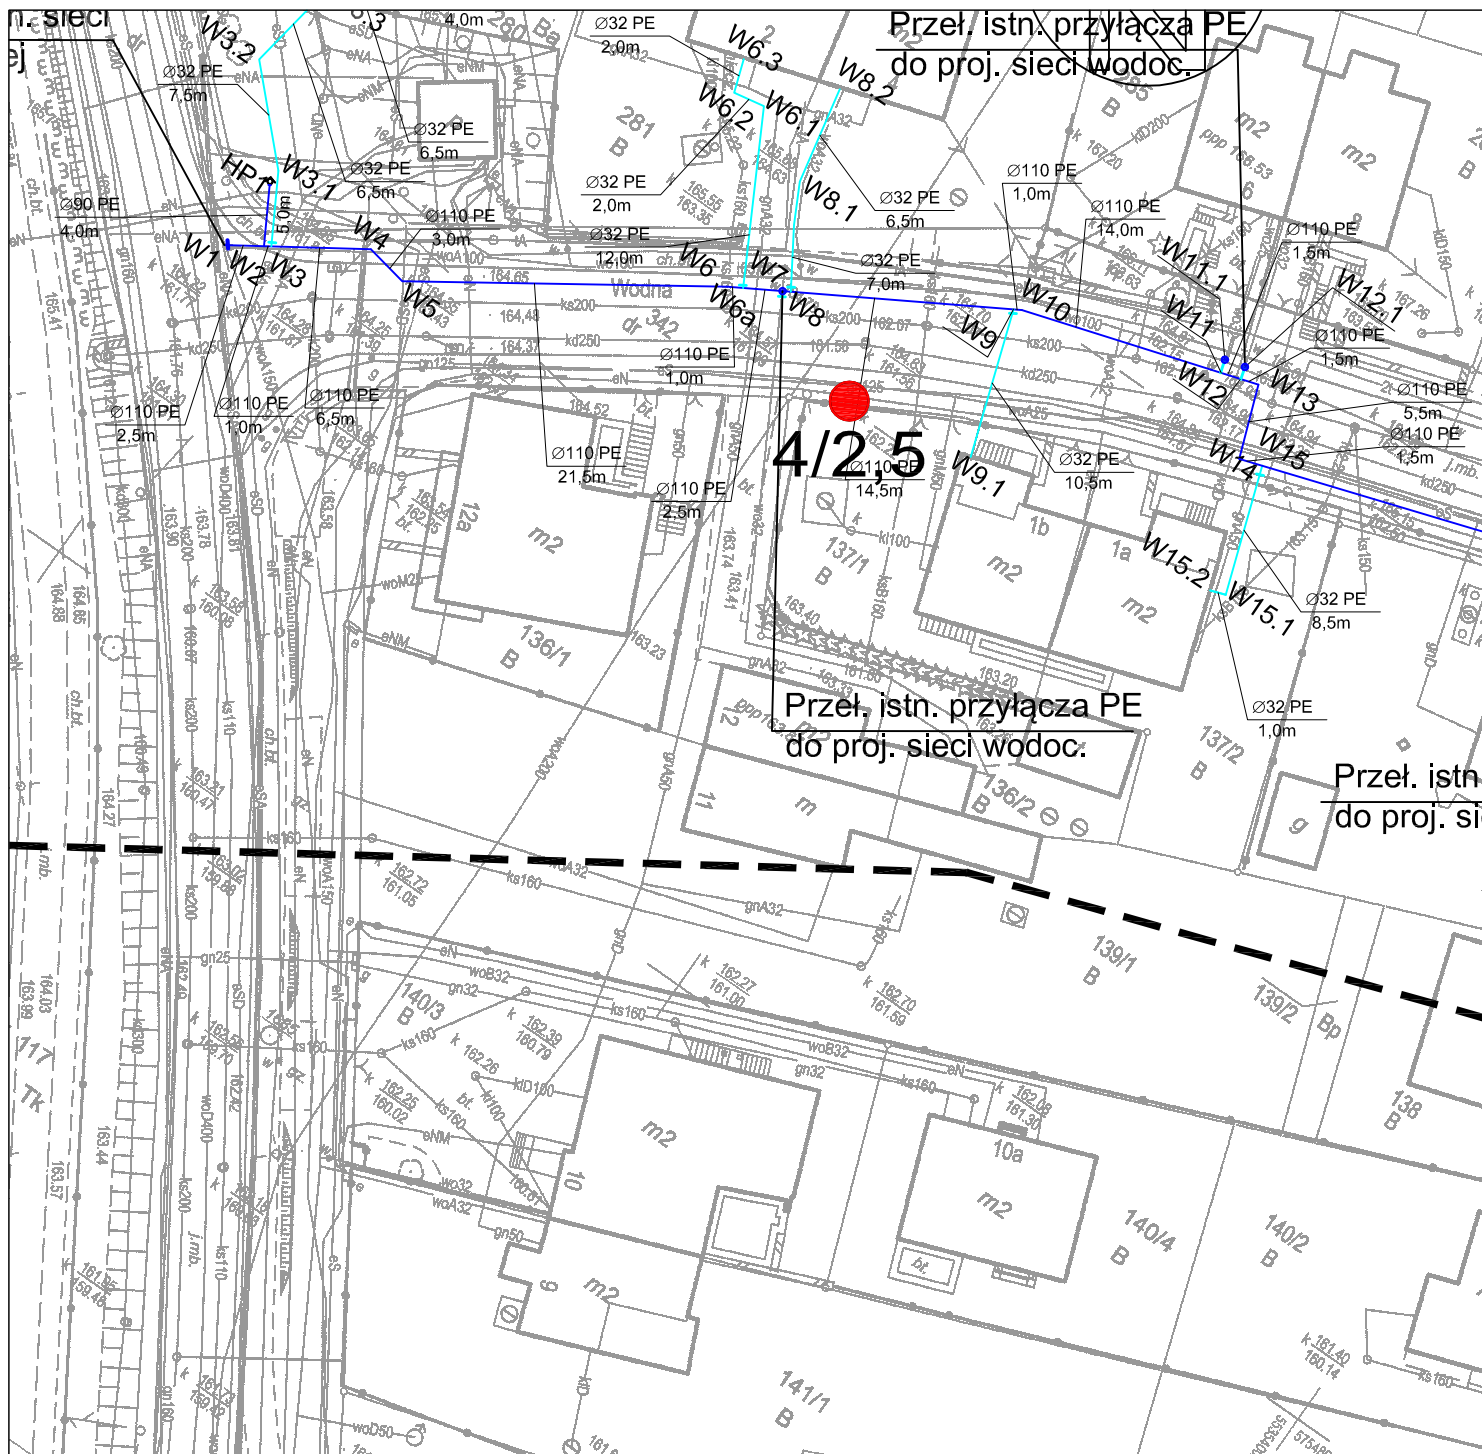

OBJAŚNIENIA :

1/2,5



lokalizacja, numer/głębokość otworu geotechnicznego



GEOTER

Opinia geotechniczna

09.2019 r.

Zał. nr 1.4

Mapa dokumentacyjna w skali 1:500

Budowa odcinka sieci wodociągowej
ul. Wodna w Zielonej Górze

Opracował: mgr inż. Marcin Jurasz