


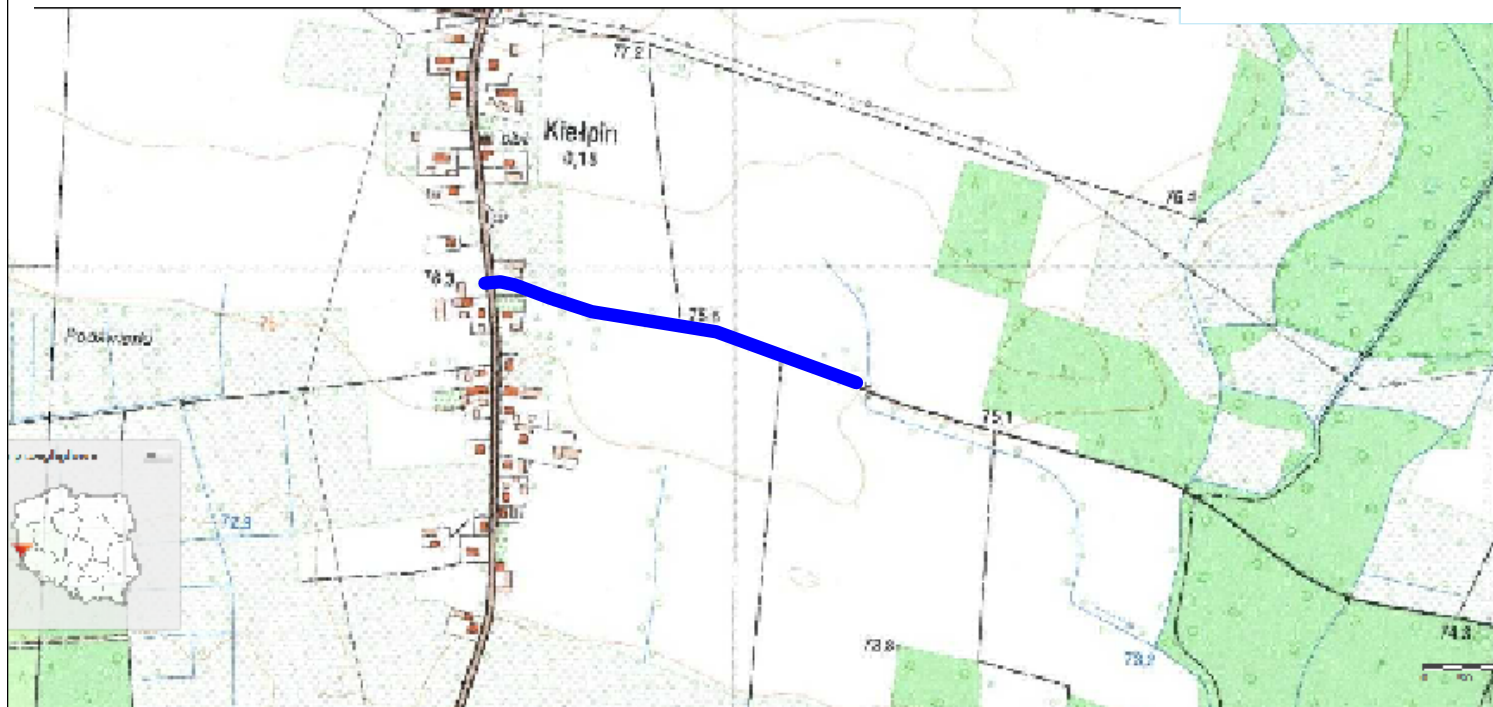

|   |                           |   |                               |              |         |
|---|---------------------------|---|-------------------------------|--------------|---------|
| Zamawiający:<br>Zielonogórska Wodociągi<br>i Kanalizacji Sp. z o.o.<br>ul. Zjednoczenia 116A<br>65-129 Zielona Góra |                           | Jednostka opracowująca:<br><div><div></div></div> <div>PROMART</div> BIURO PROJEKTÓW<br><small>INŻYNIERSTWO PODSIĘKOWNICZE I KANALIZACYJNE</small><br>mgr inż. MARTA SANCZYŃSKA |                               |              |         |
| Nazwa i adres obiektu budowlanego:<br><br>BUDOWA SIECI WODOCIĄGOWEJ UL. KIEŁPIN<br>W ZIELONEJ GÓRZE                 |                           |   |                               |              |         |
| Stadium projektu:<br><br>PROJEKT BUDOWLANY                                                                          |                           |   |                               |              |         |
| Tytuł rysunku:<br><br>PLAN ORIENTACYJNY                                                                             |                           |   |                               |              |         |
| Opracował:   |                           | Imię i nazwisko:   | Nr uprawnień:                 | Specjalność: | Podpis: |
| Projektant<br>branża sanitarna:                                                                                     | mgr inż. Marta SANCZYŃSKA | LB60047/POCB06   | Podpisano w sprawie<br>(datę) |              |         |
| Opracował<br>branża sanitarna:                                                                                      | mgr inż. Anna Nowak       | 172000/GW   | Podpisano w sprawie<br>(datę) |              |         |
| Data: 09. 2017 r.                                                                                                   |                           | Nr rysunku:   | S1                            | Skala:       | 1:5000  |