


**Pas drogowy drogi ul. Przylep-Działkowa w Zielonej Górze
(skrzyżowanie linii kablowej SN z drogą dz. nr 219/3, 156/4, 221)**

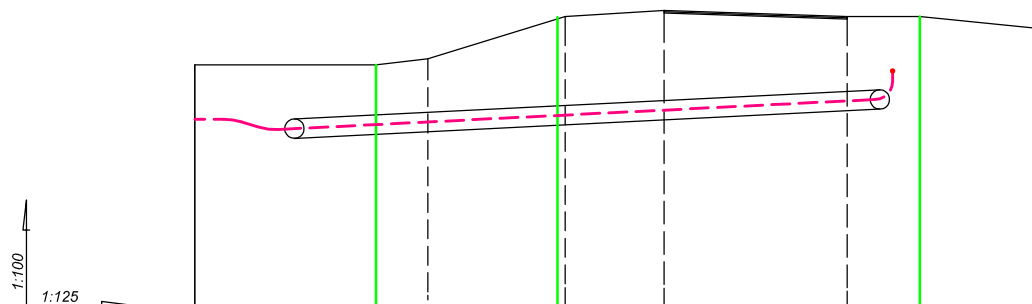

NR DZIAŁKI	219/3		156/4		221			792/1	
RZĘDNA TERENU	71.9	71.9	72.0	72.7	72.8	72.7	72.7	72.5	
RZĘDNA GÓRY RURY	71.0							71.5	
ŚREDNICA RURY		Ø160-HDPE							
RZĘDNA DOŁU RURY	70.84							71.34	
DŁUGOŚĆ	0,00	10,00m						10,00	
SPADEK		3°							

--- proj. linia kablowa SN 15kV

o--- proj. rura osłonowa SRS 160

**OCHRONA OD PORAŻEŃ
UZIEMIENIE OCHRONNE**

Obiekt: Sieć elektroenergetyczna SN 15kV
Zielona Góra ul. Przylep-Działkowa

Temat: Przekrój drogi - przecisk		SKALA 1:125	RYSUNEK 3
Wykonawca opracowania	Uprawnienia	Podpis	Data
Projektował	mgr inż. Arkadiusz Sadowski	130/90/ZG	03.2020r
Sprawdził	inż. Władysław Sadowski	190/77/ZG	03.2020r