






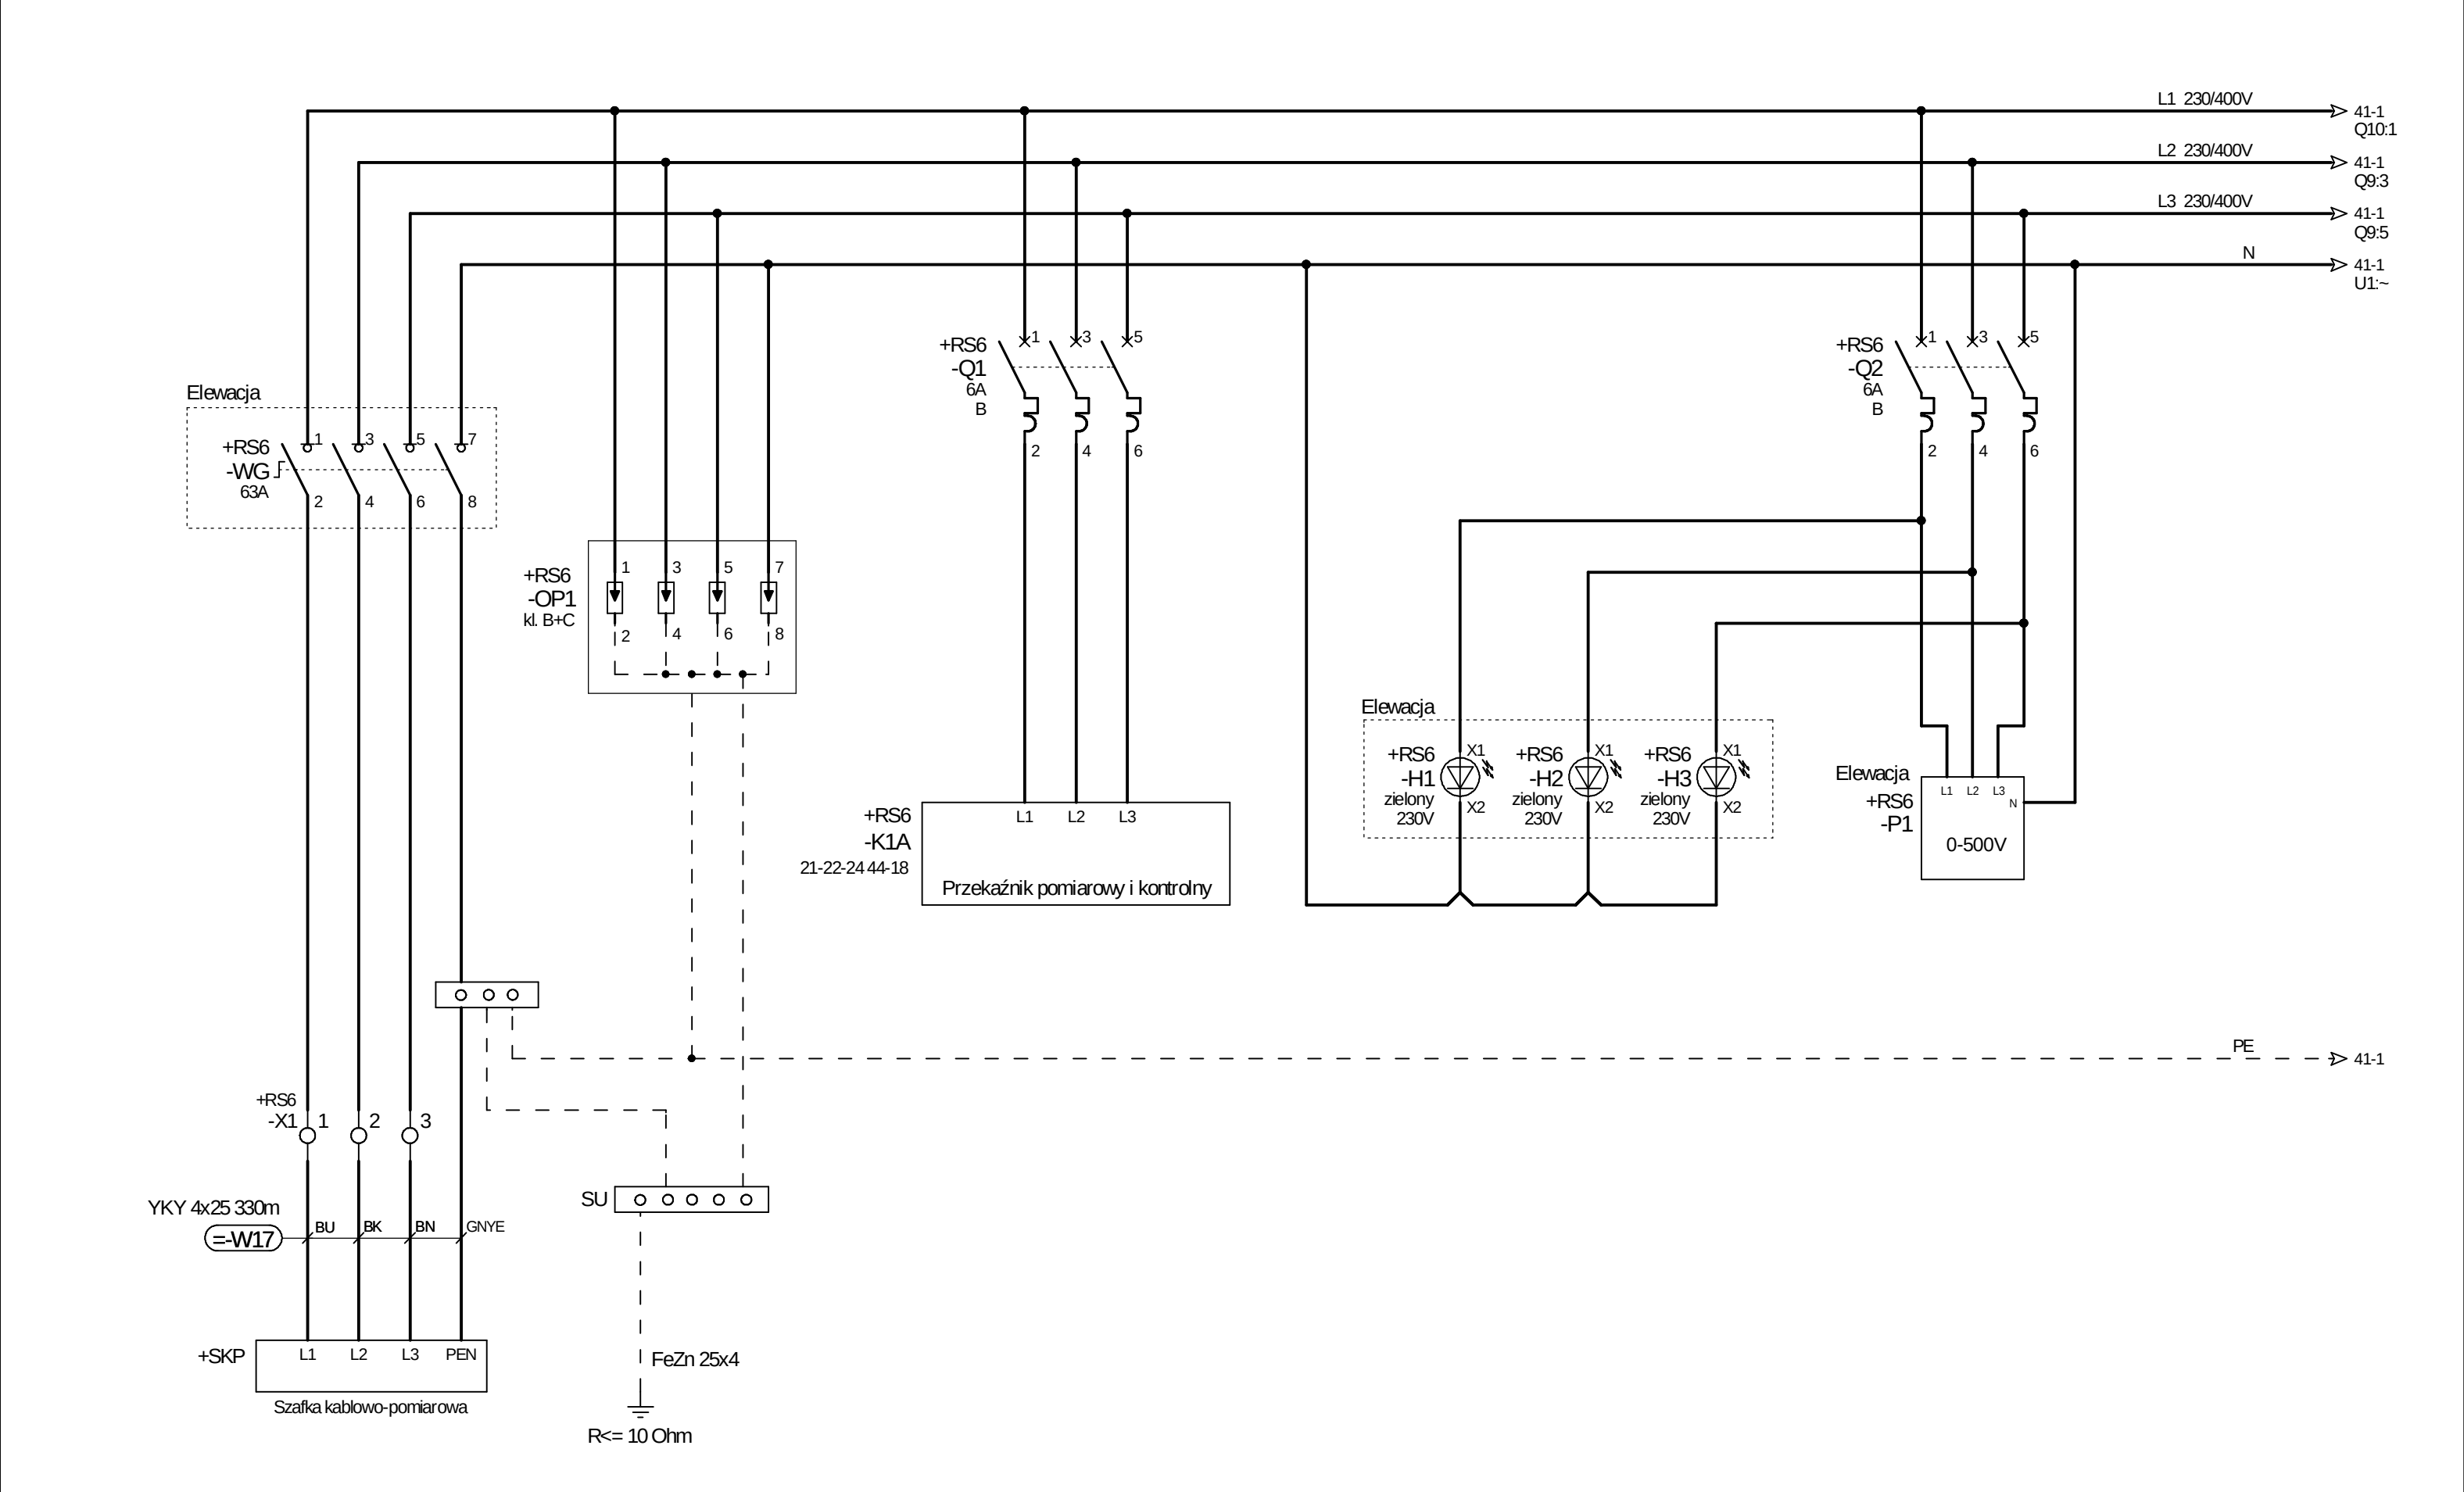


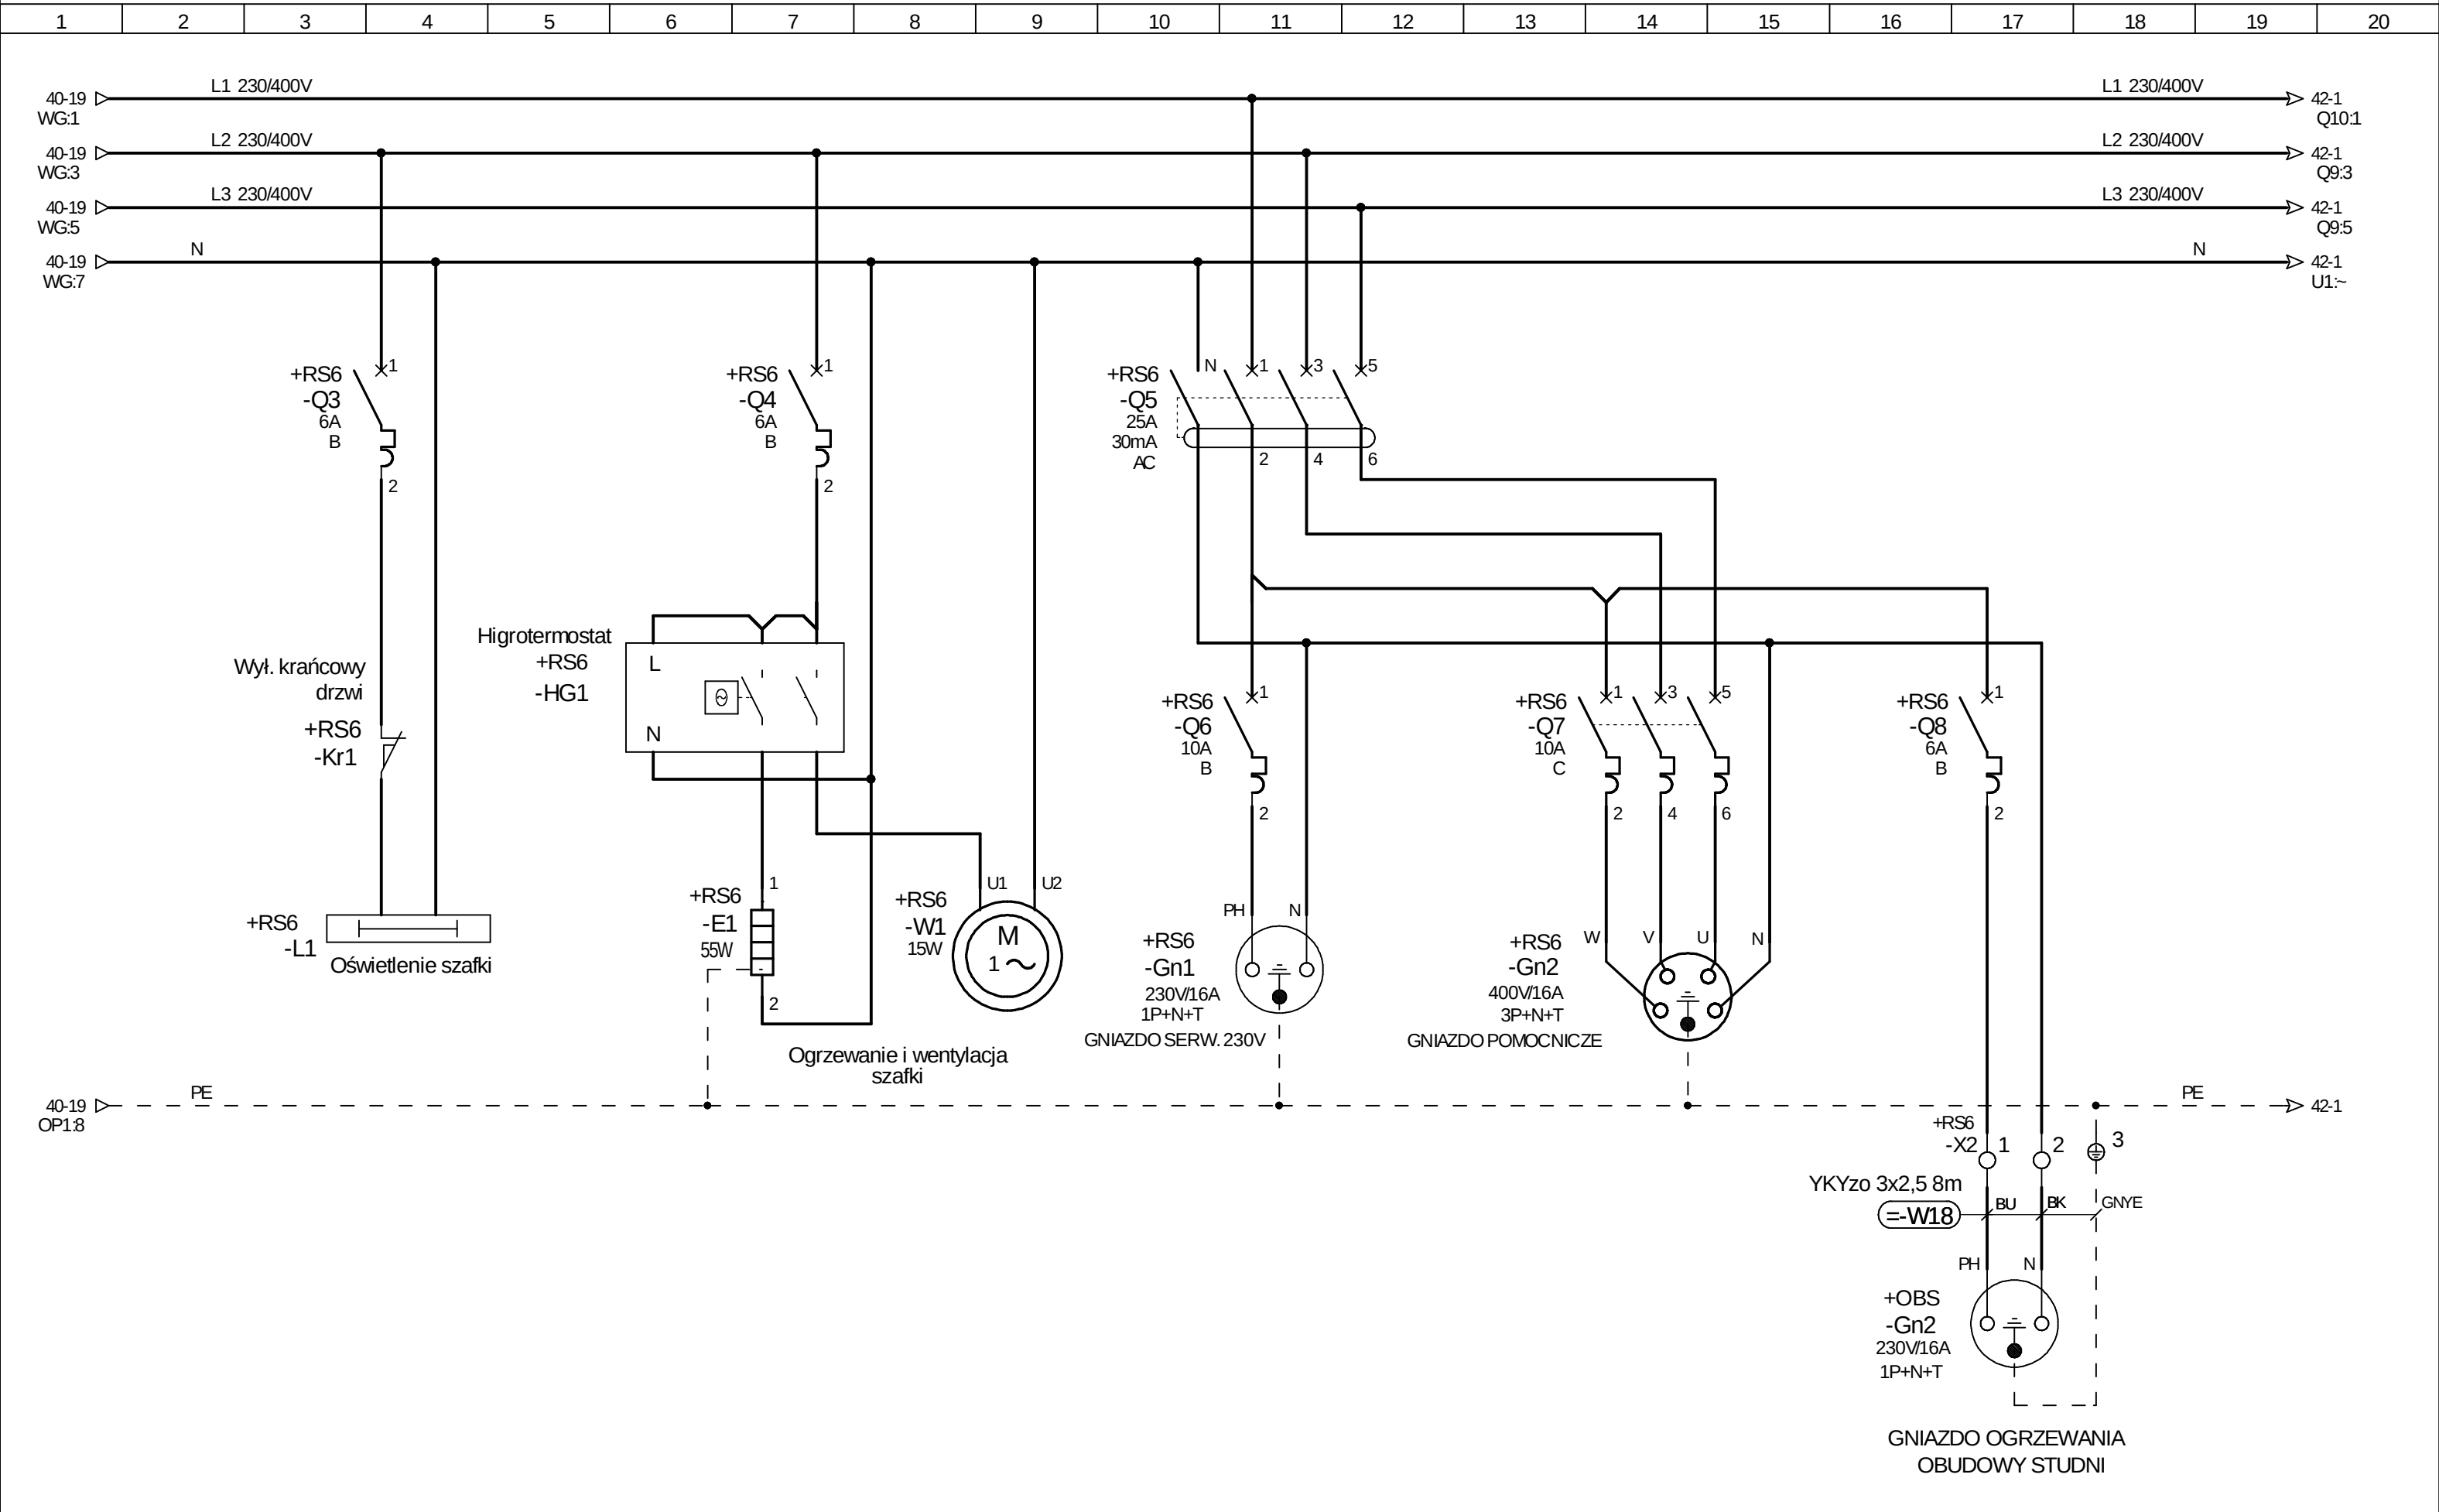


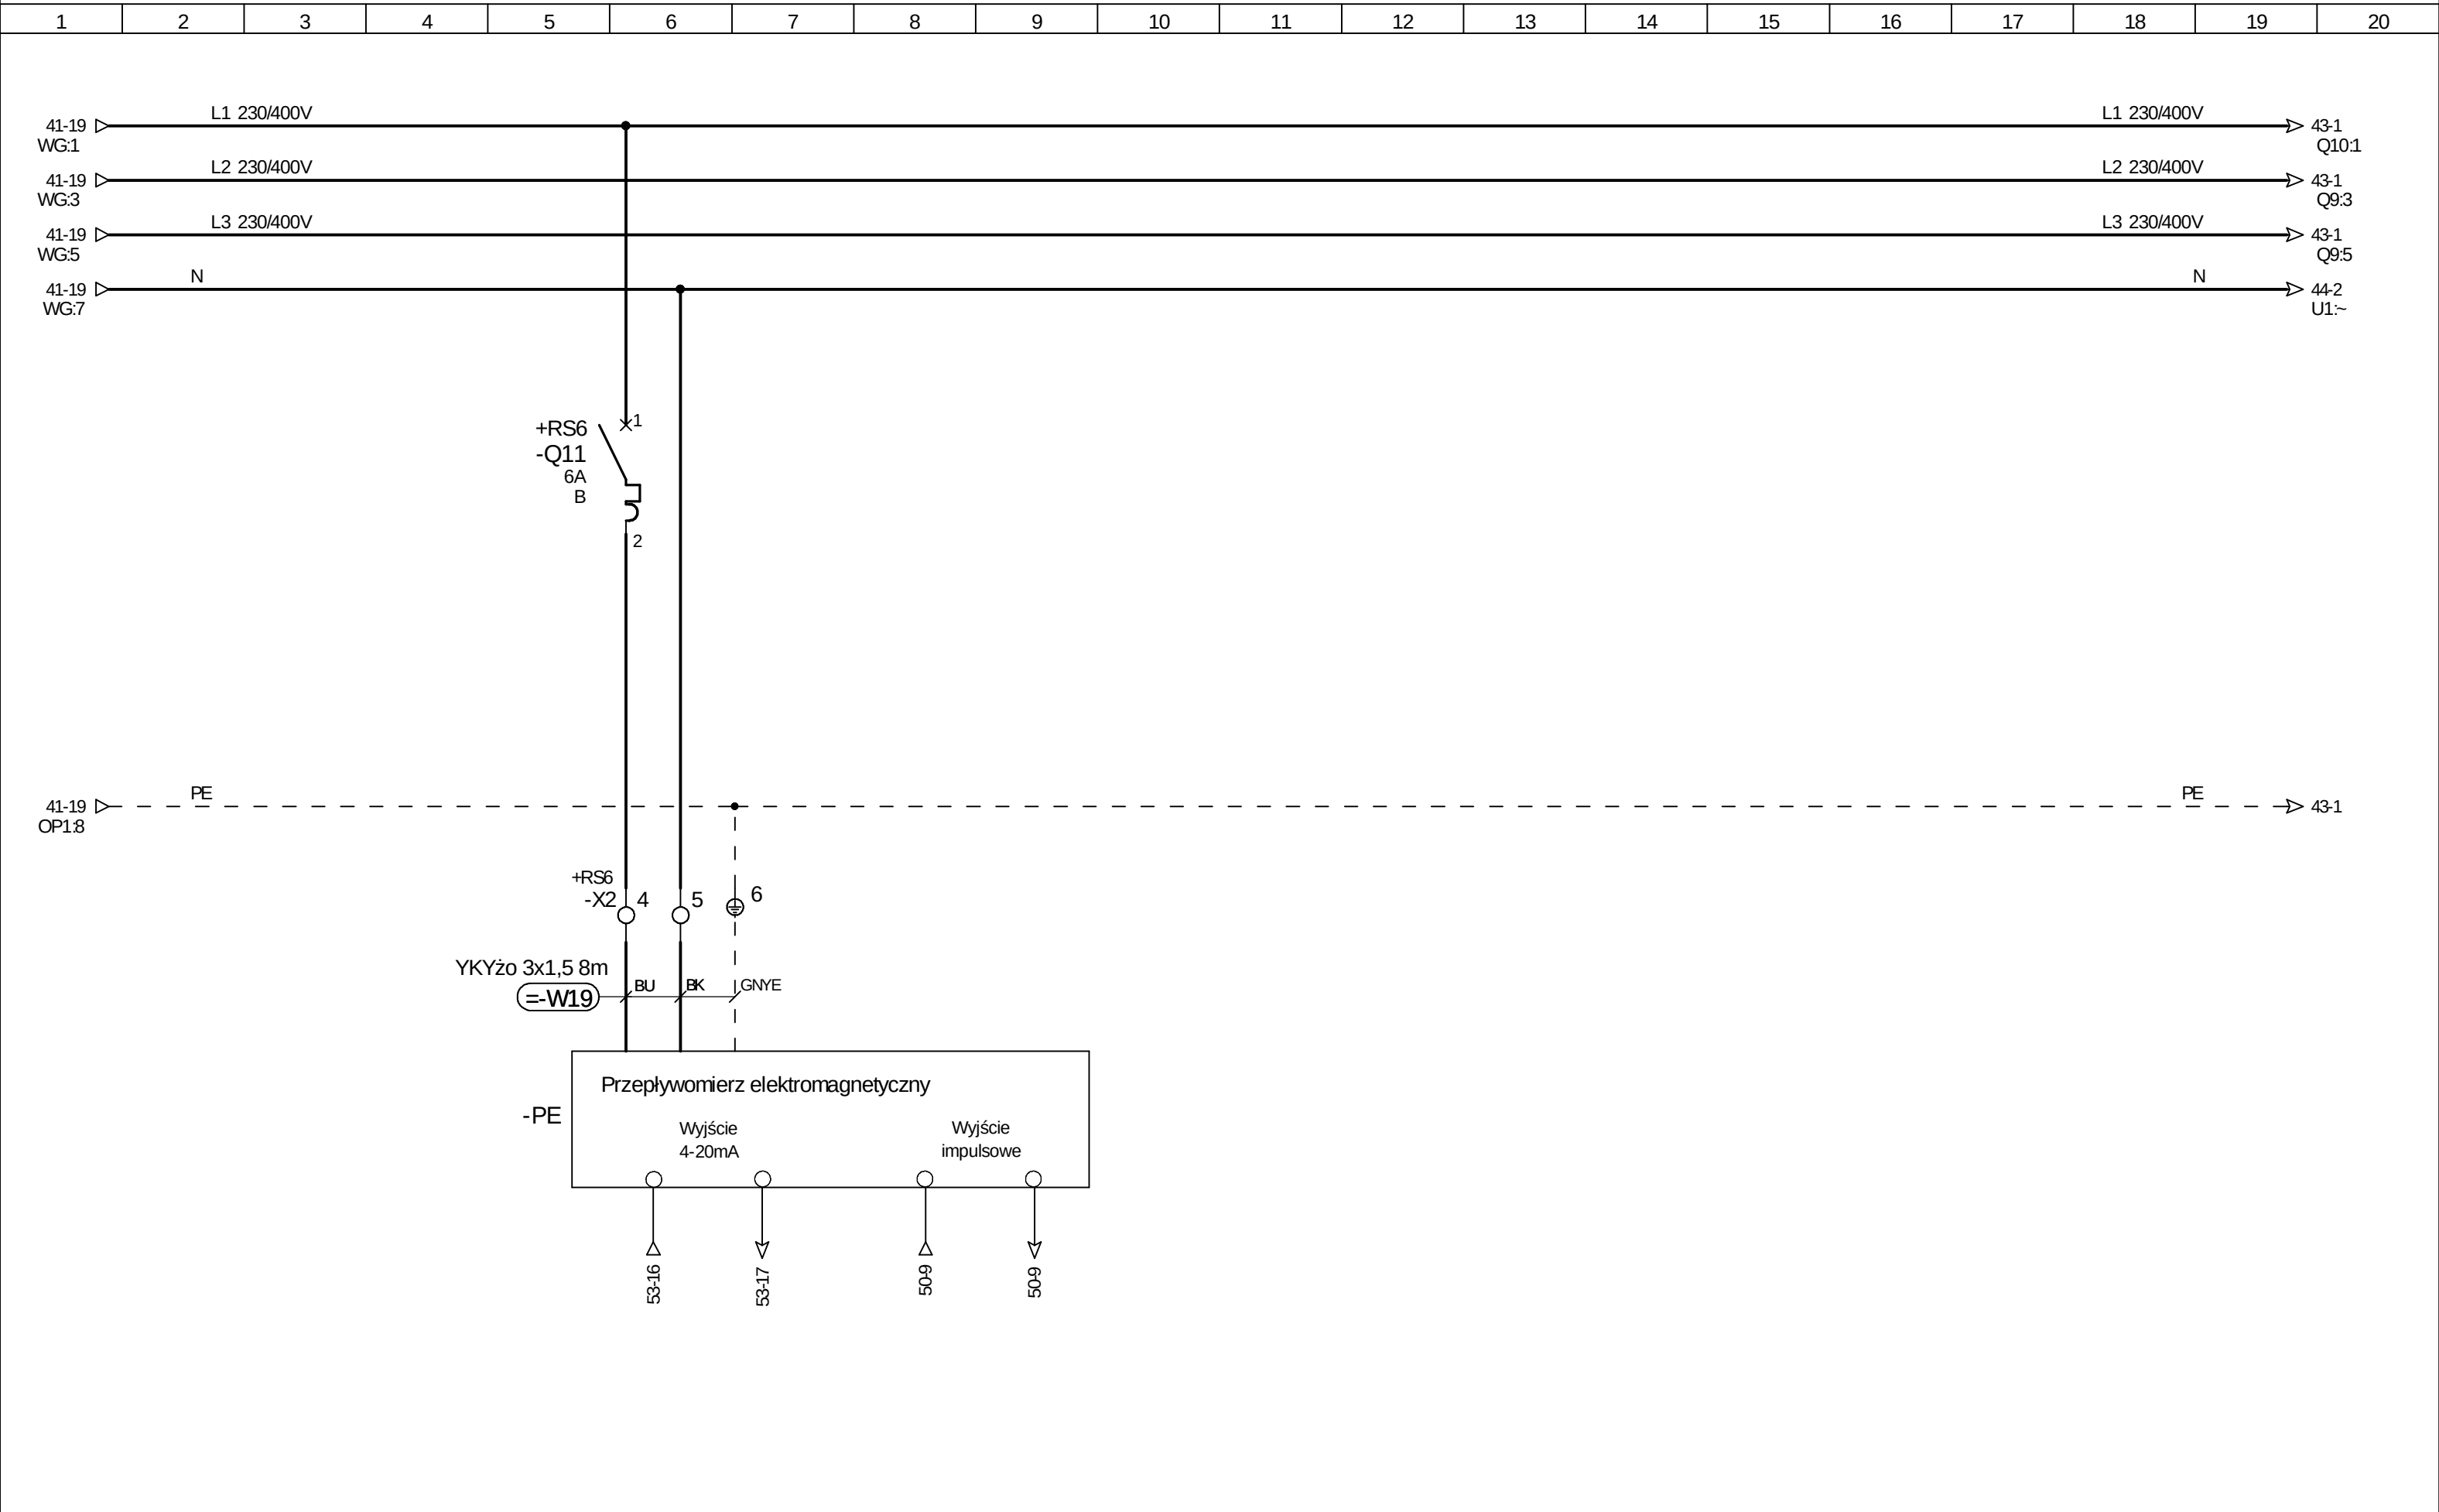


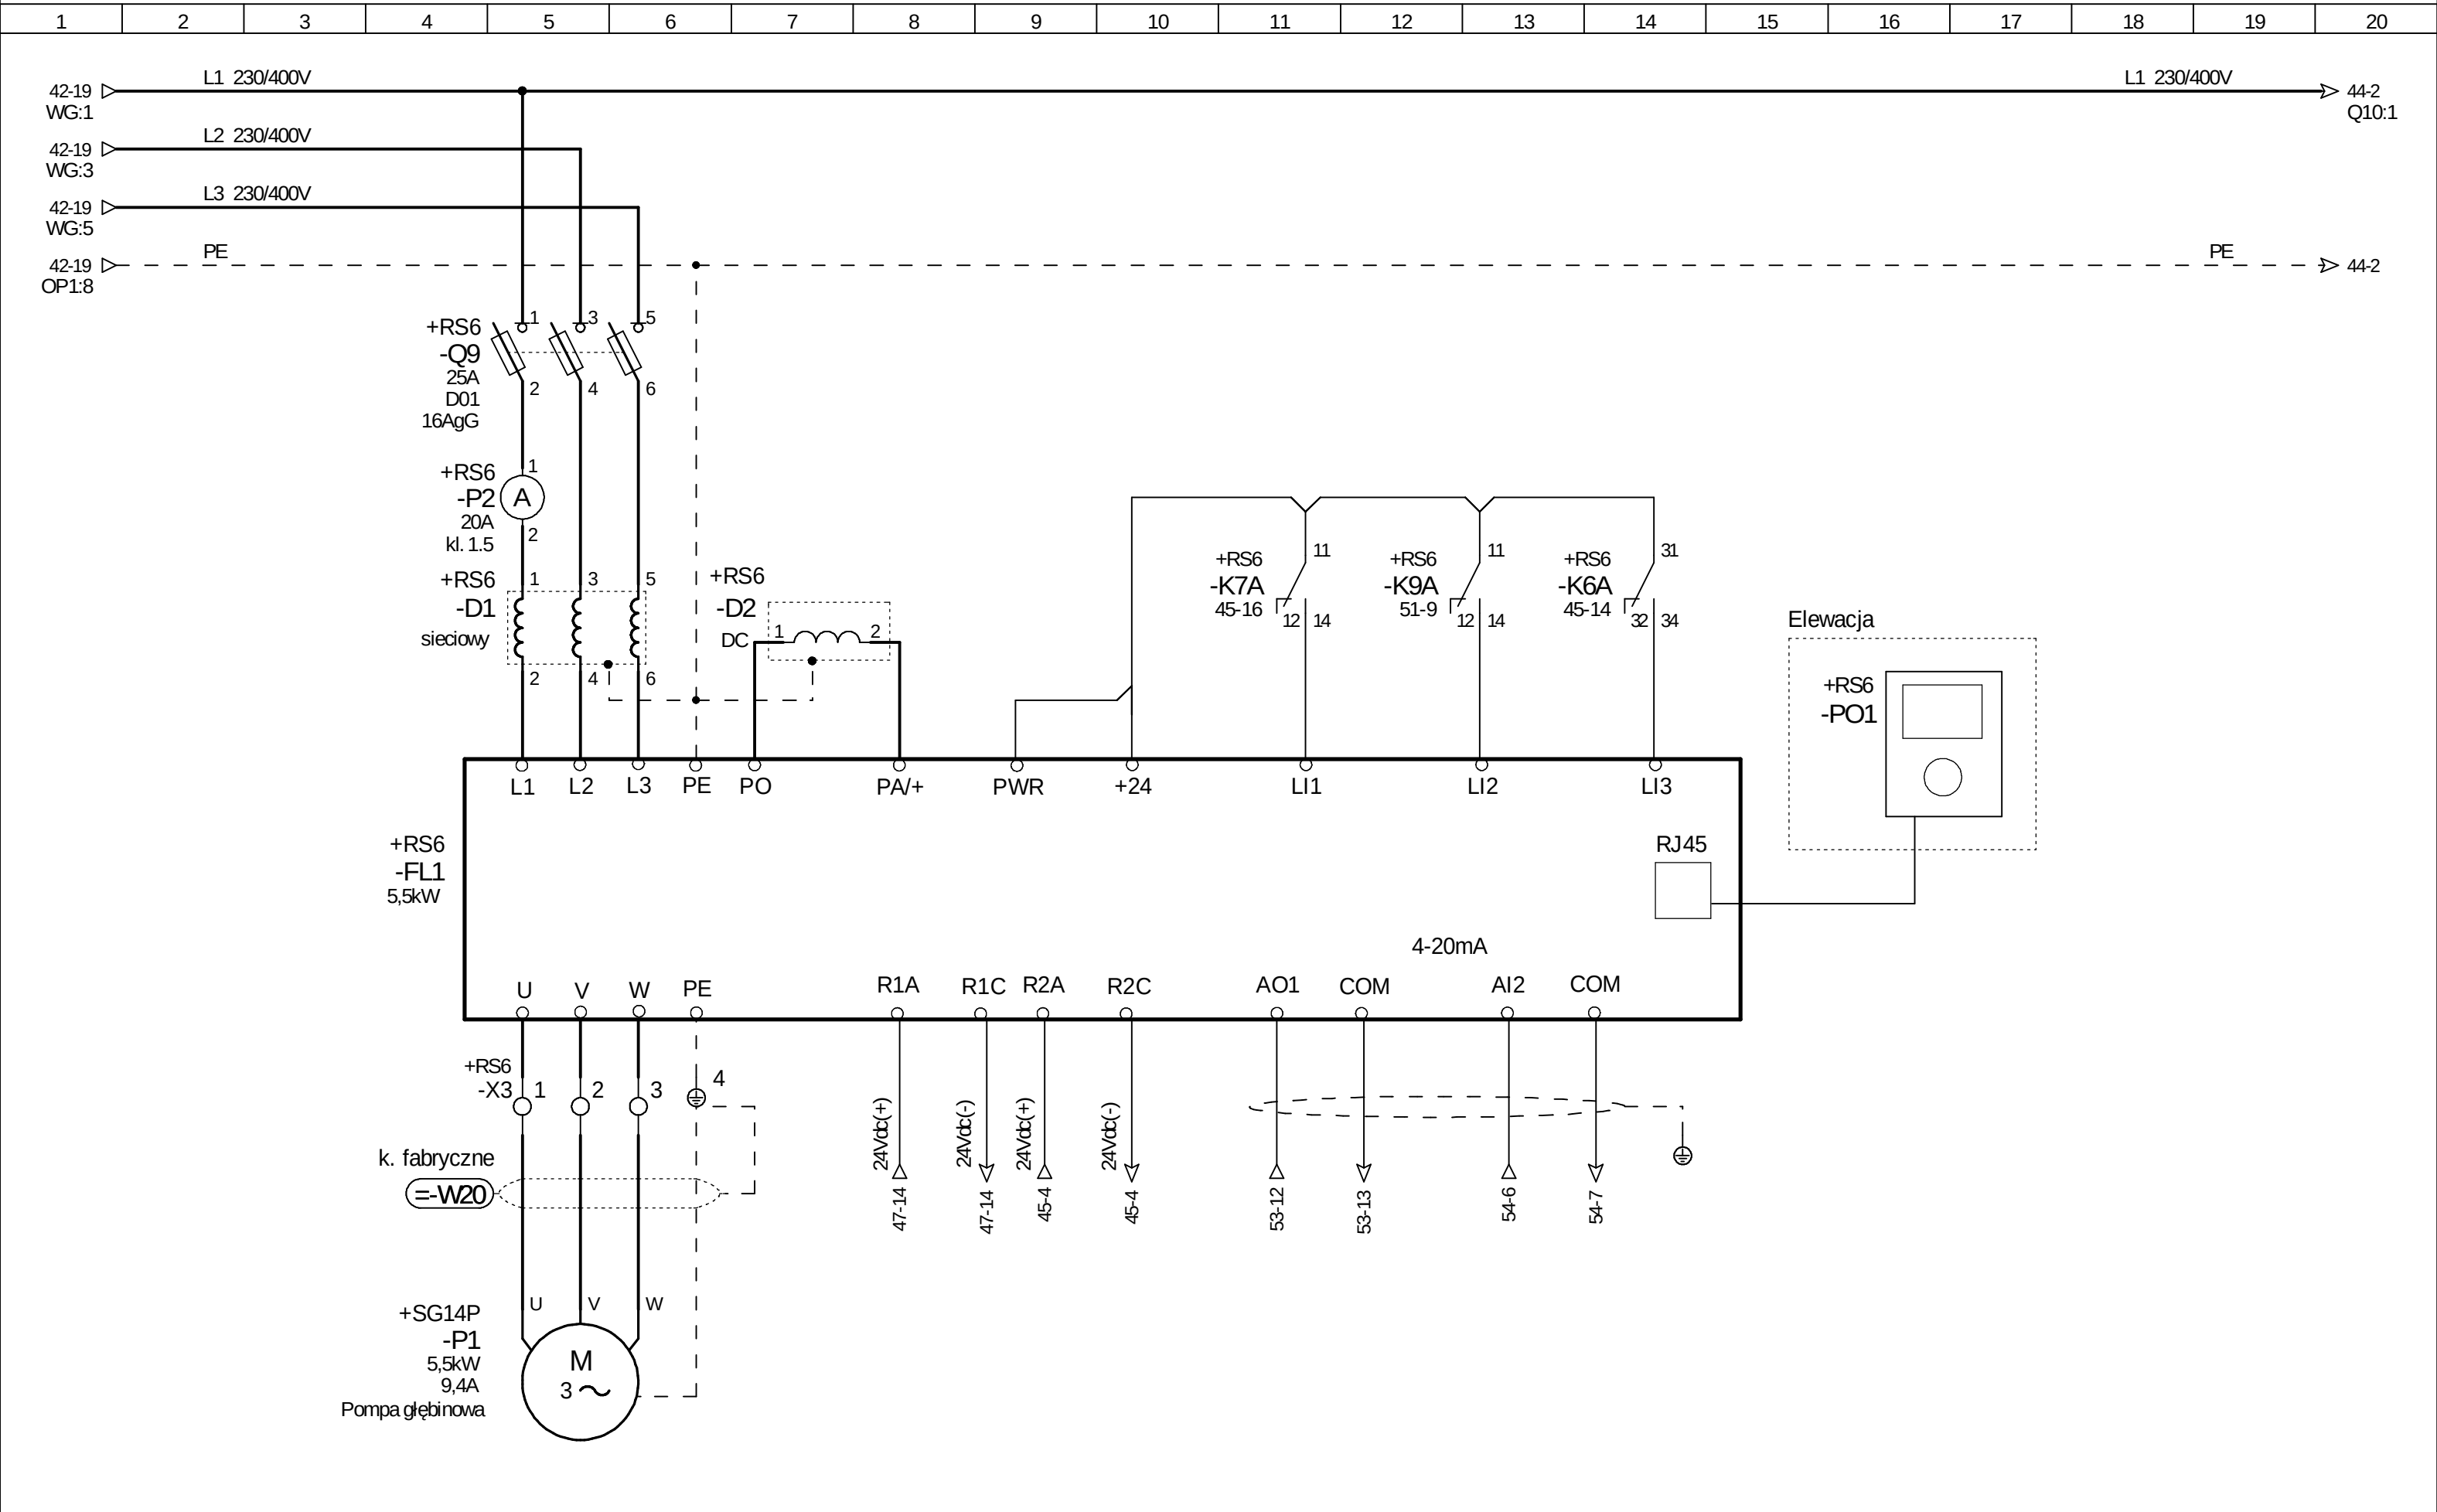


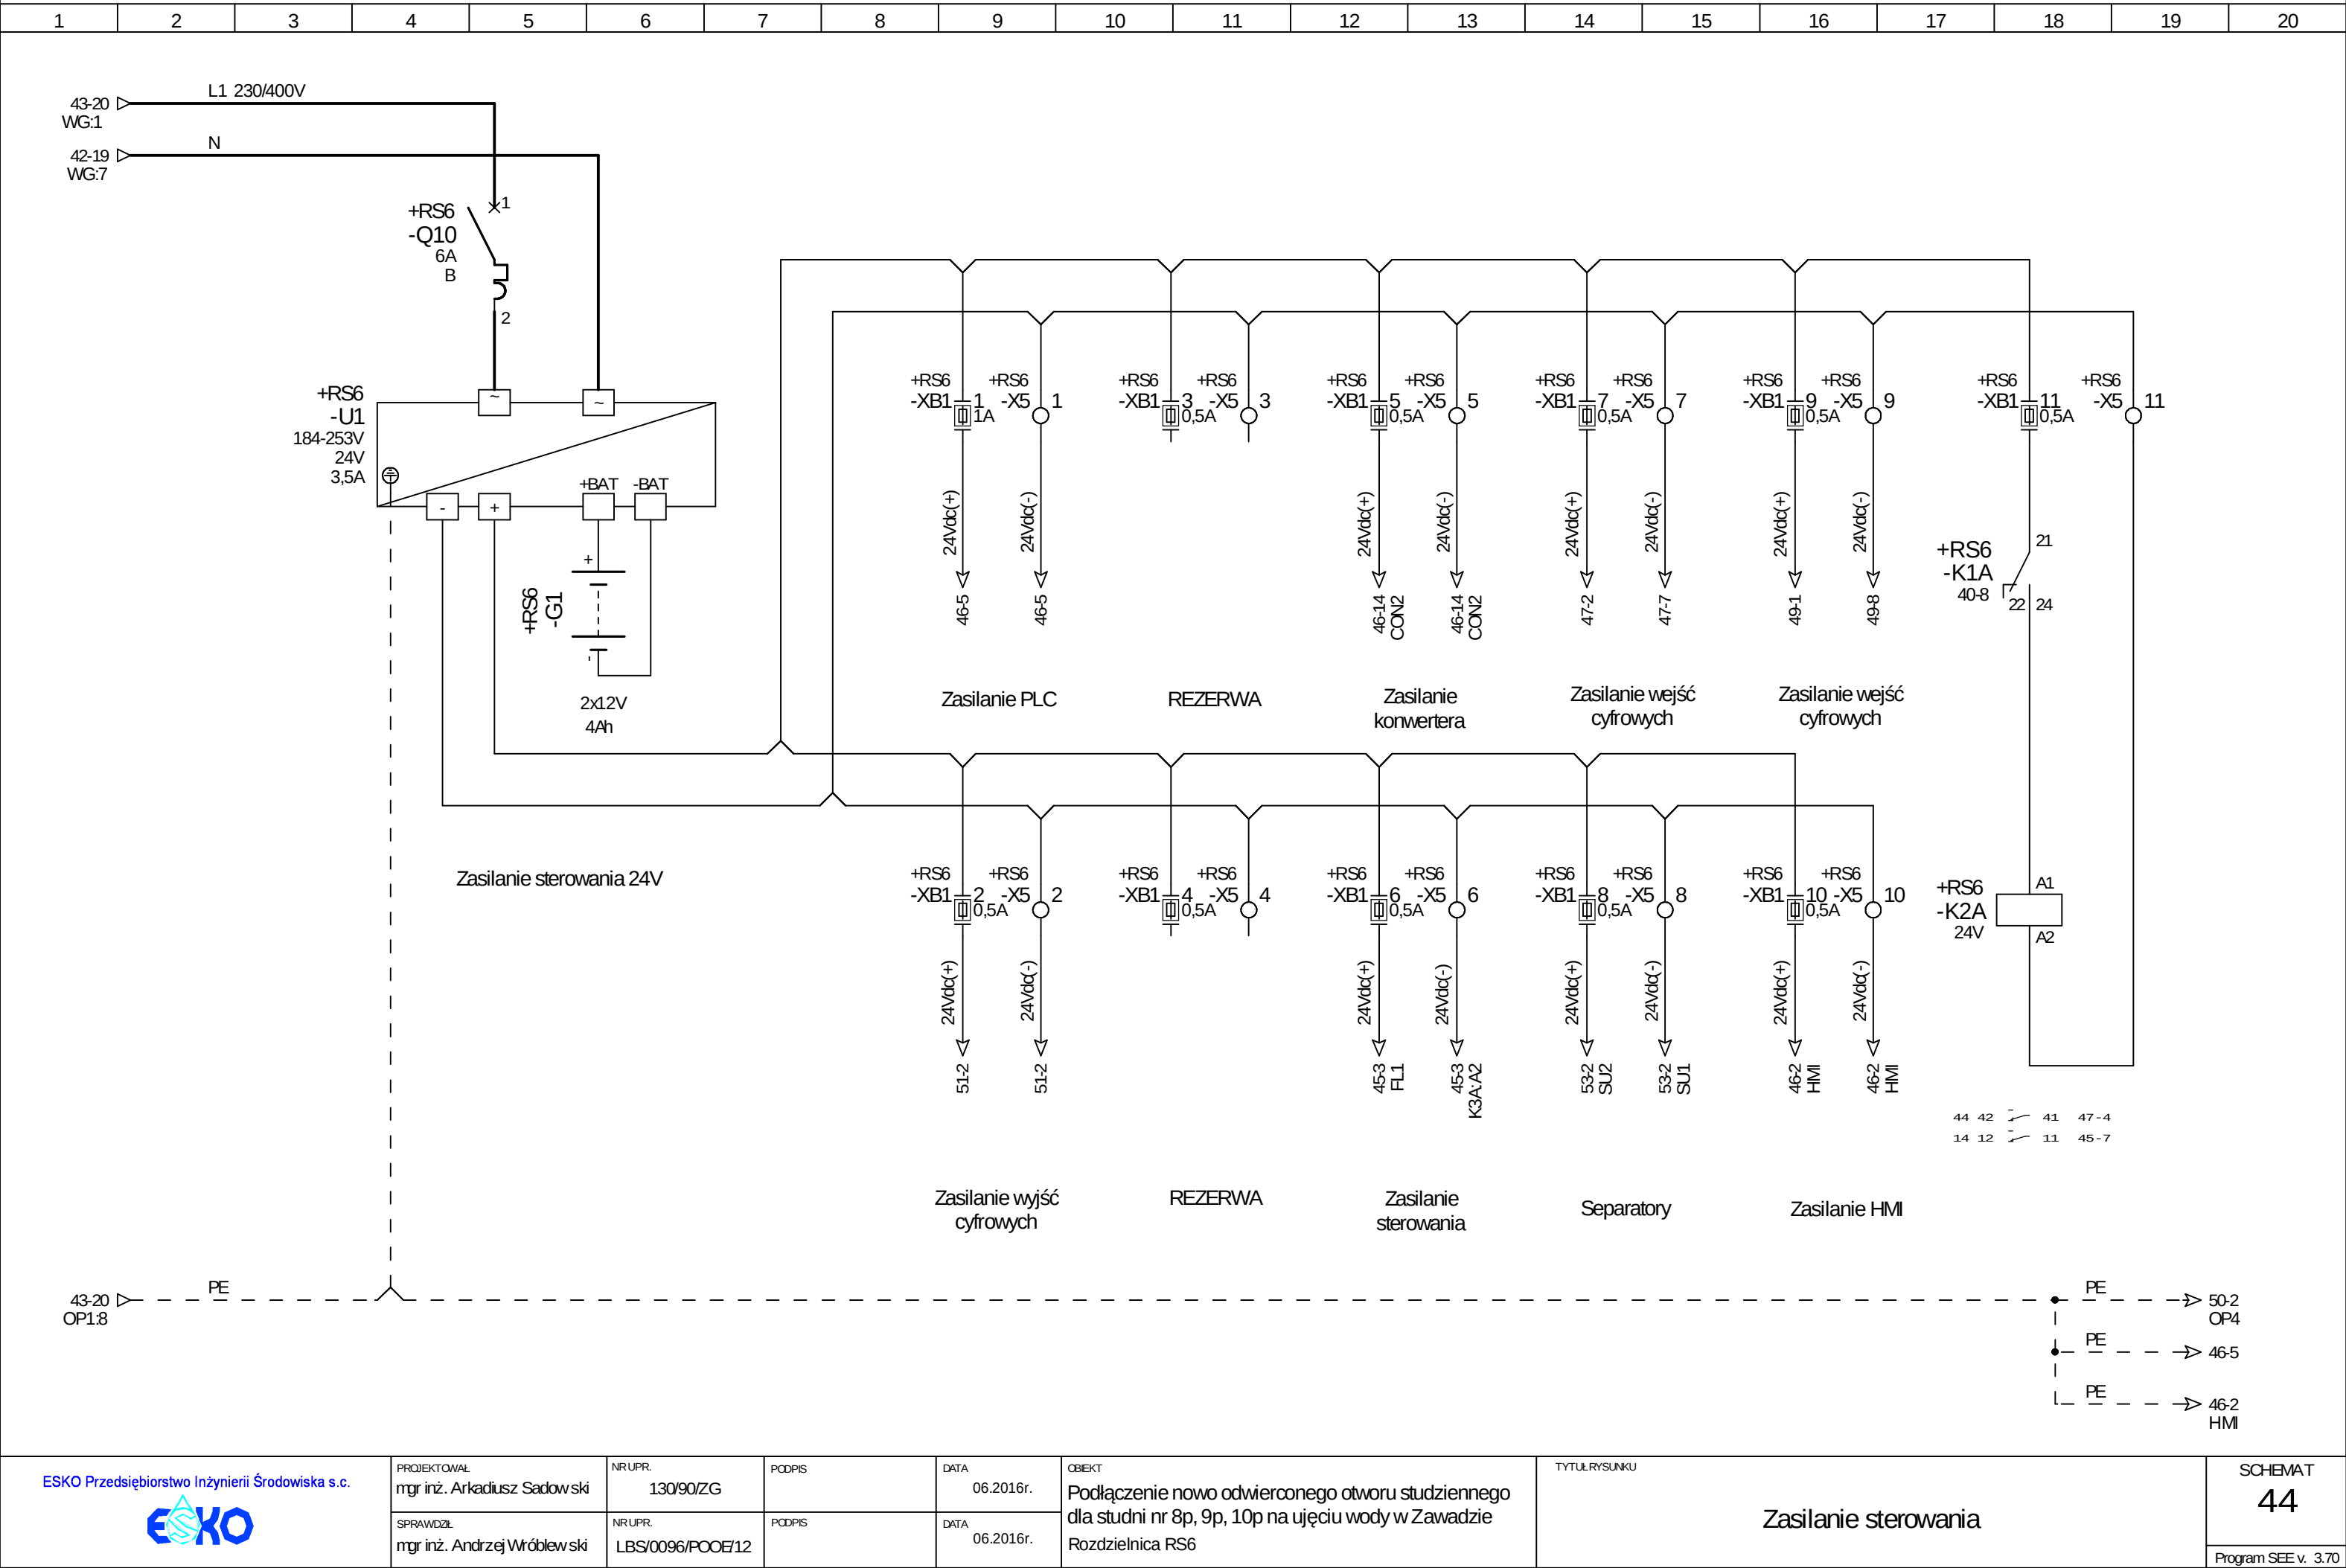


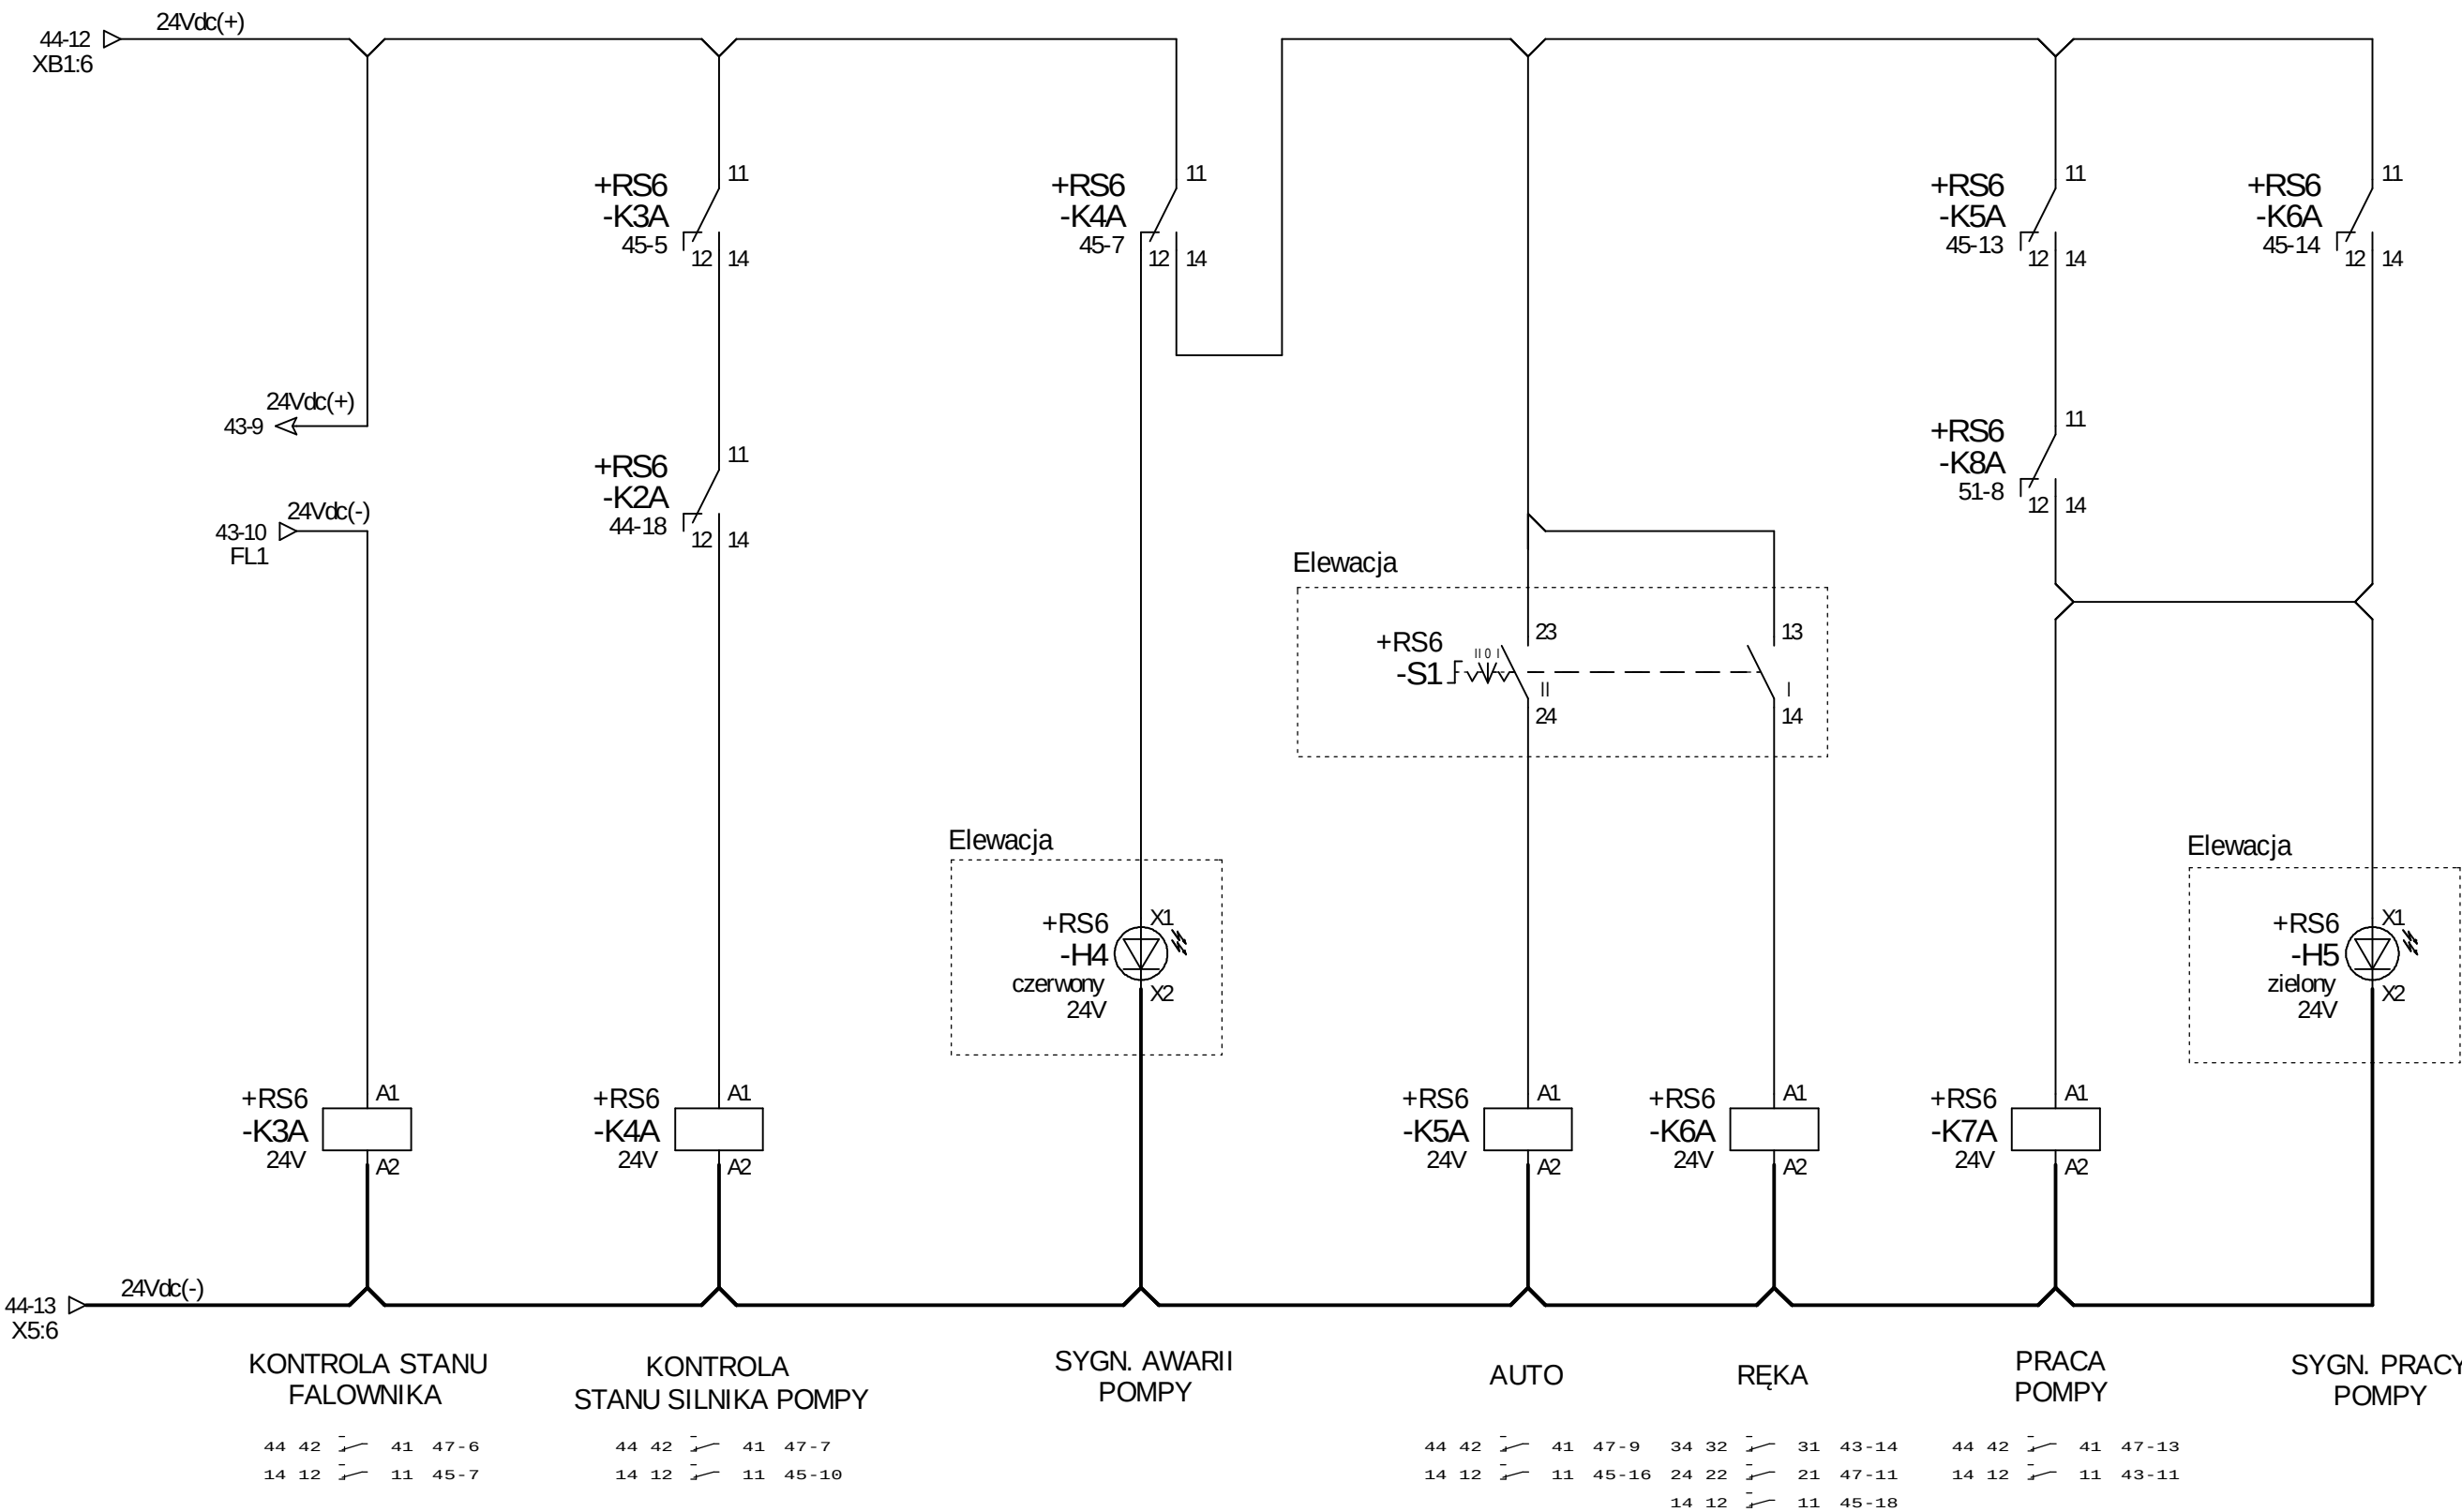


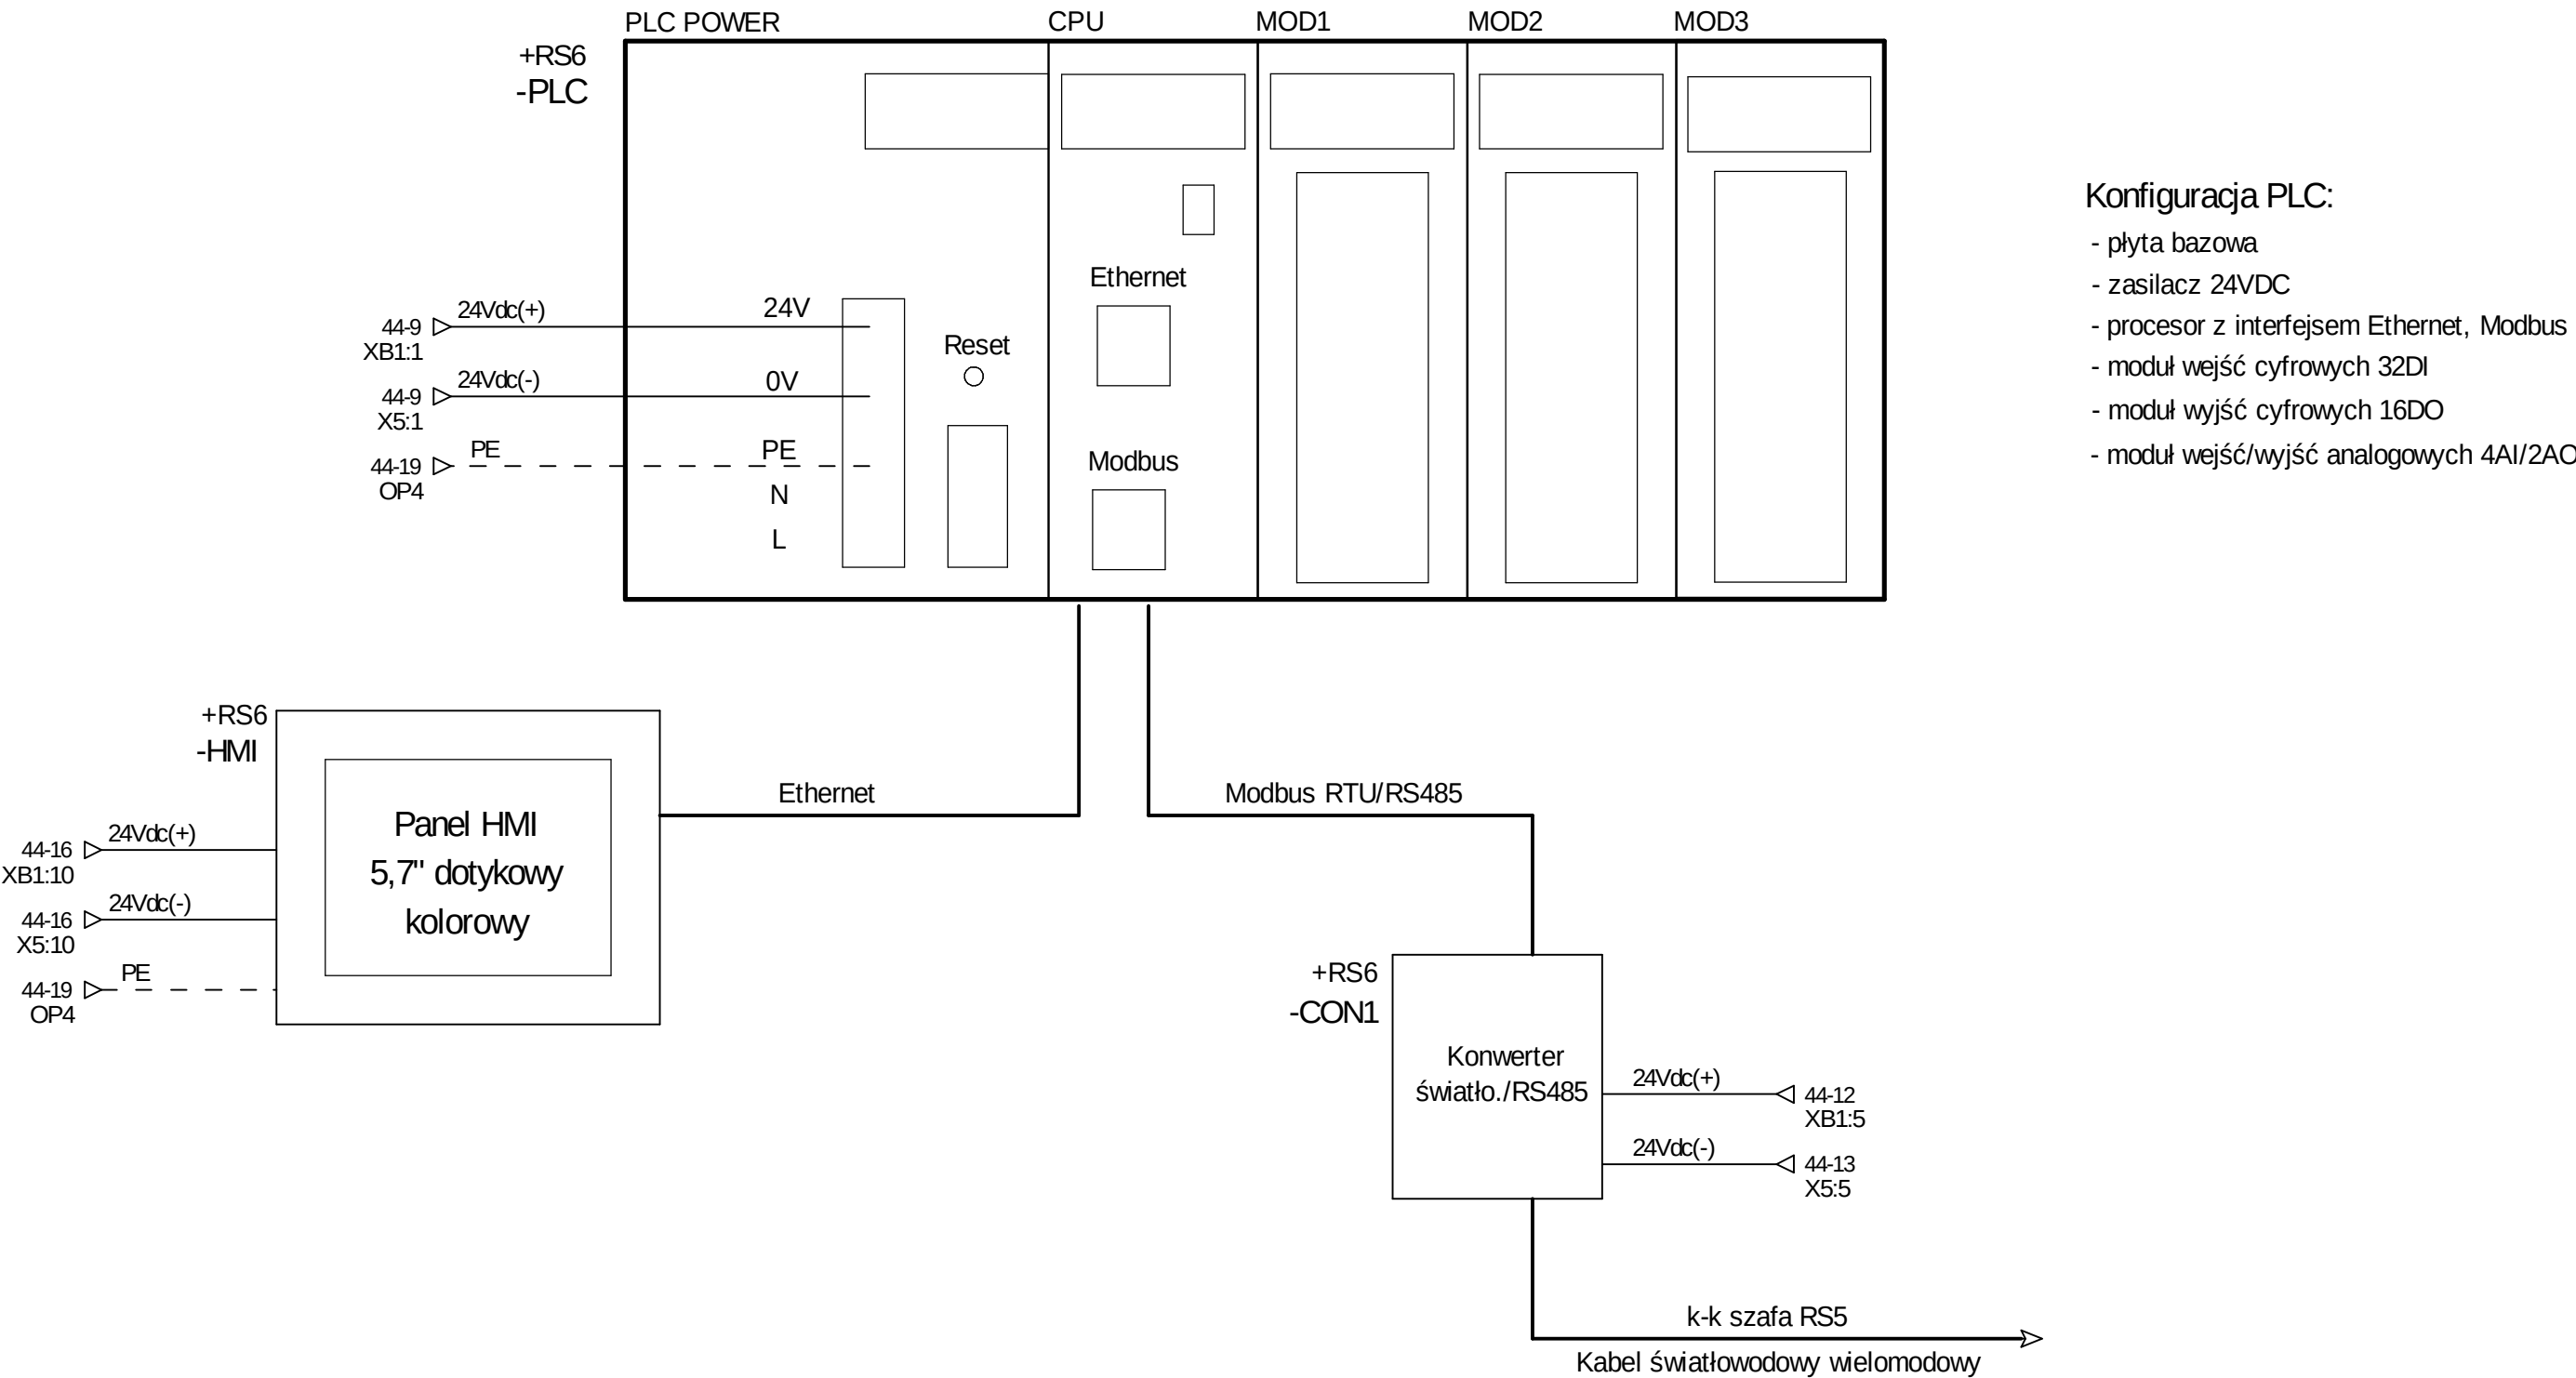


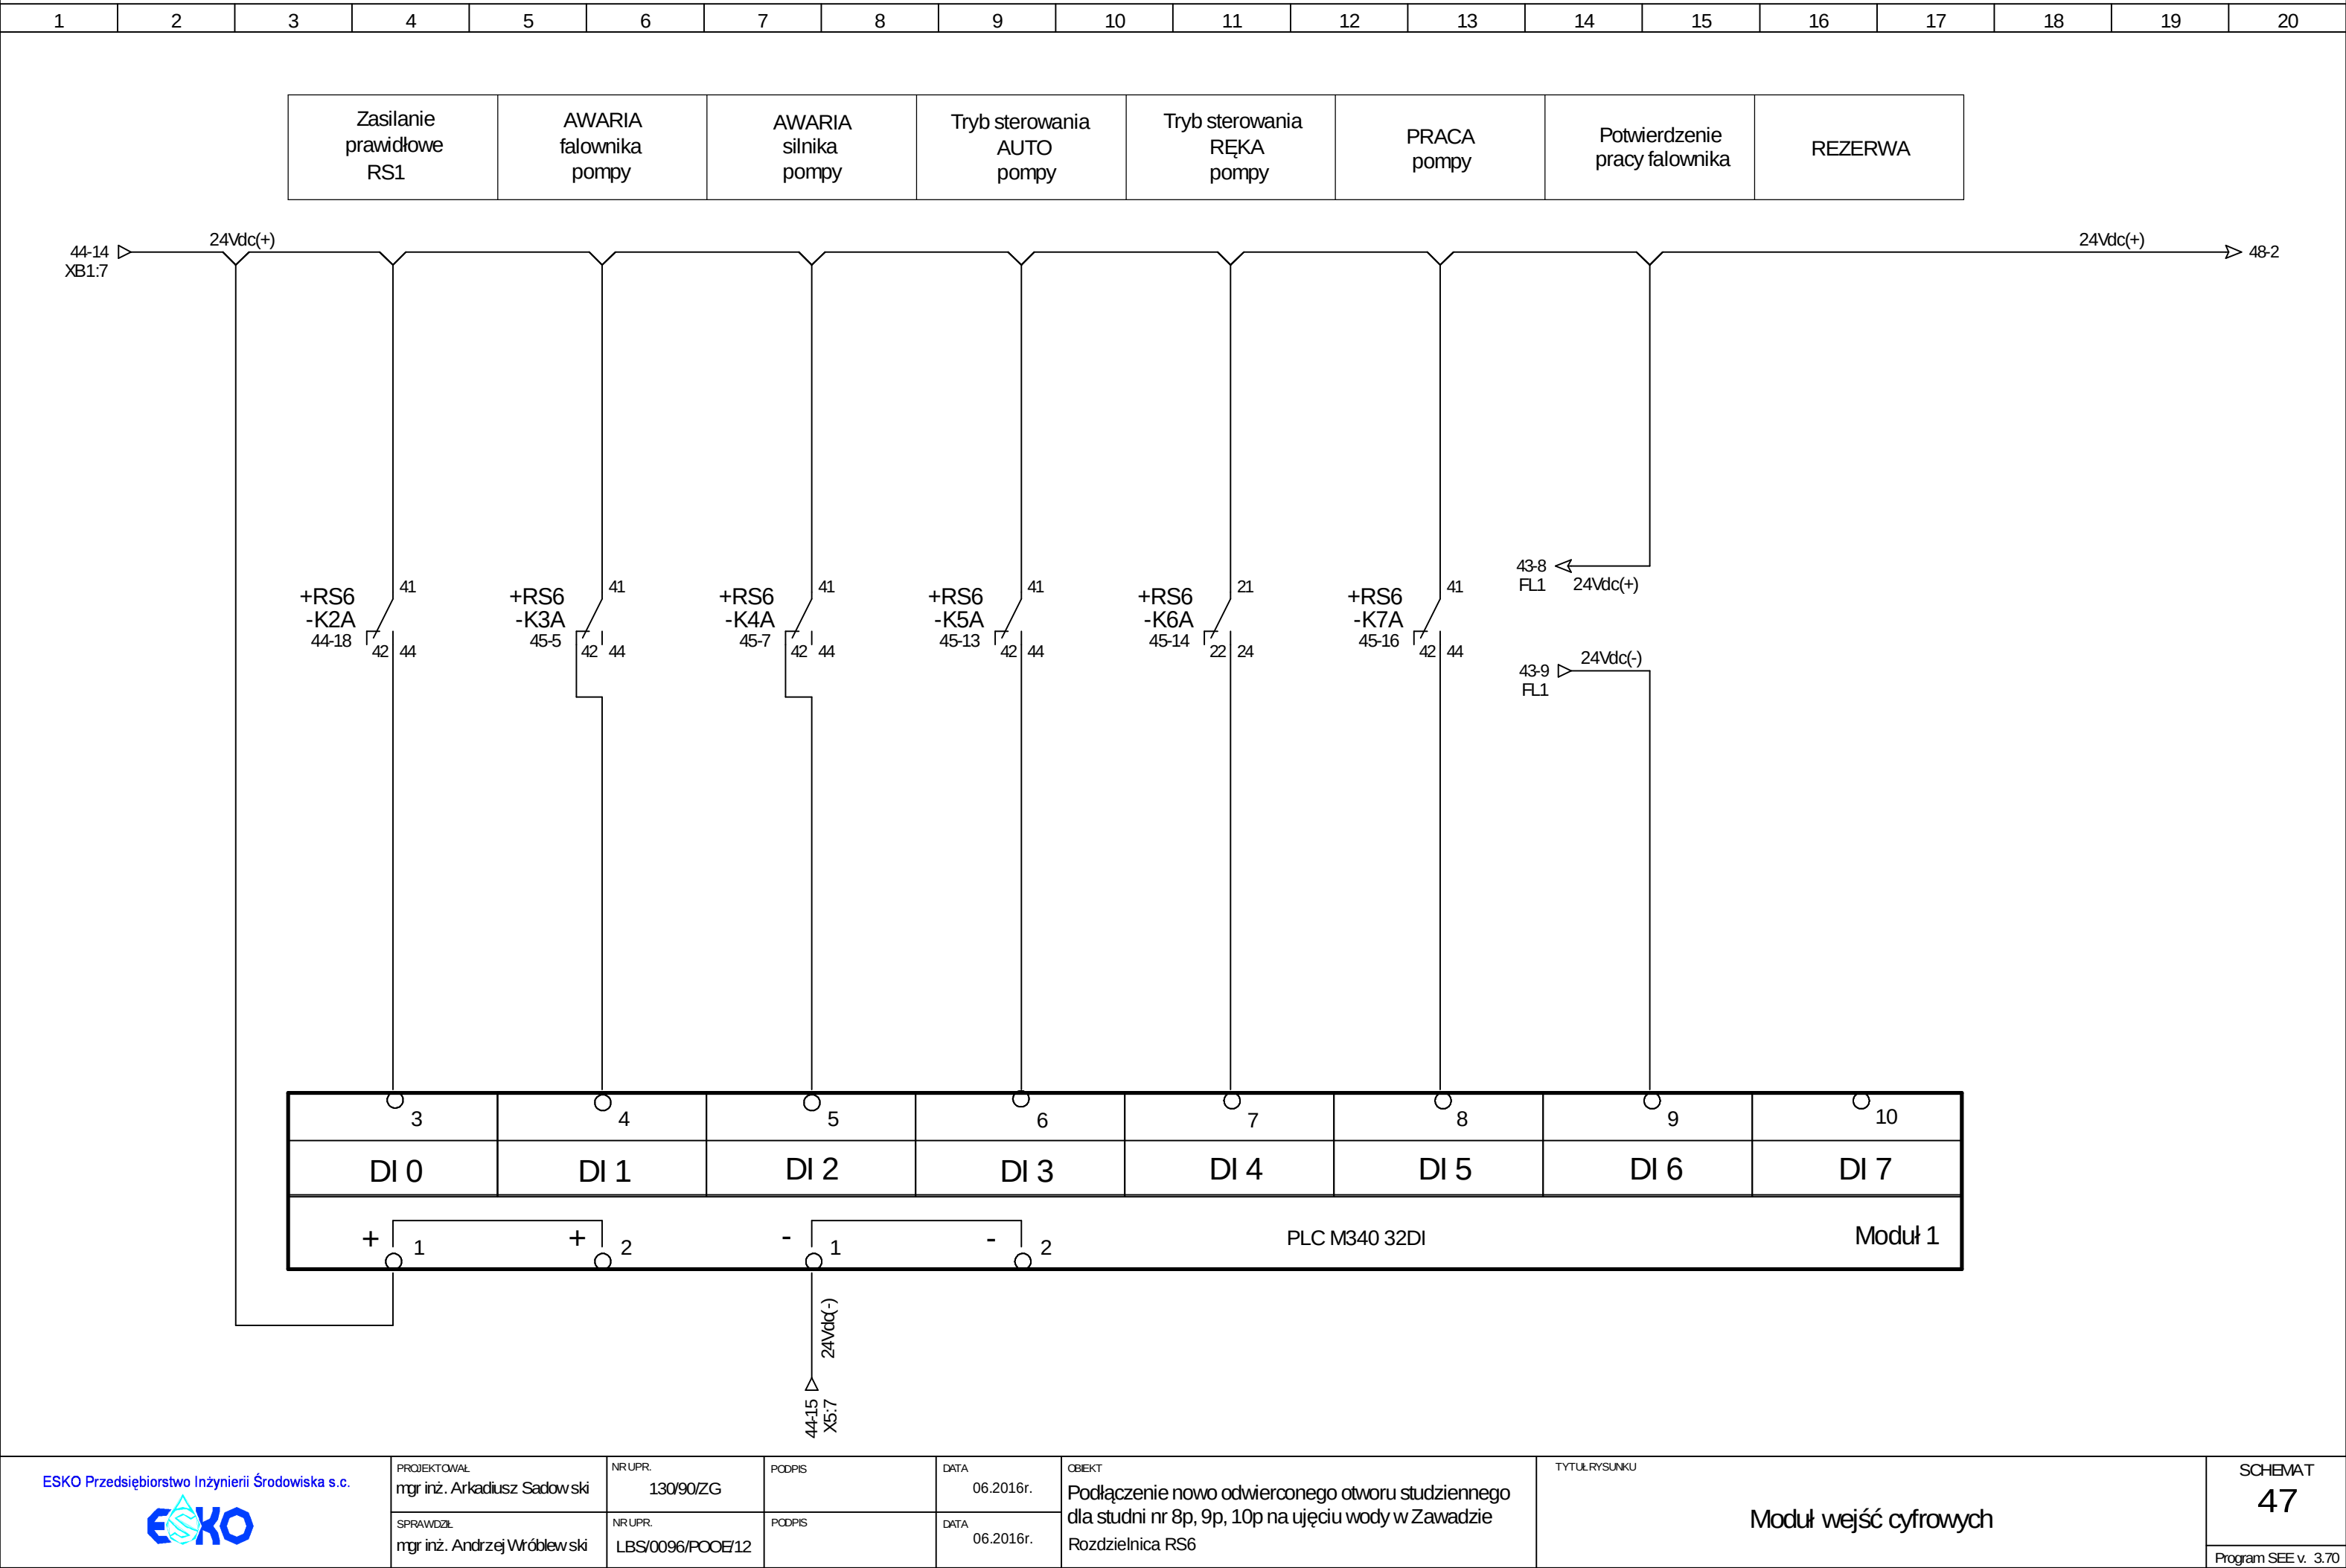


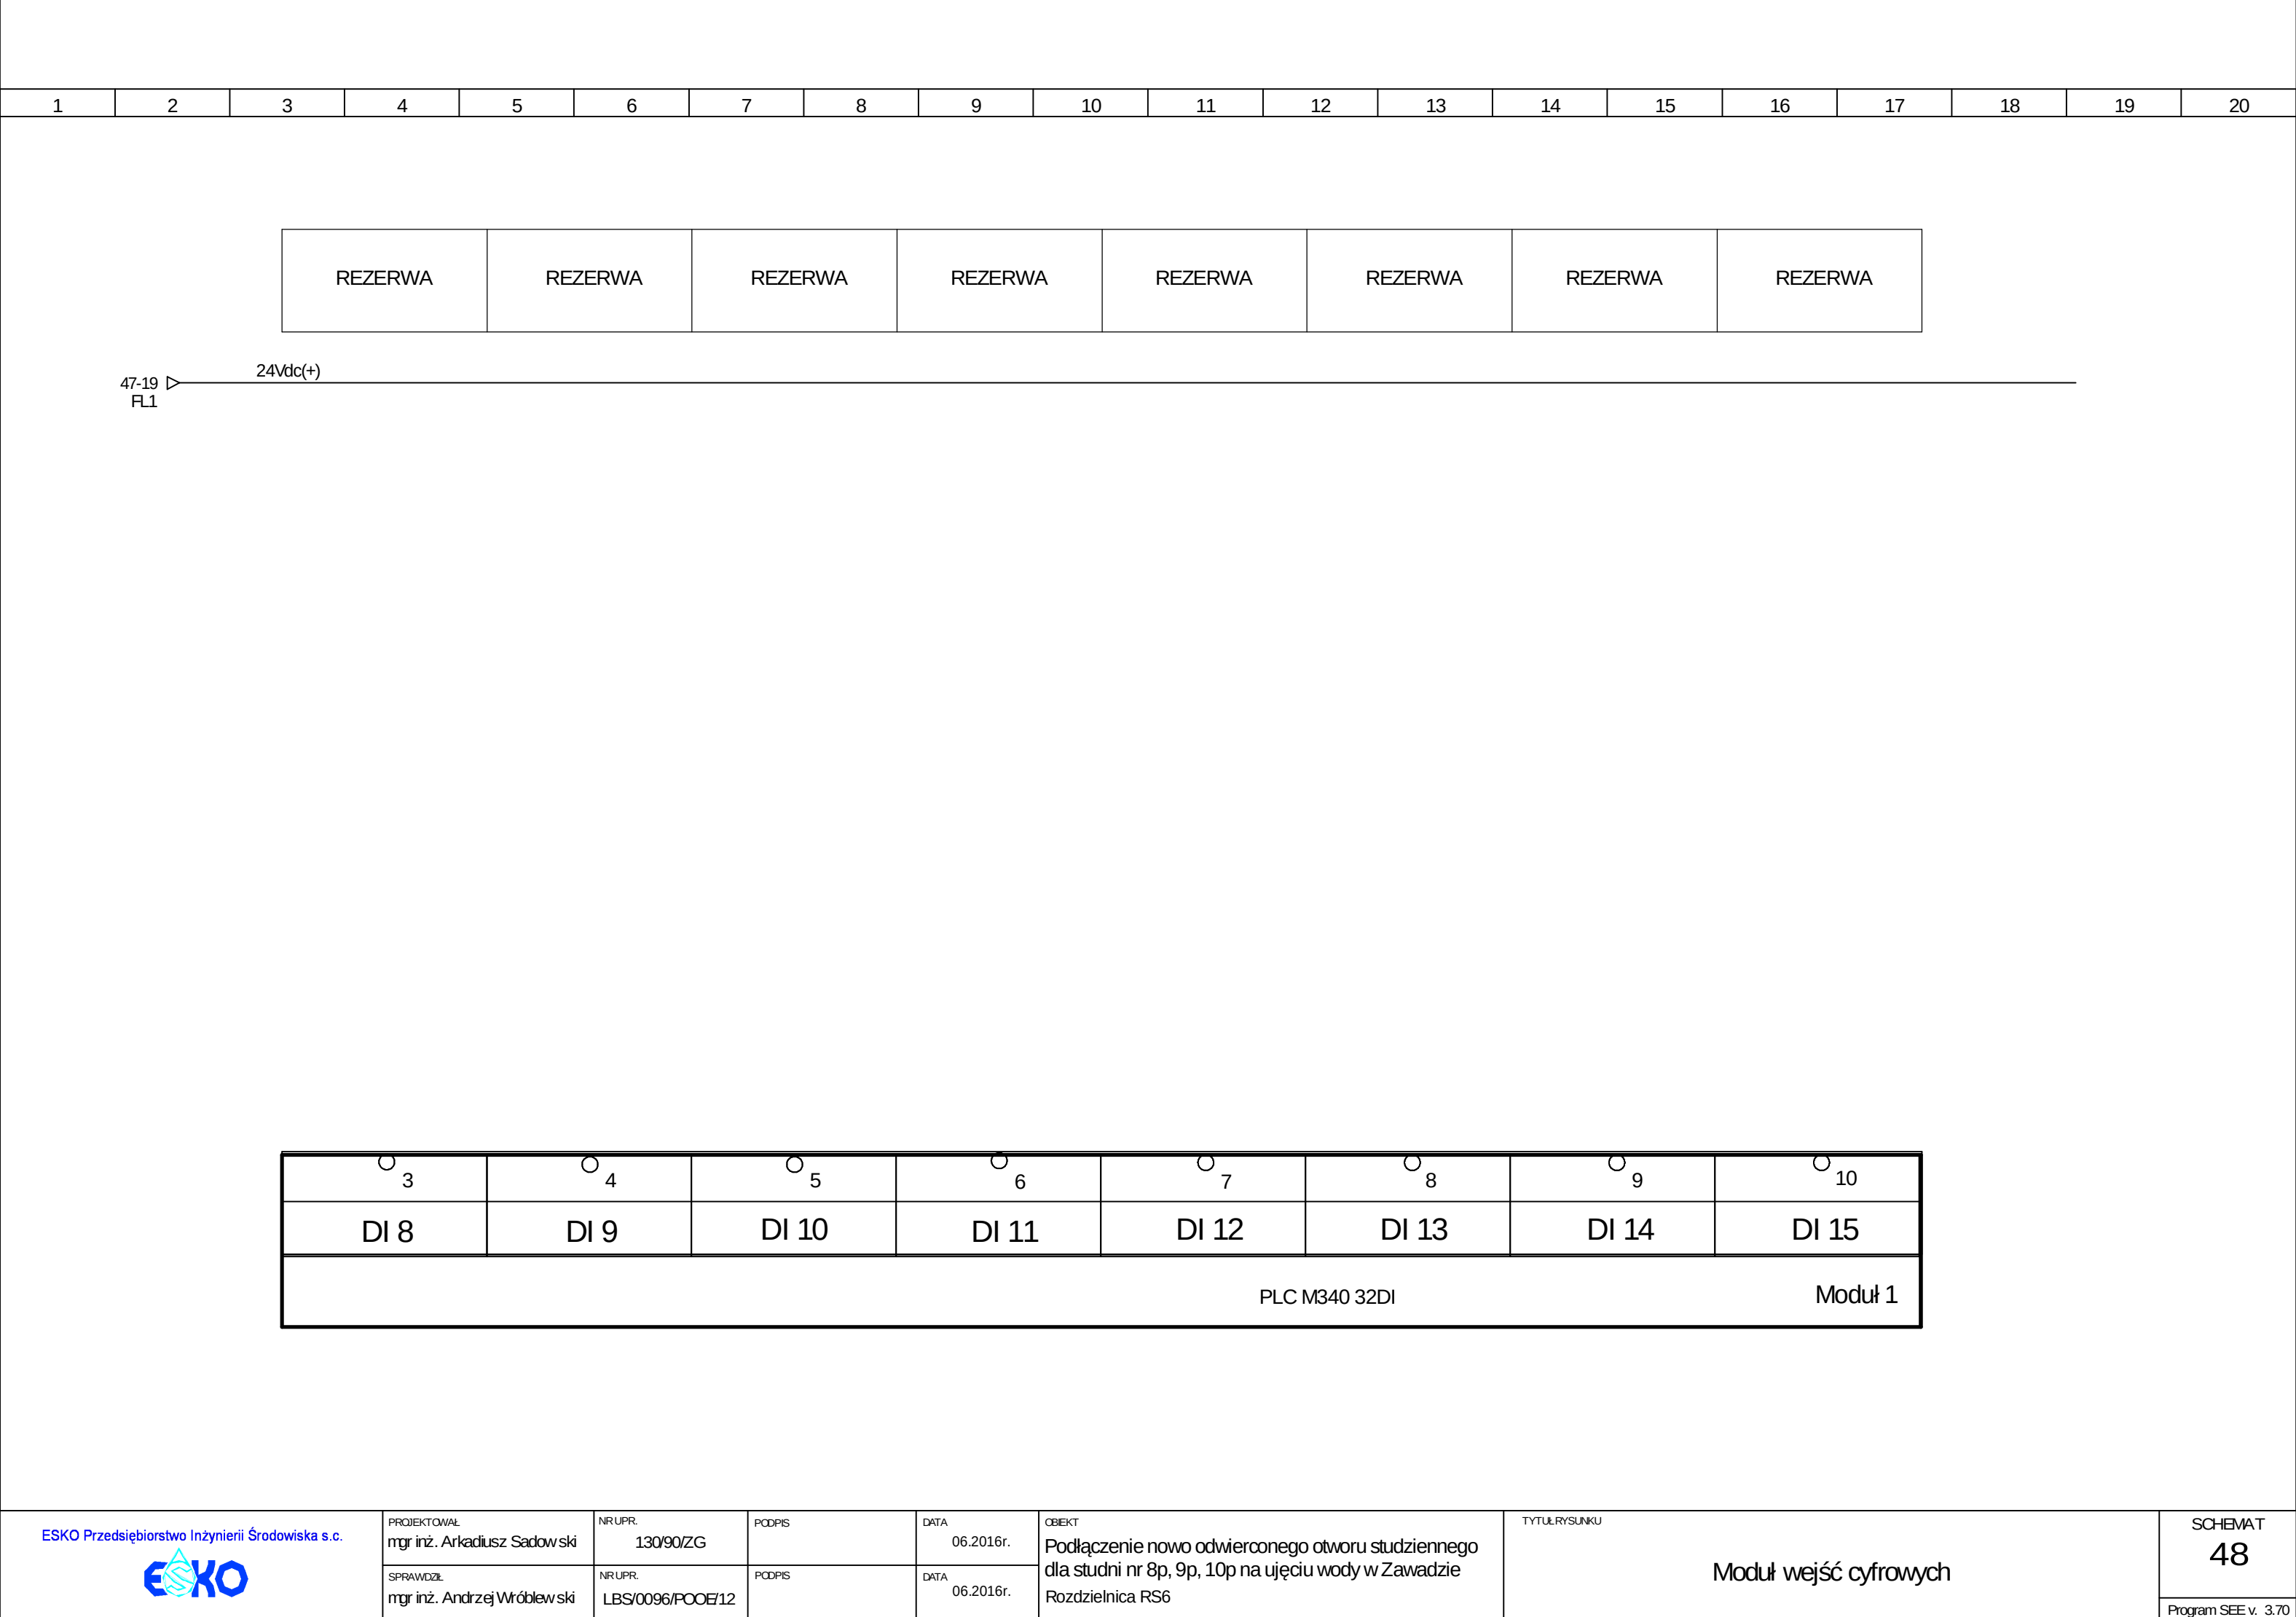

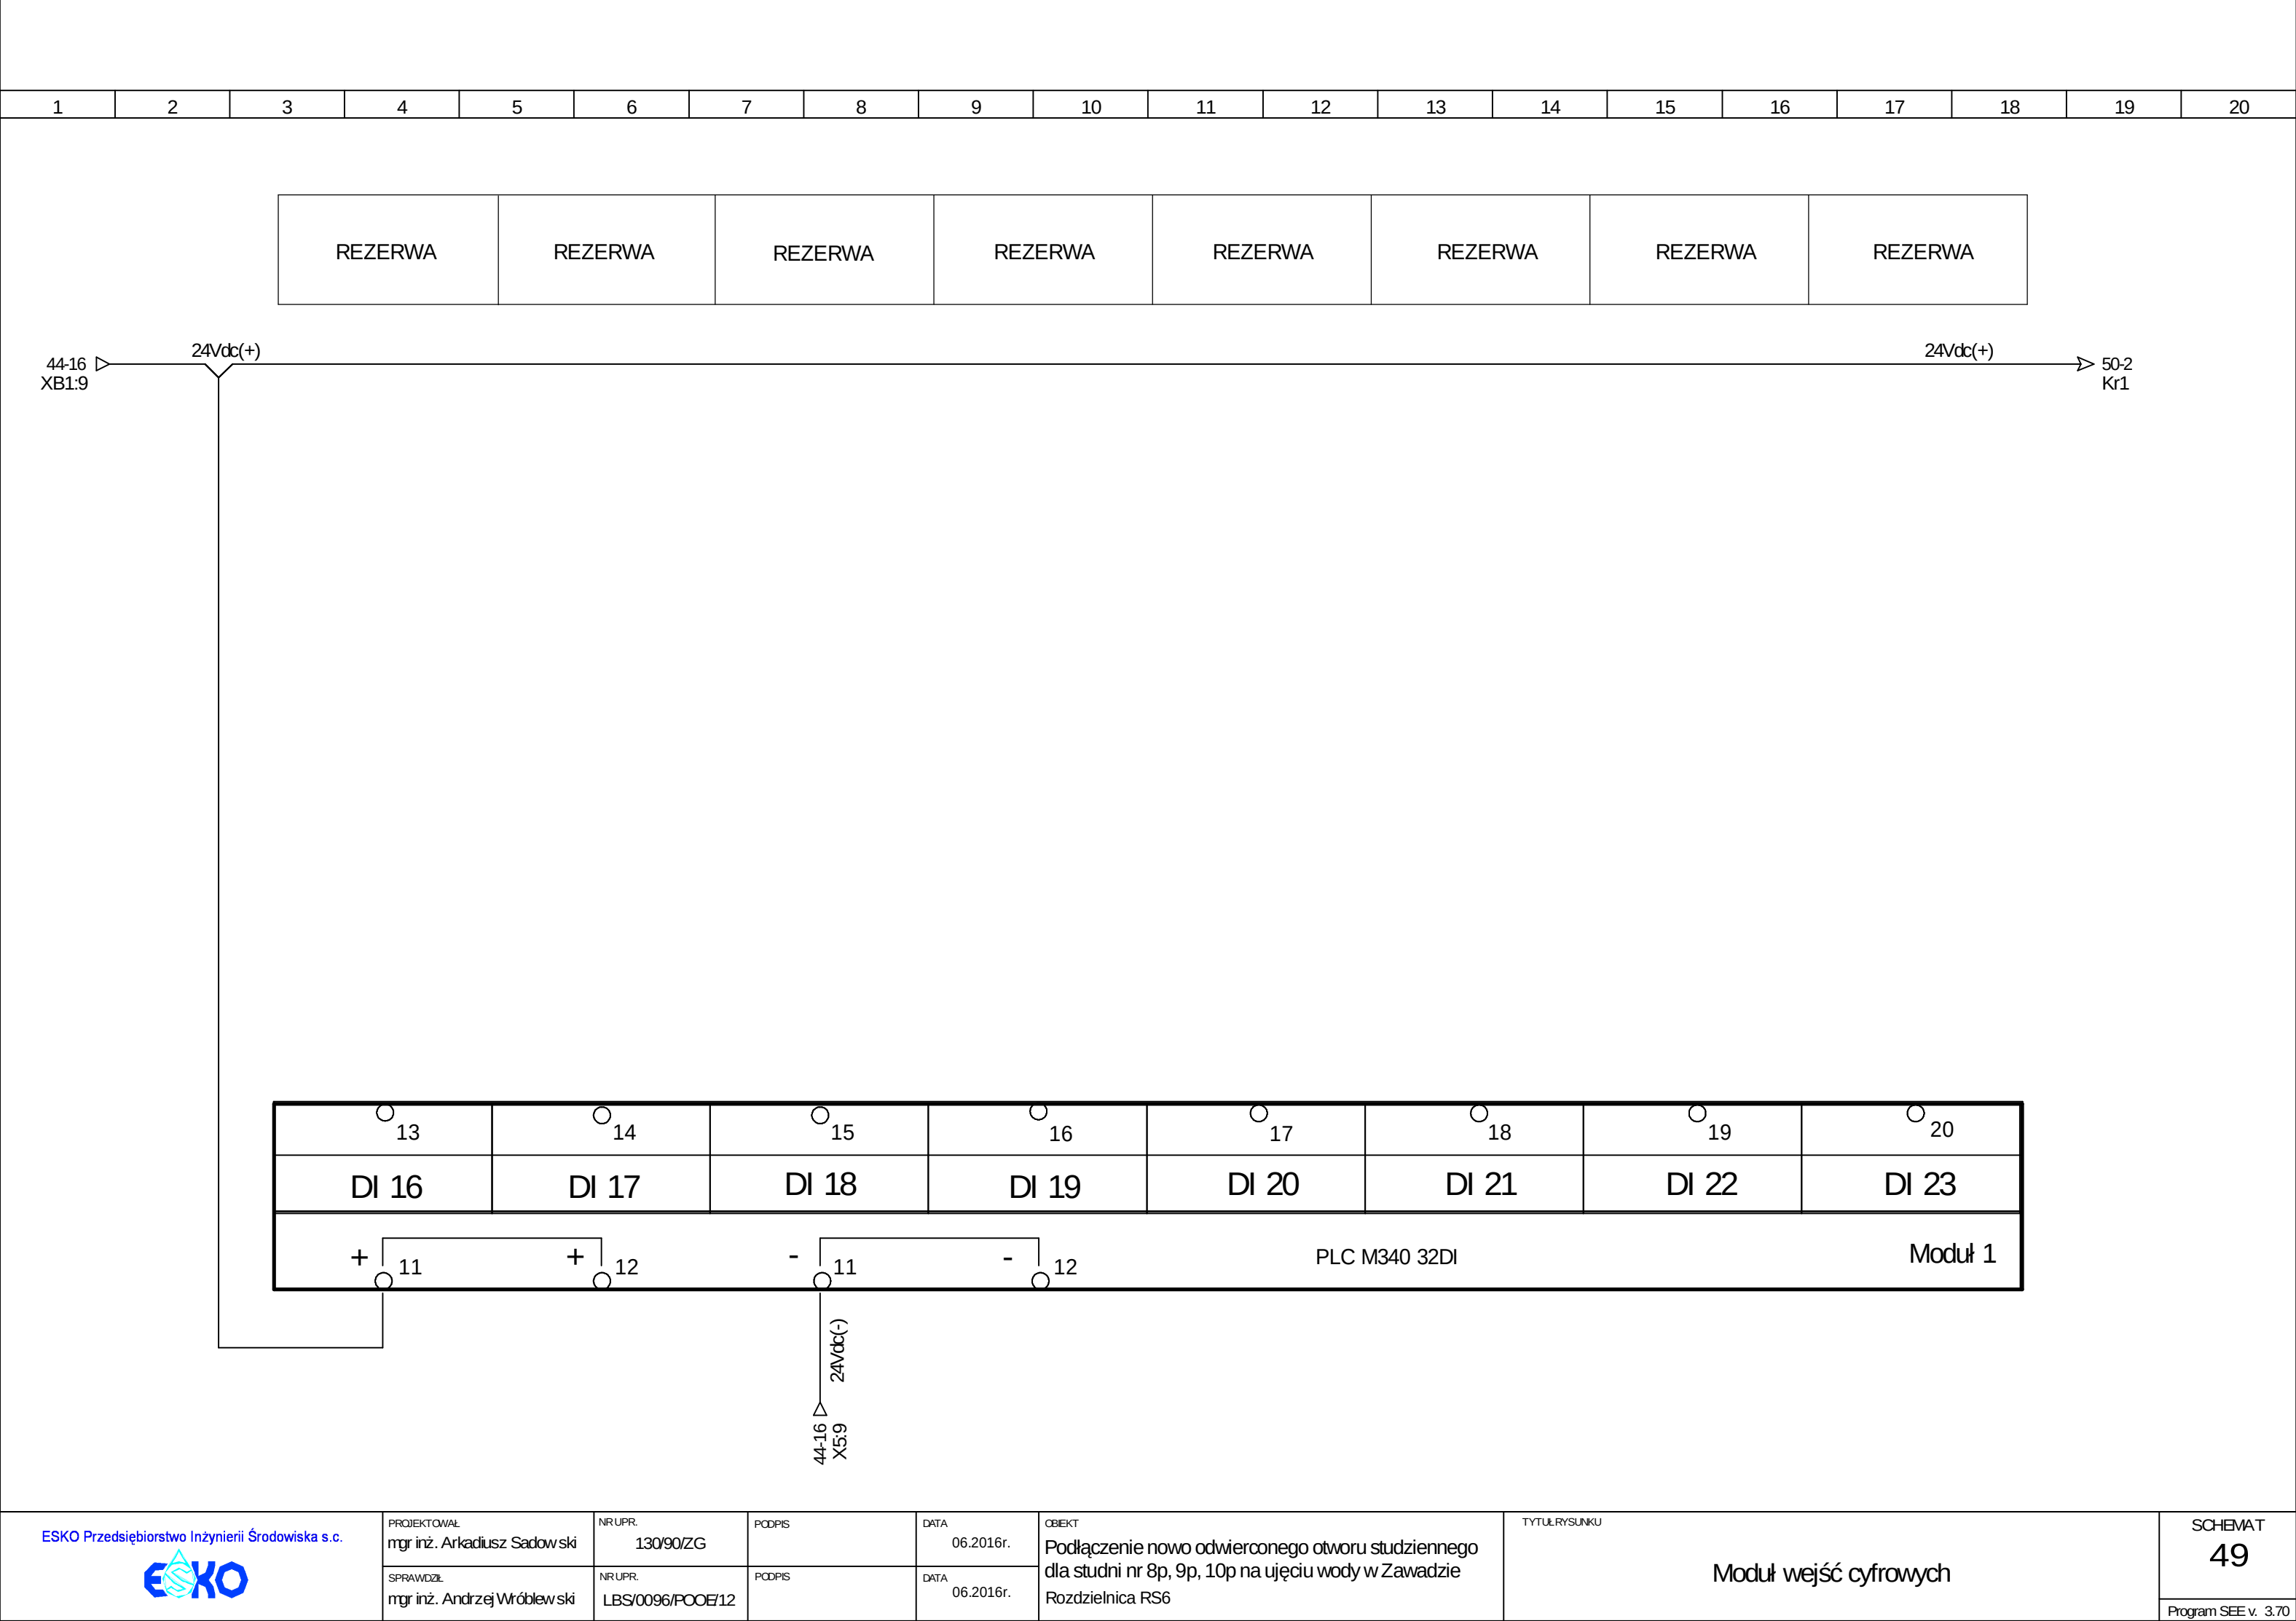

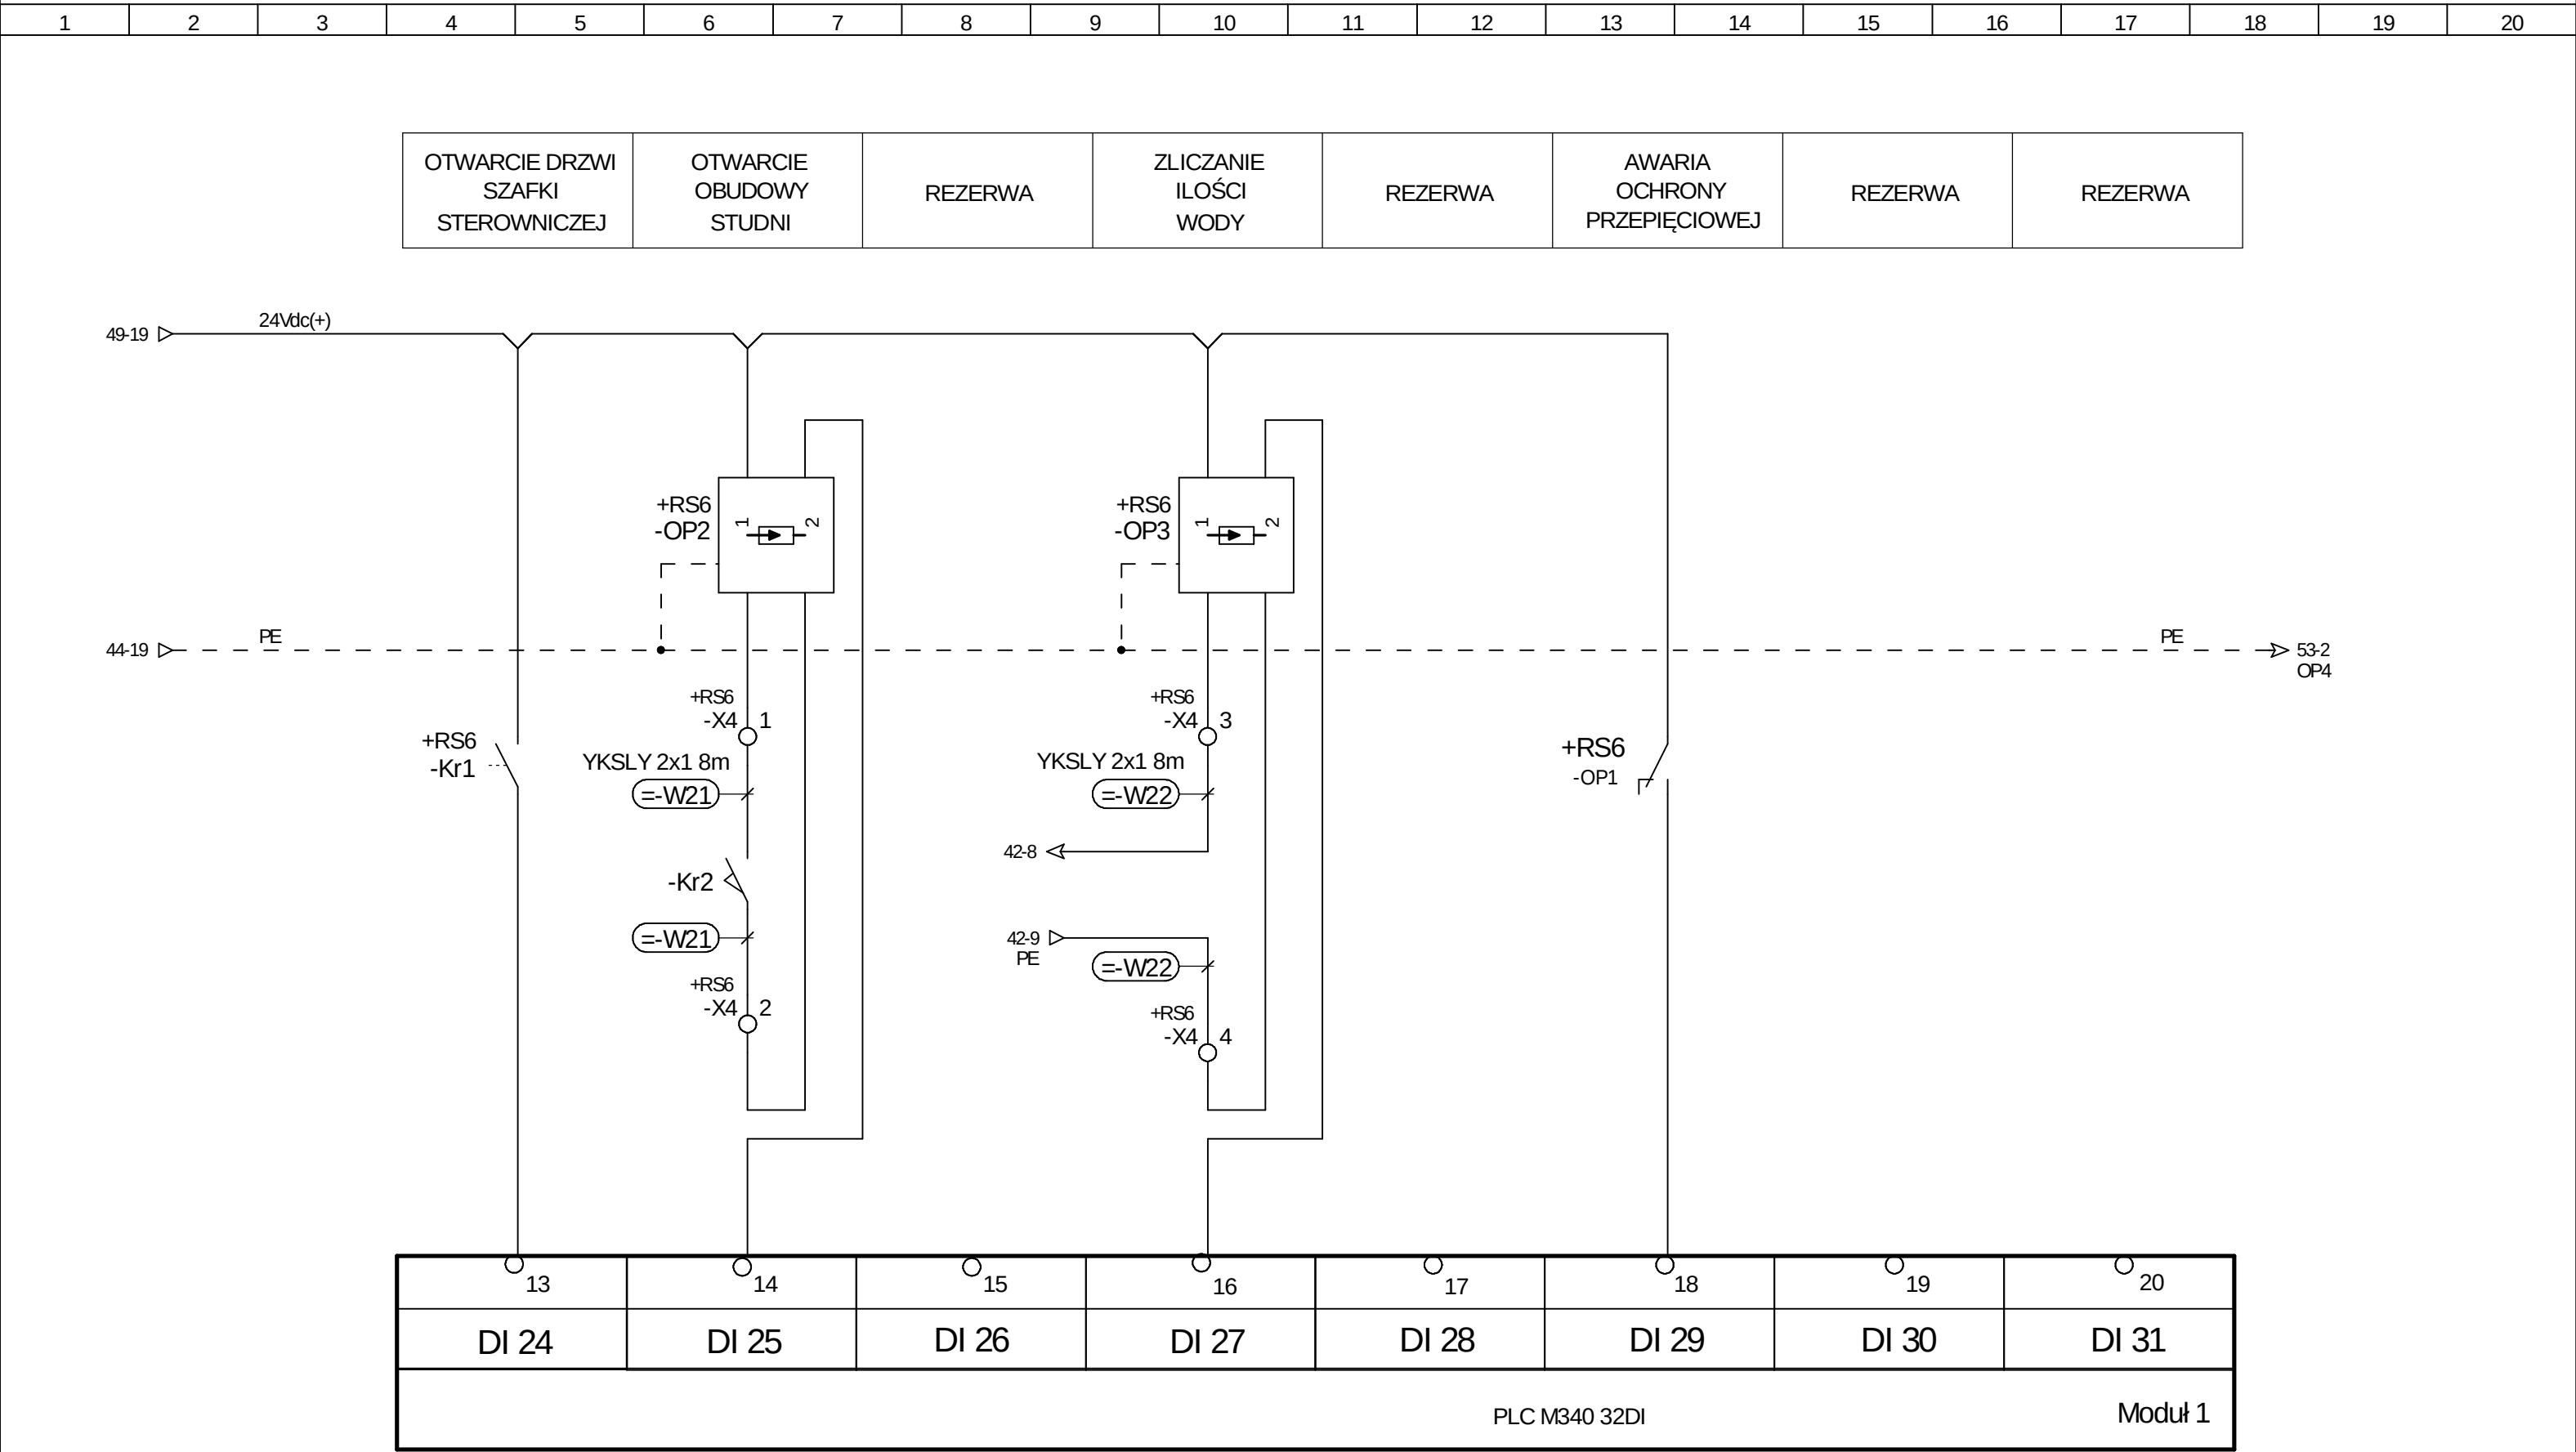

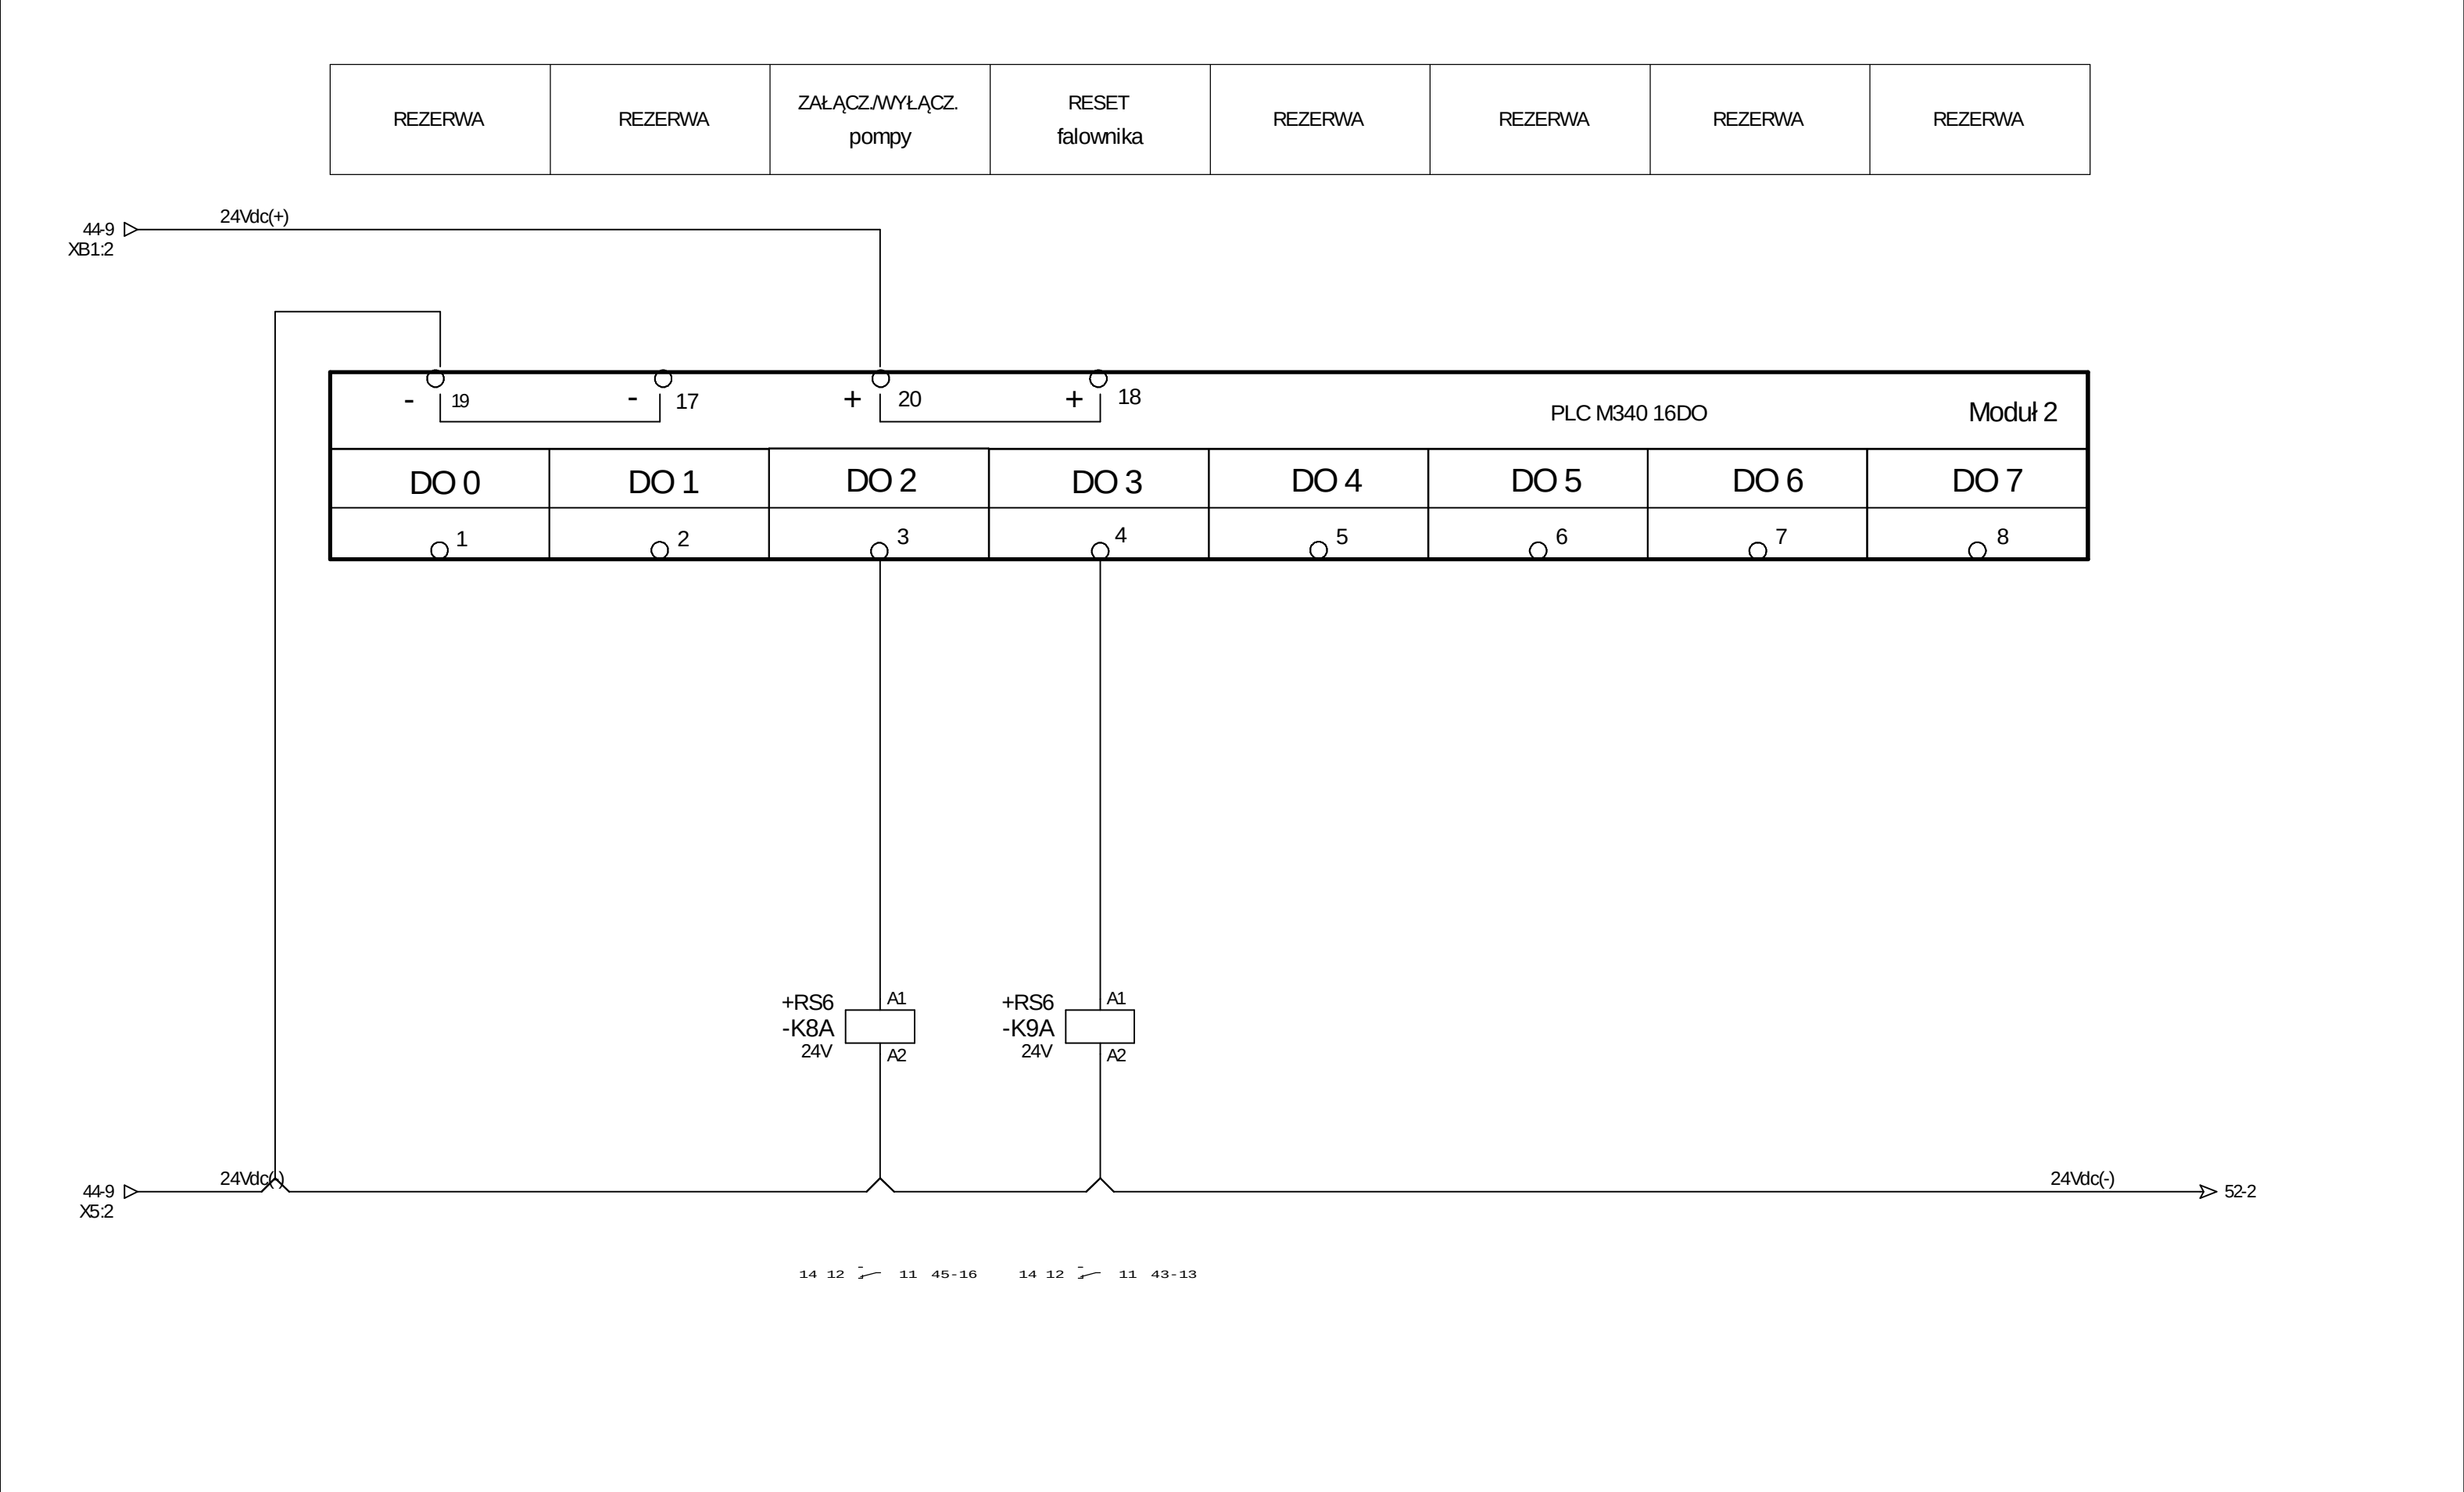

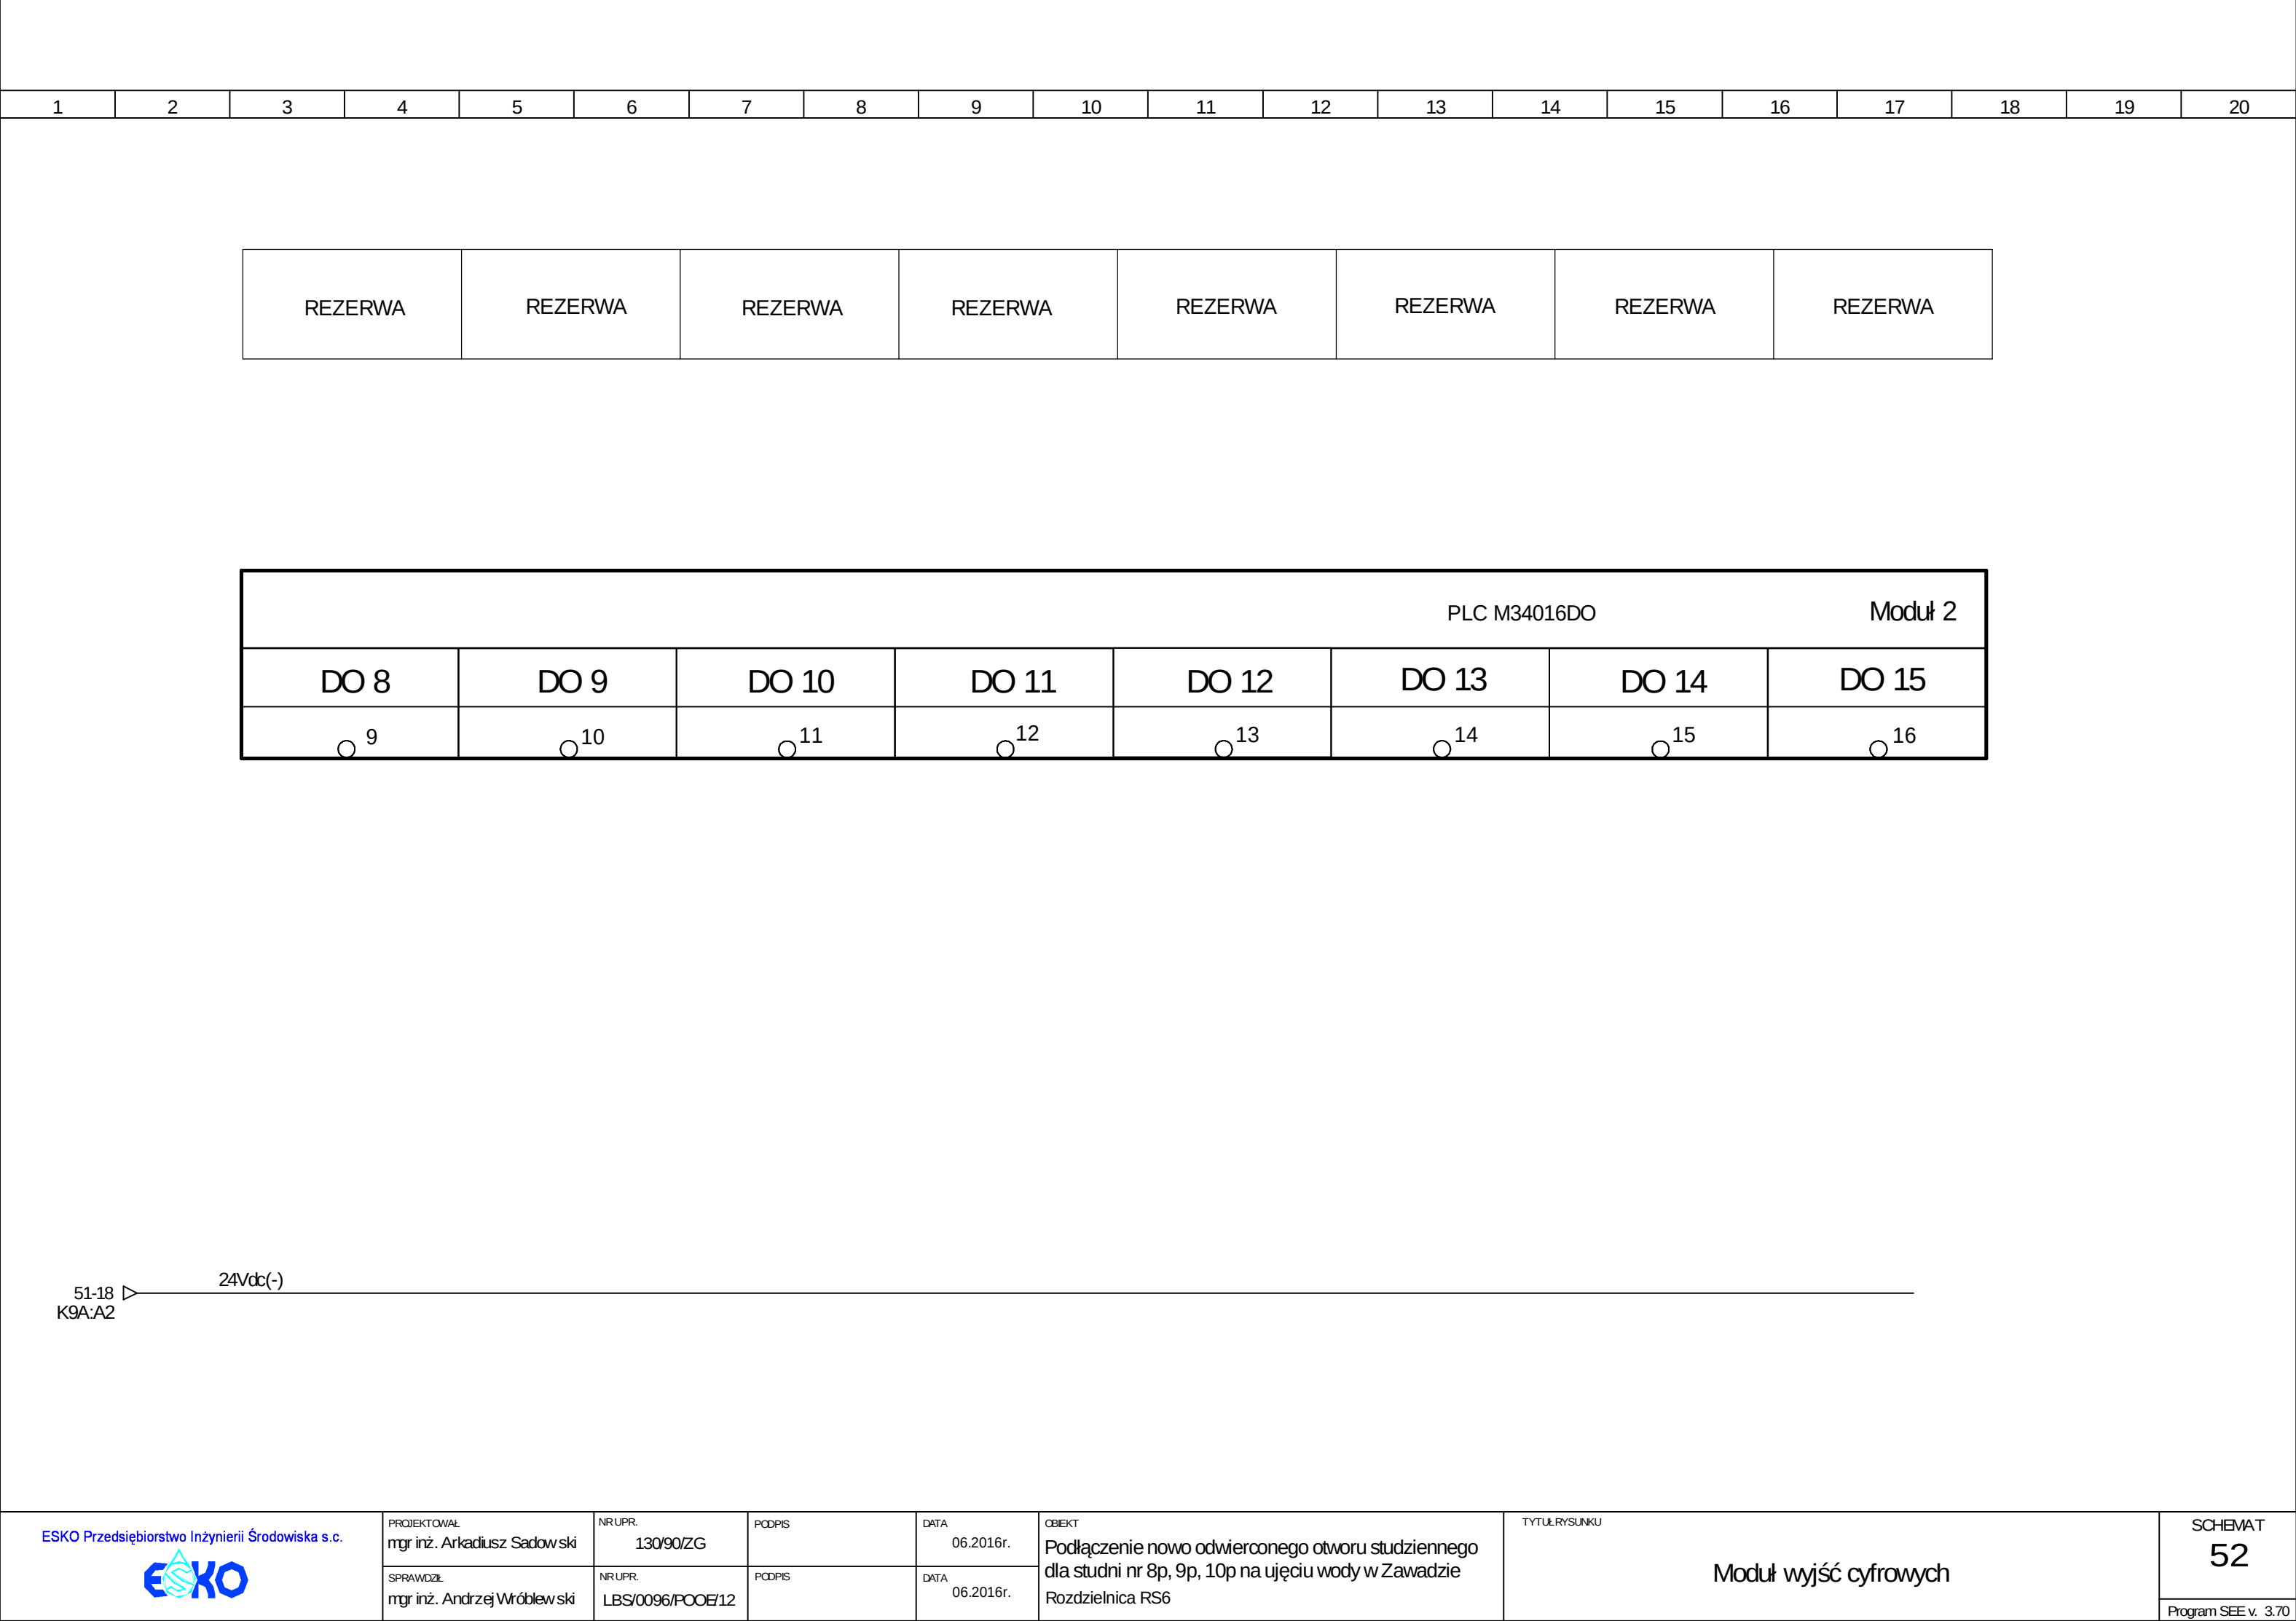

REZERWA	POMIAR POZIOMU LUSTRA WODY W STUDNI	ODWZOROWANIE WYDAJNOŚCI FALOWNIKA	PRZEPŁYW CHWILOWY
---------	--	--------------------------------------	-------------------

