


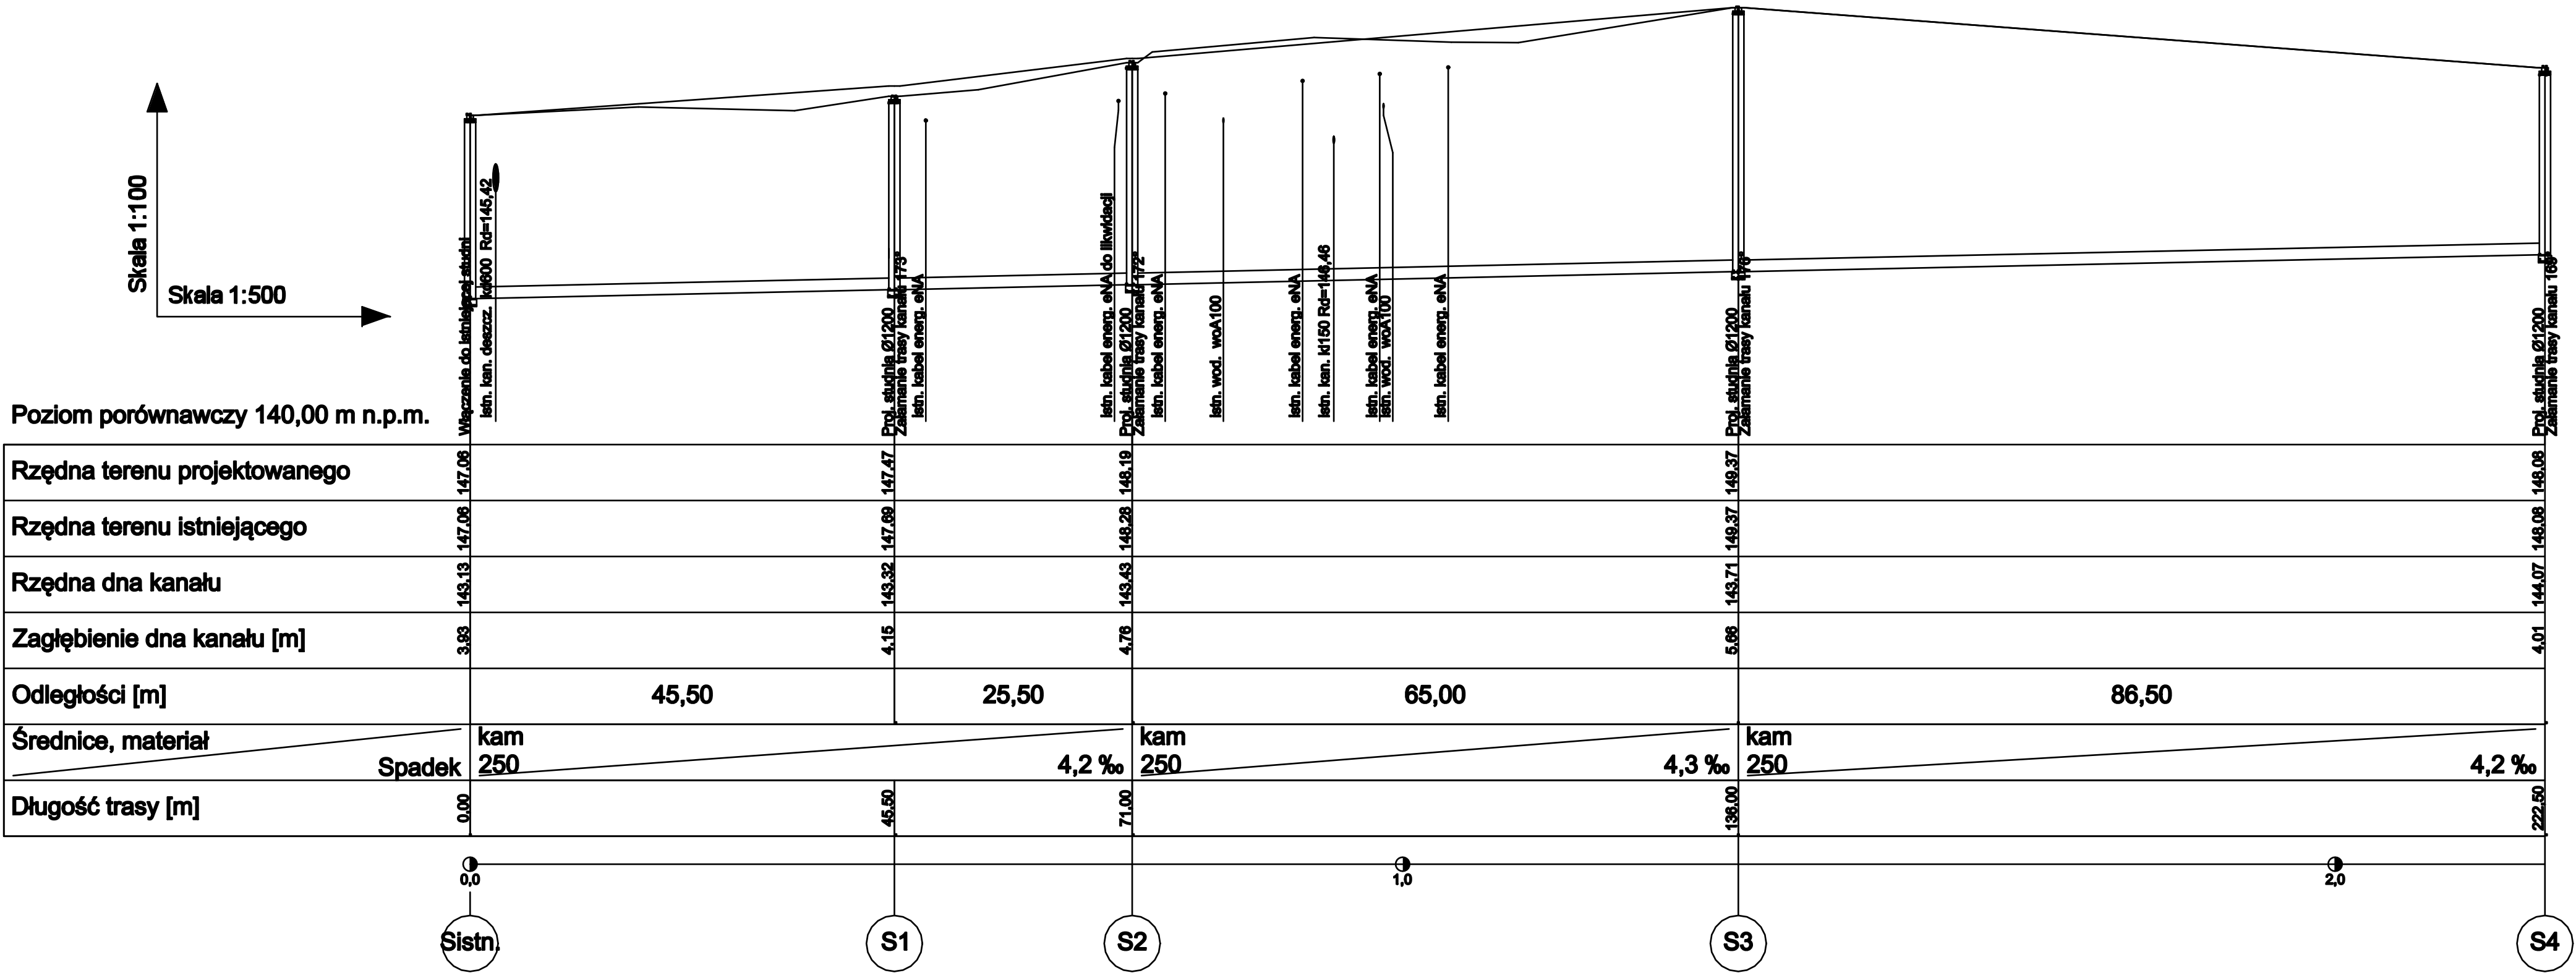

|   |  |   |  |                  |
|---|--|---|--|------------------|
| ESKO P&S s.a.<br>ul. Świerkowa 10, 61-404 Zielona Góra<br>tel. (91) 491-45-46, fax (91) 491-45-55<br>e-mail: esko@eko.esko.pl |  | ESKO Przedsiębiorstwo Inżynierii Środowiska s.c.<br> |  |                  |
| Inwestor:   |  | Zielonogórskie Wodociągi i Kanalizacja Sp. z o.o.<br>ul. Zjednoczenia 110A, 62-120 Zielona Góra                                           |  |                  |
| Zakres inwestycji:   |  | PRZEBUDOWA SIECI KANALIZACJI SANITARNEJ ORAZ SYSTEMU KANALIZACJI DESZCZOWEJ W REJONIE ULIC NOWEJ I ORKANA W ZIELONEJ GÓRZE                |  |                  |
| Obiekt:   |  | KANALIZACJA SANITARNA, KANALIZACJA DESZCZOWA                                                                                              |  |                  |
| Adres obiektu:   |  | działki nr 002, 003, 040/1, 040/2, 174 obręb 04; 22/13, 22/16 obręb 05 - ZIELONA GÓRA                                                     |  |                  |
| Skala projektu:   |  | PROJEKT BUDOWLANY   |  | Skala: 1:100/500 |
| Brutto:   |  | SANITARNA   |  | Rys. nr: 3       |
| Tytuł rysunku:   |  | PROFIL PODŁUŻNY KANALIZACJI   |  |                  |
| Imię i nazwisko:   |  | Numer opracowania:   |  | Podpis: _____    |
| mgr inż. Marcin Sawczyński   |  | 180004/PO00000<br>opracowanie: kanalizacja                                                                                                |  | 04.10/2017       |
| Stwierdził:   |  | Wzrost: 180004/000   |  |                  |