



PRZEKRÓJ A-A

**Wiaz żelwny z wypehieniem betonowym klasy D400
nieuentyjowany wg PN-87/H-74051/02 oraz PN-EN-124**

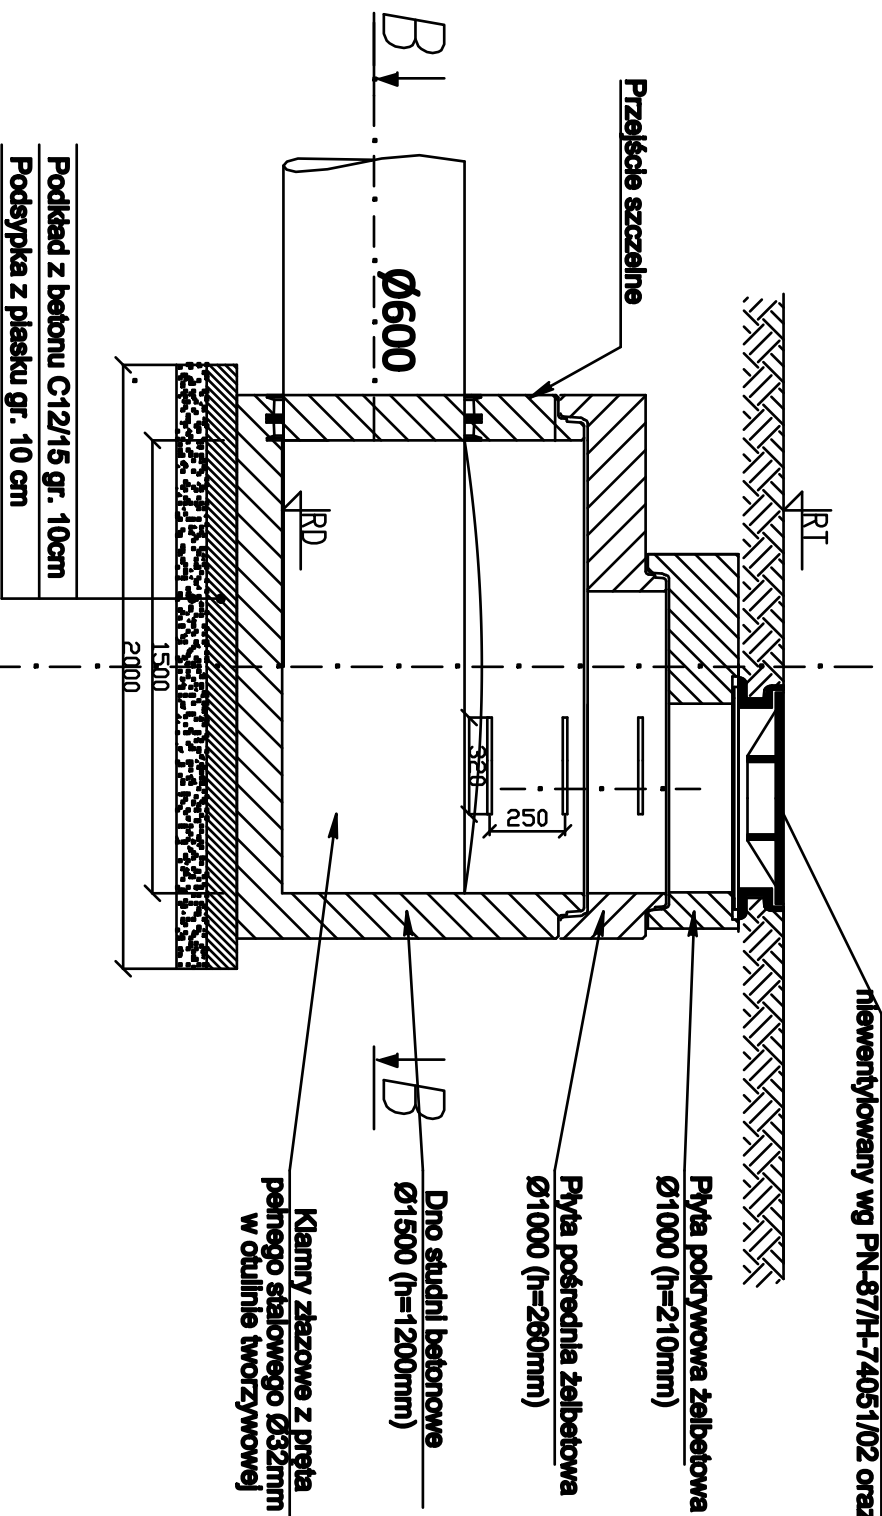

PRZEKRÓJ B-B

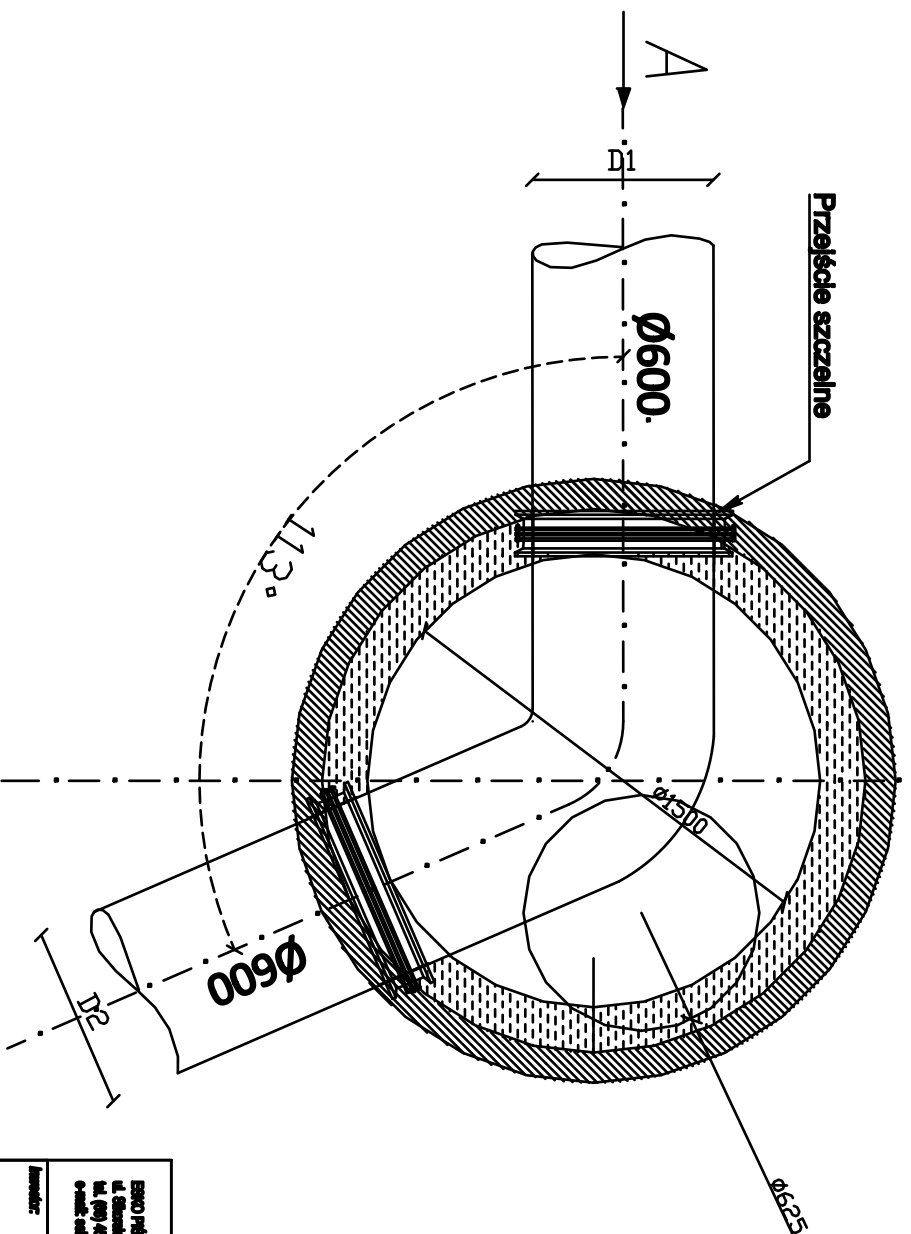

ESKO Przetwórstwo Inżynierii Środowiska s.c. ESKO		ESKO Sp. z o.o. ul. Skłodowskiej 19, 62-401 Zielona Góra tel. (91) 651-55-33, fax (91) 651-55-35 e-mail: osw@esko.pl	
Imię i nazwisko: Zielonogórskie Wodociągi i Kanalizacja Sp. z o.o. ul. Zjednoczenia 110A, 62-120 Zielona Góra		Adres odbiorcy: działki nr 022, 053, 040/1, 040/2, 174, działka 34; 20/13, 20/15 działka 35 - ZIELONA GÓRA	
Zadanie inwestycyjne: "PRZEBUDOWA SIECI KANALIZACJI SANITARNEJ ORAZ SYSTEMU KANALIZACJI DESZCZOWEJ W REJONIE ULIC KOWEJ I ORKANA W ZIELONEJ GÓRZE"		Opis: KANALIZACJA SANITARNA, KANALIZACJA DESZCZOWA	
Stanowisko projektanta: PROJEKT BUDOWLANY		Skala: 1:25	
Imię i nazwisko: SANITARNA		Pełn. nr: 6	
Tytuł rysunku: STUDNIUM BETONOWA Ø1500		Pełn. nr: 6	
Obj. i zawartość: Nazwa rysunku:		Pełn. nr: 6	
Projektant: mgr inż. Marcin Samczyński		Pełn. nr: 6	
