


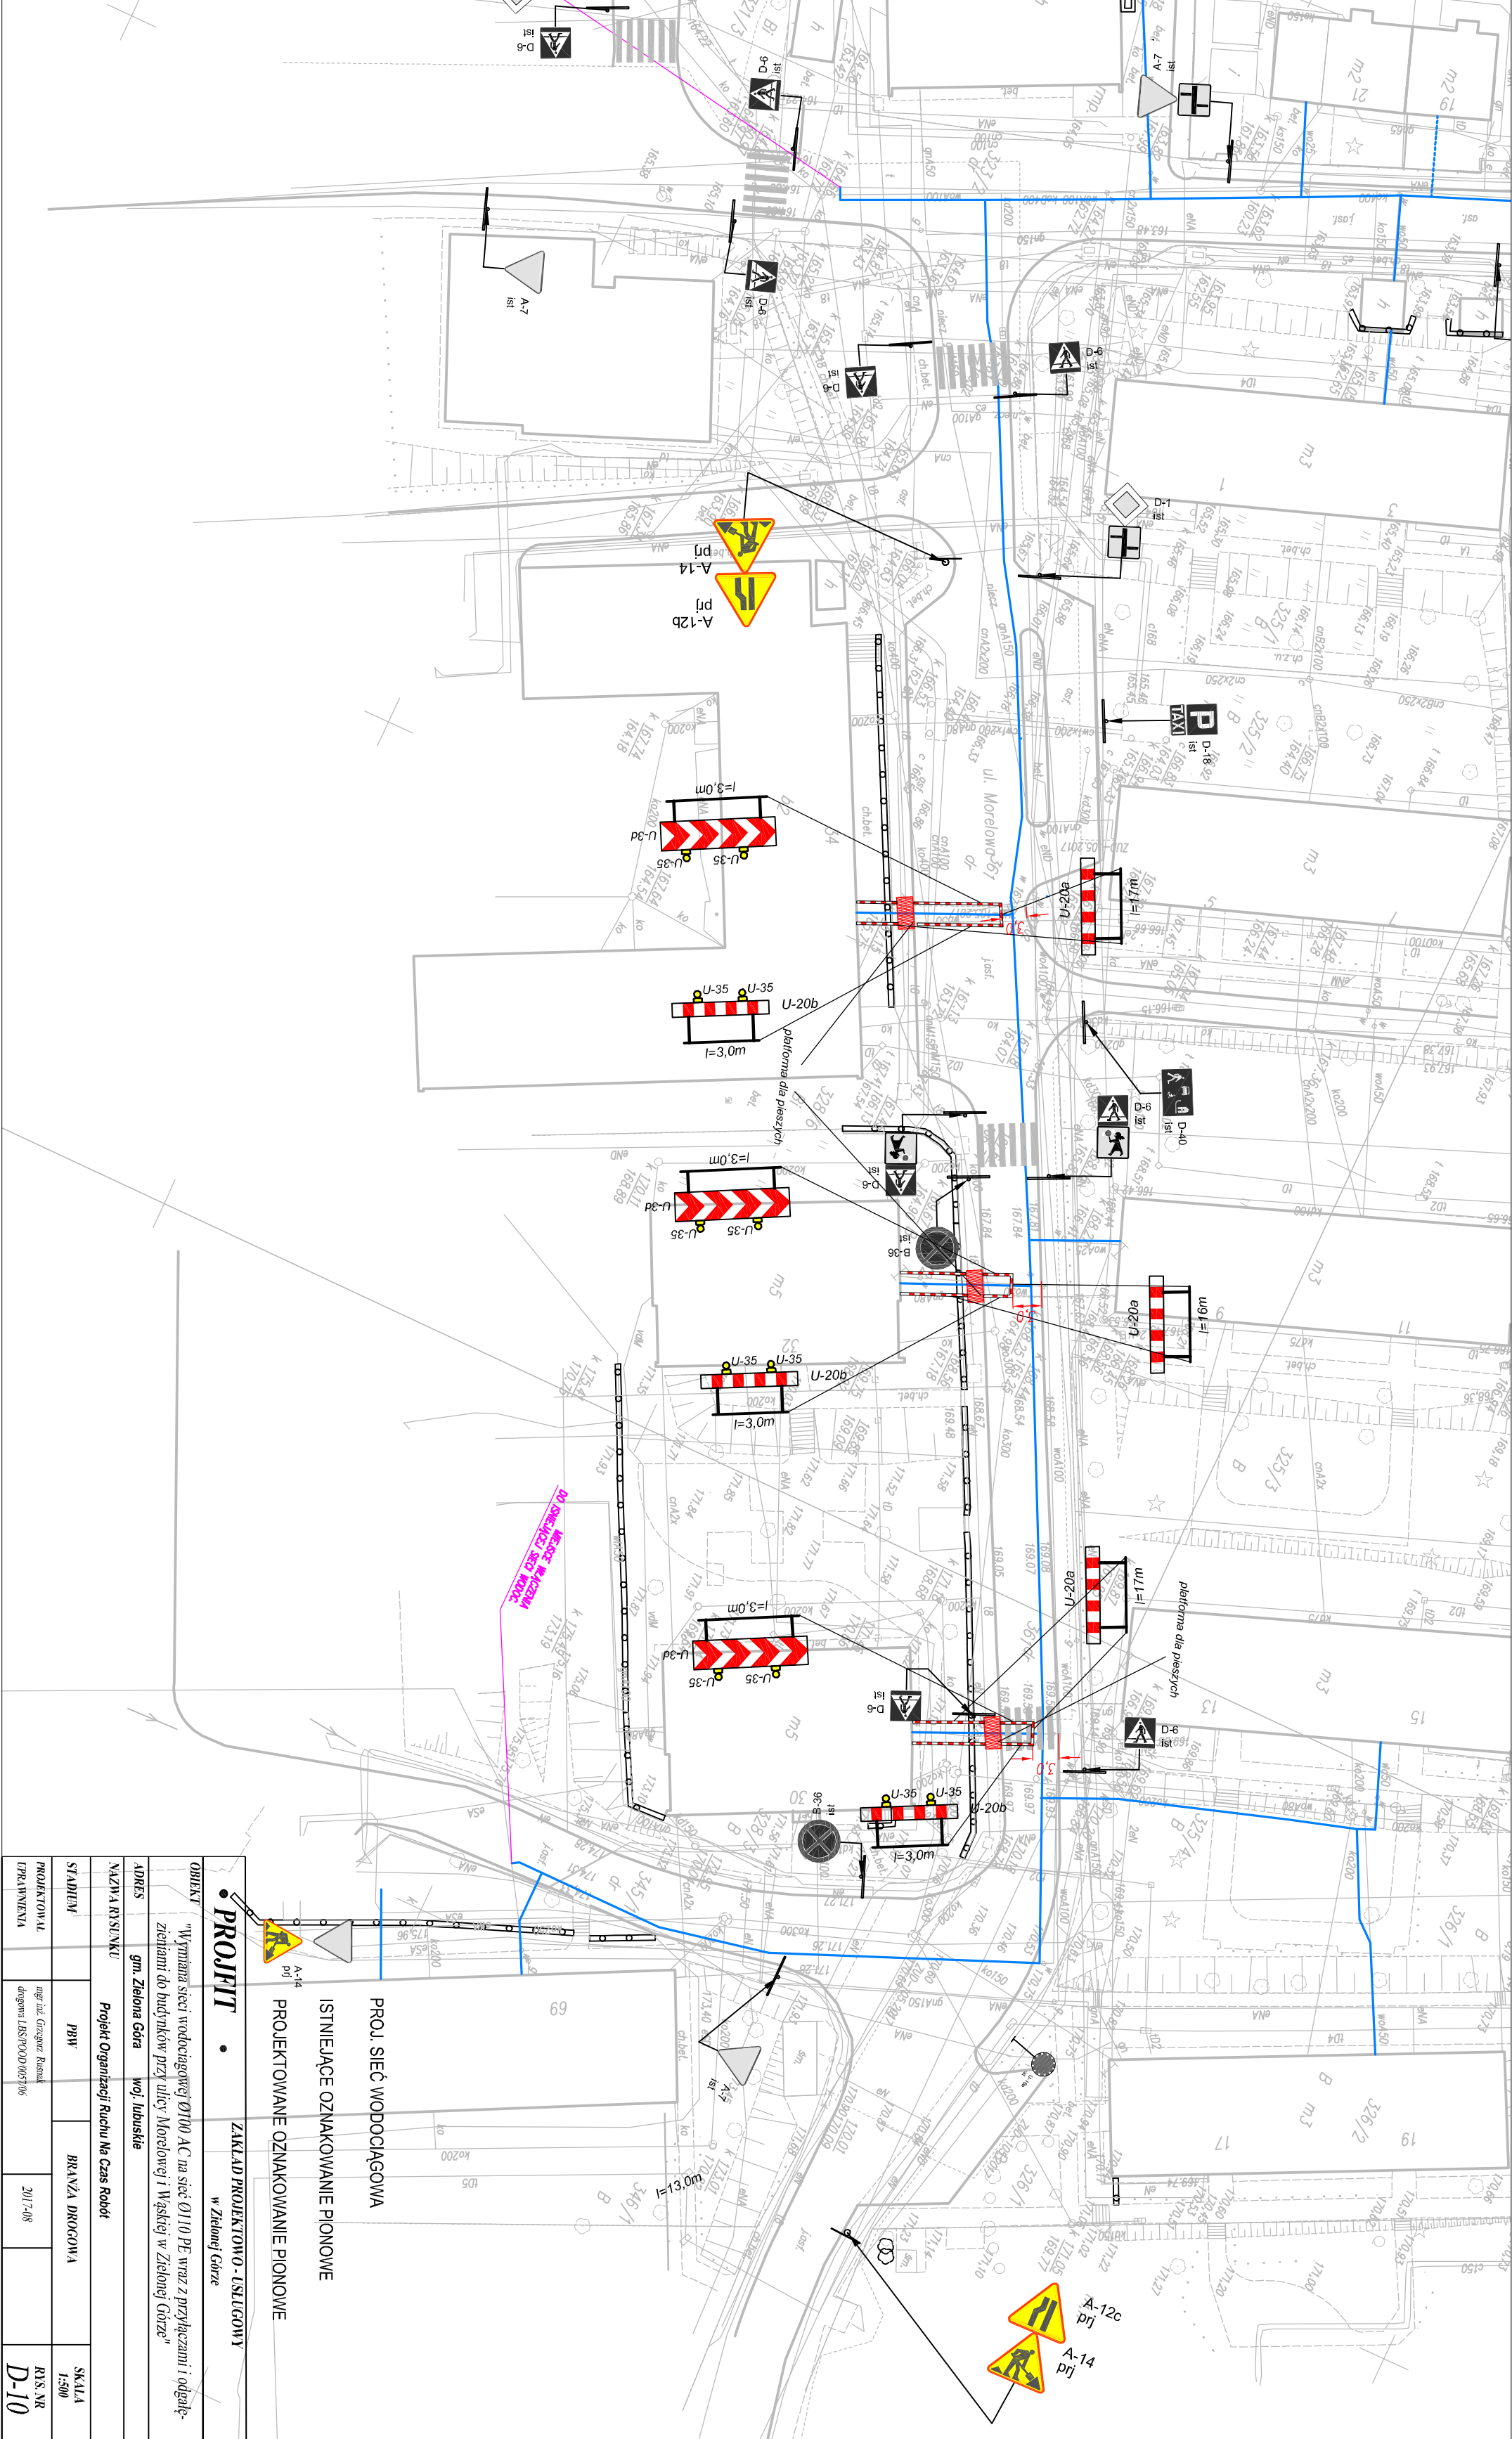

• PROFIT •		ZAKŁAD PROJEKTOWO - USŁUGOWY	
OBIEKT		w Zielonej Górze	
"Wymiana sieci wodociągowej Ø100 AC na sieć Ø110 PE wraz z przyłączami i odgałęzieniami do budynków przy ulicy Morelowej i Wąskiej w Zielonej Górze"			
ADRES		gm. Zielona Góra woj. lubuskie	
NAZWA RYSUNKU		Projekt Organizacji Ruchu Na Czas Robót	
STADIUM		PRW	BRANŻA DROGOWA
PROJEKTOWAŁ		mgr inż. Grzegorz Rusak	SKALA 1:500
UPRAWNIENIA		dipl. inż. LBS/POD.0067/06	
		2017-08	RYS. NR D-10