


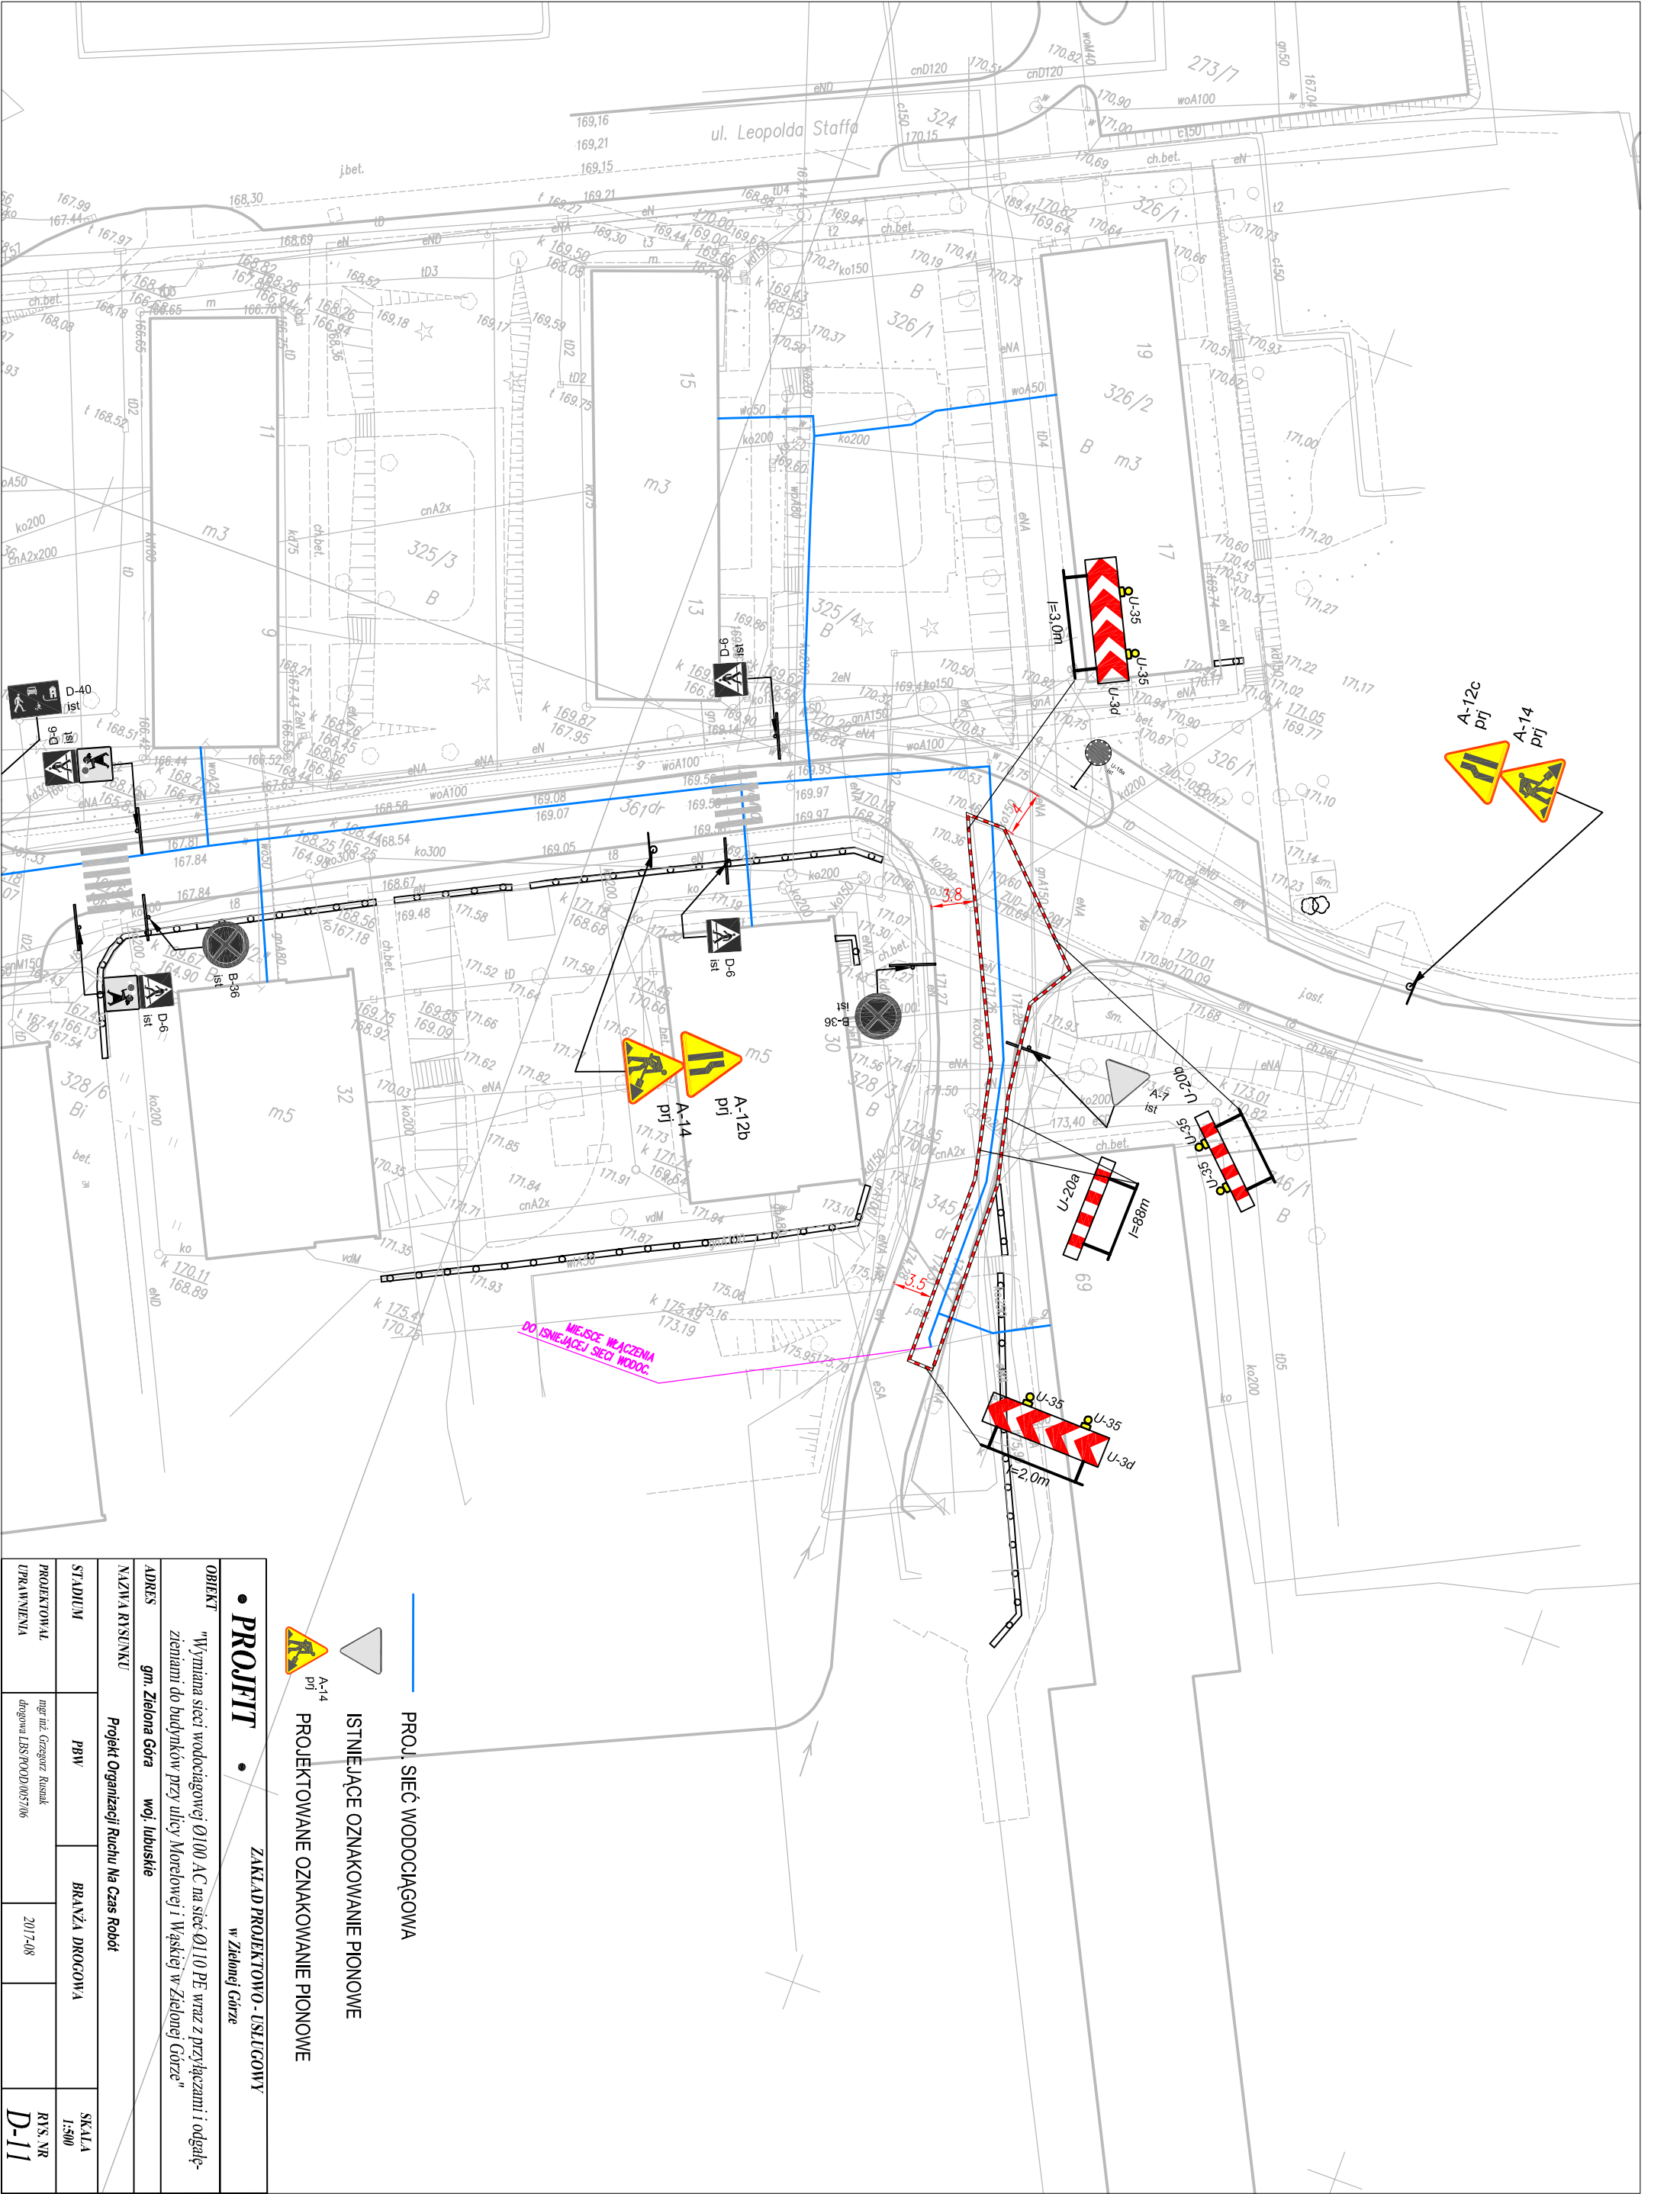

• PROFIT •				ZAKŁAD PROJEKTOWO-USŁUGOWY	
OBIEKT				w Zielonej Górze	
"Wymiana sieci wodociągowej Ø100 AC na sieć Ø110 PE wraz z przyłączami i odgętami ziemiami do budynków przy ulicy Morelowej i Wąskiej w Zielonej Górze"					
ADRES					
gm. Zielona Góra				woj. lubuskie	
NAZWA RYSUNKU				Projekt Organizacji Ruchu Na Czas Robót	
STADIUM		PBW	BRANŻA DROGOWA	SKALA 1:500	
PROJEKTOWAŁ		mgr inż. Grzegorz Rusnak		RYS. NR	
UPRAWIENIENIA		dotyczy LBS/POOD/0057/06		2017-08	
				D-11	