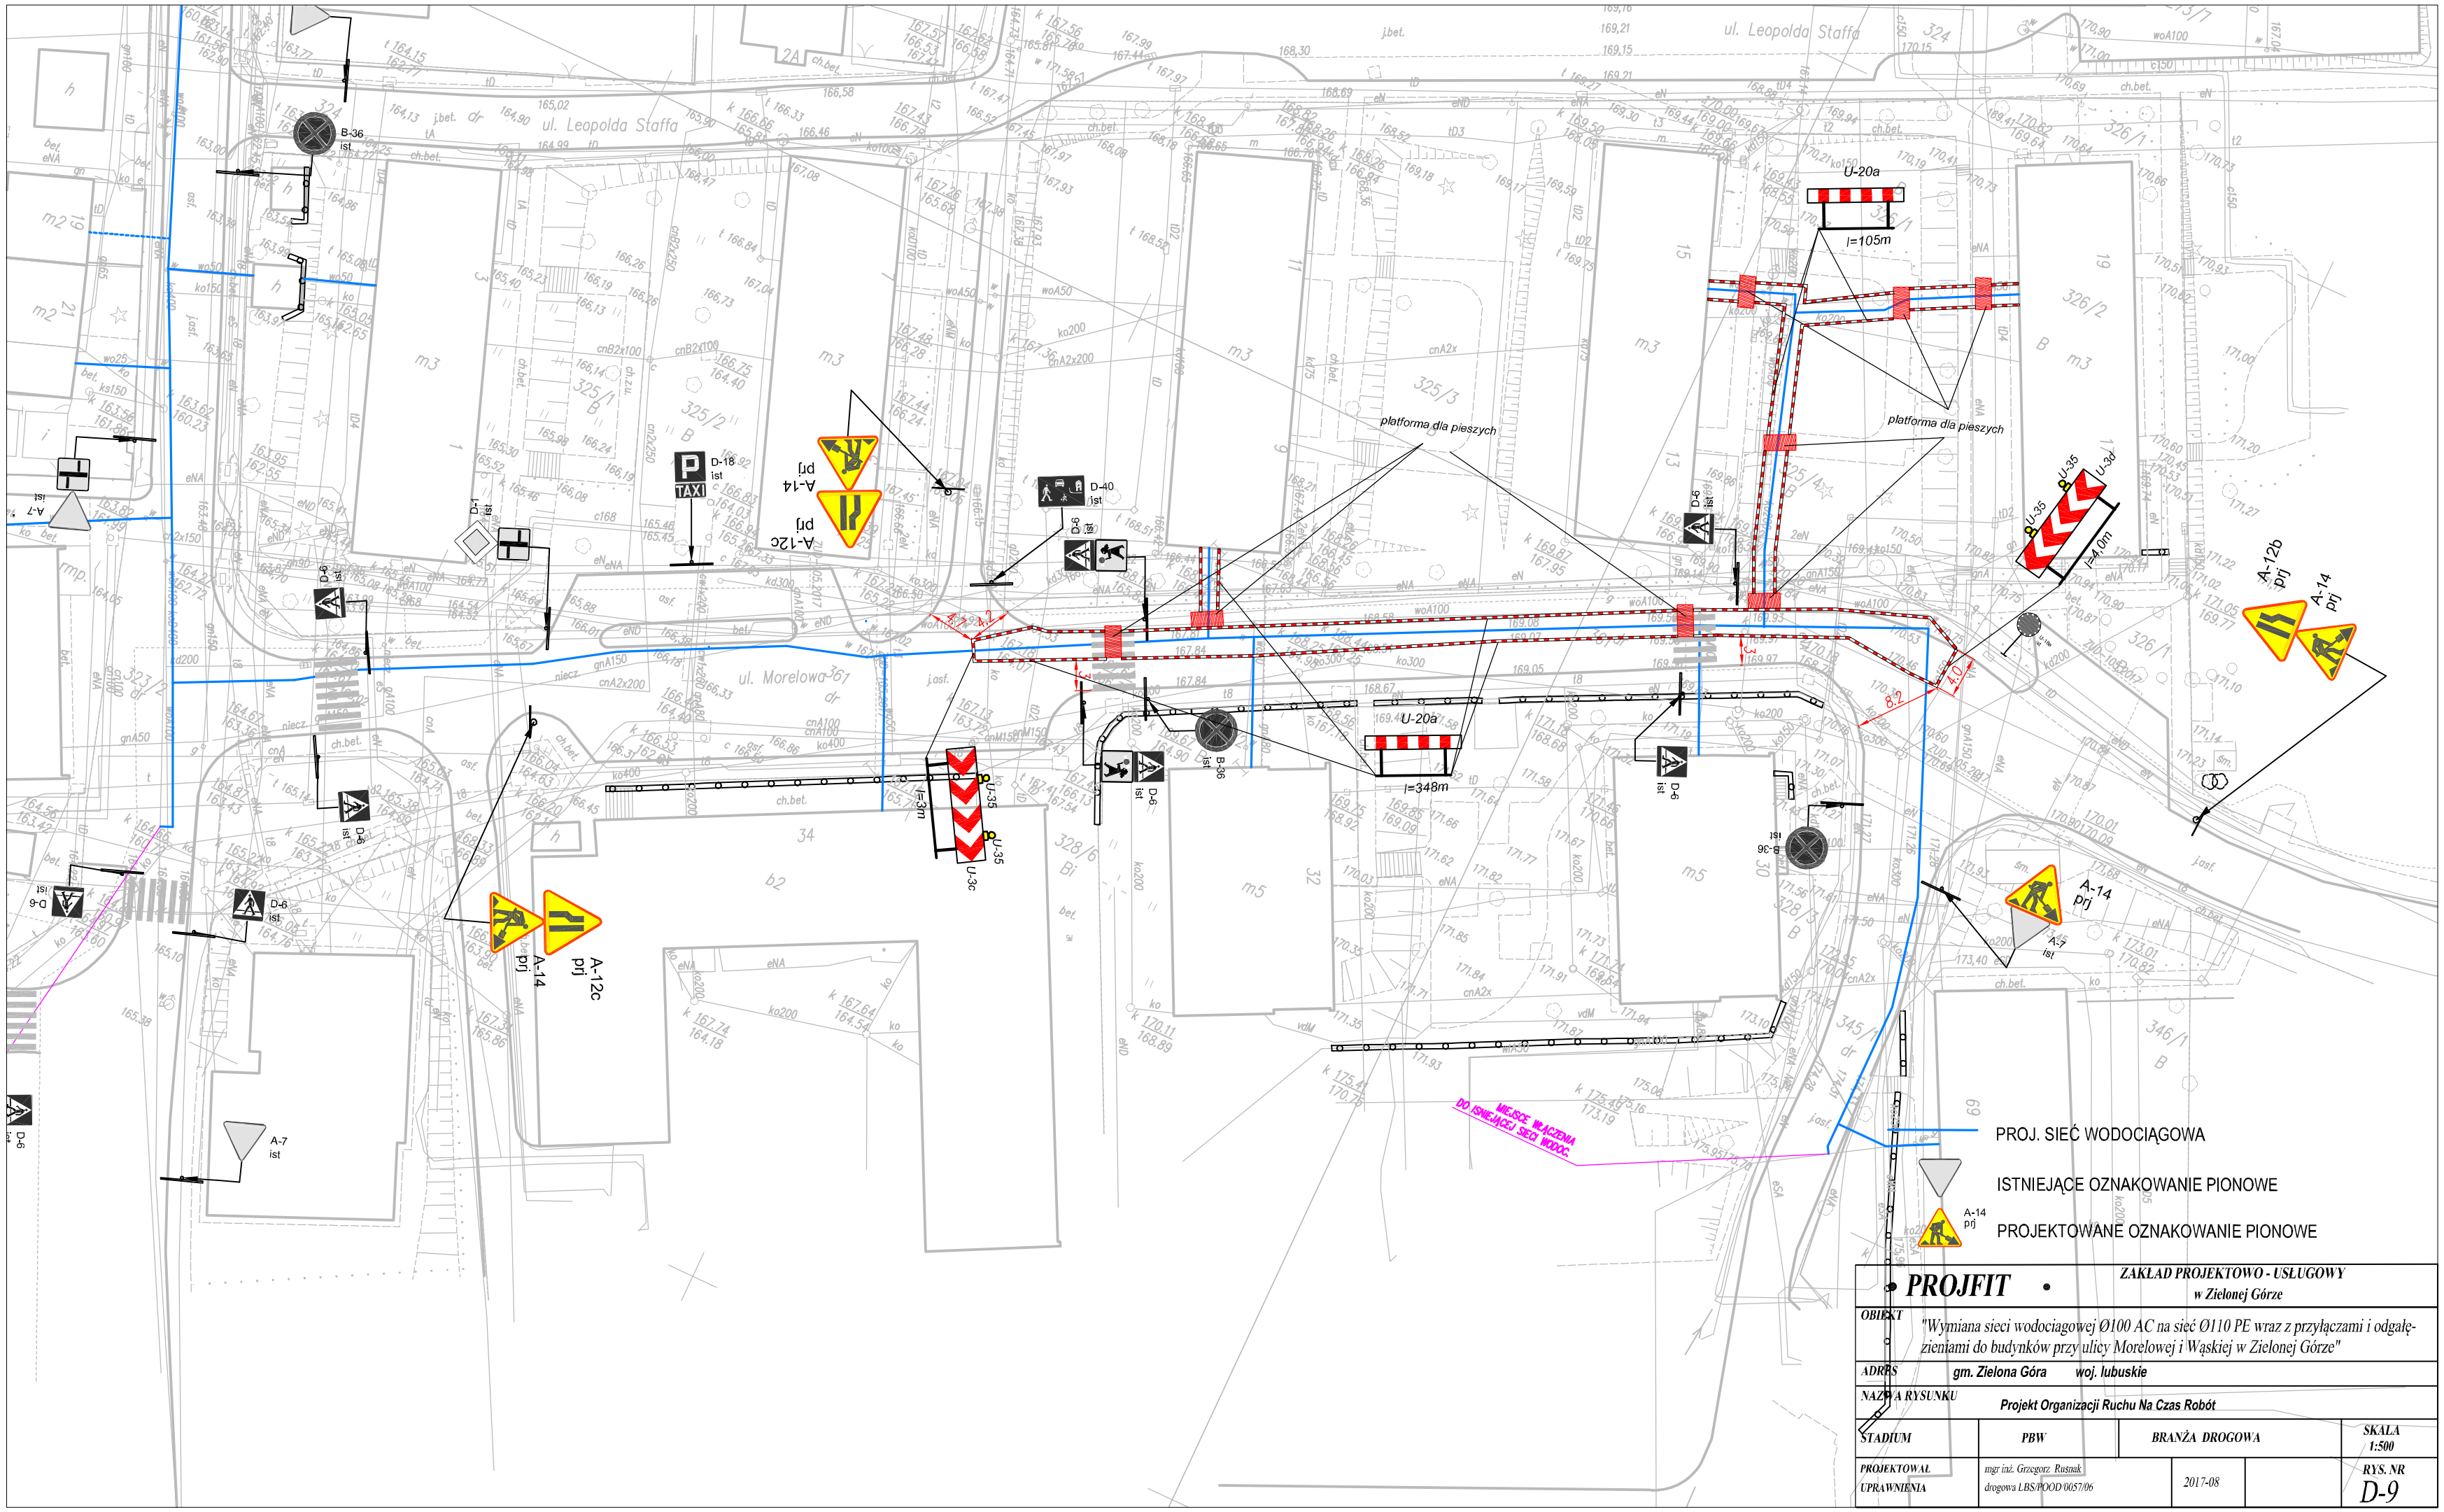

PROJFIT	ZAKŁAD PROJEKTOWO - USŁUGOWY w Zielonej Górze		
OBIEKT	"Wymiana sieci wodociagowej Ø100 AC na sieć Ø110 PE wraz z przyłączami i odgałęzieniami do budynków przy ulicy Morelowej i Wąskiej w Zielonej Górze"		
ADRES	gm. Zielona Góra woj. lubuskie		
NAZWA RYSUNKU	Projekt Organizacji Ruchu Na Czas Robót		
STADIUM	PBW	BRANŻA DROGOWA	SKALA 1:500
PROJEKTOWAŁ UPRAWNIENIA	mgr inż. Grzegorz Rusnak drogowa LBS/POOD/0057/06	2017-08	RYS. NR D-9