


"Odciażenie kanału ogólnospławnego
ko300 zlokalizowanego w ul. Dziękuj"

Rys. 3 Profil podłużny kanału ogólnospławnego Dn300

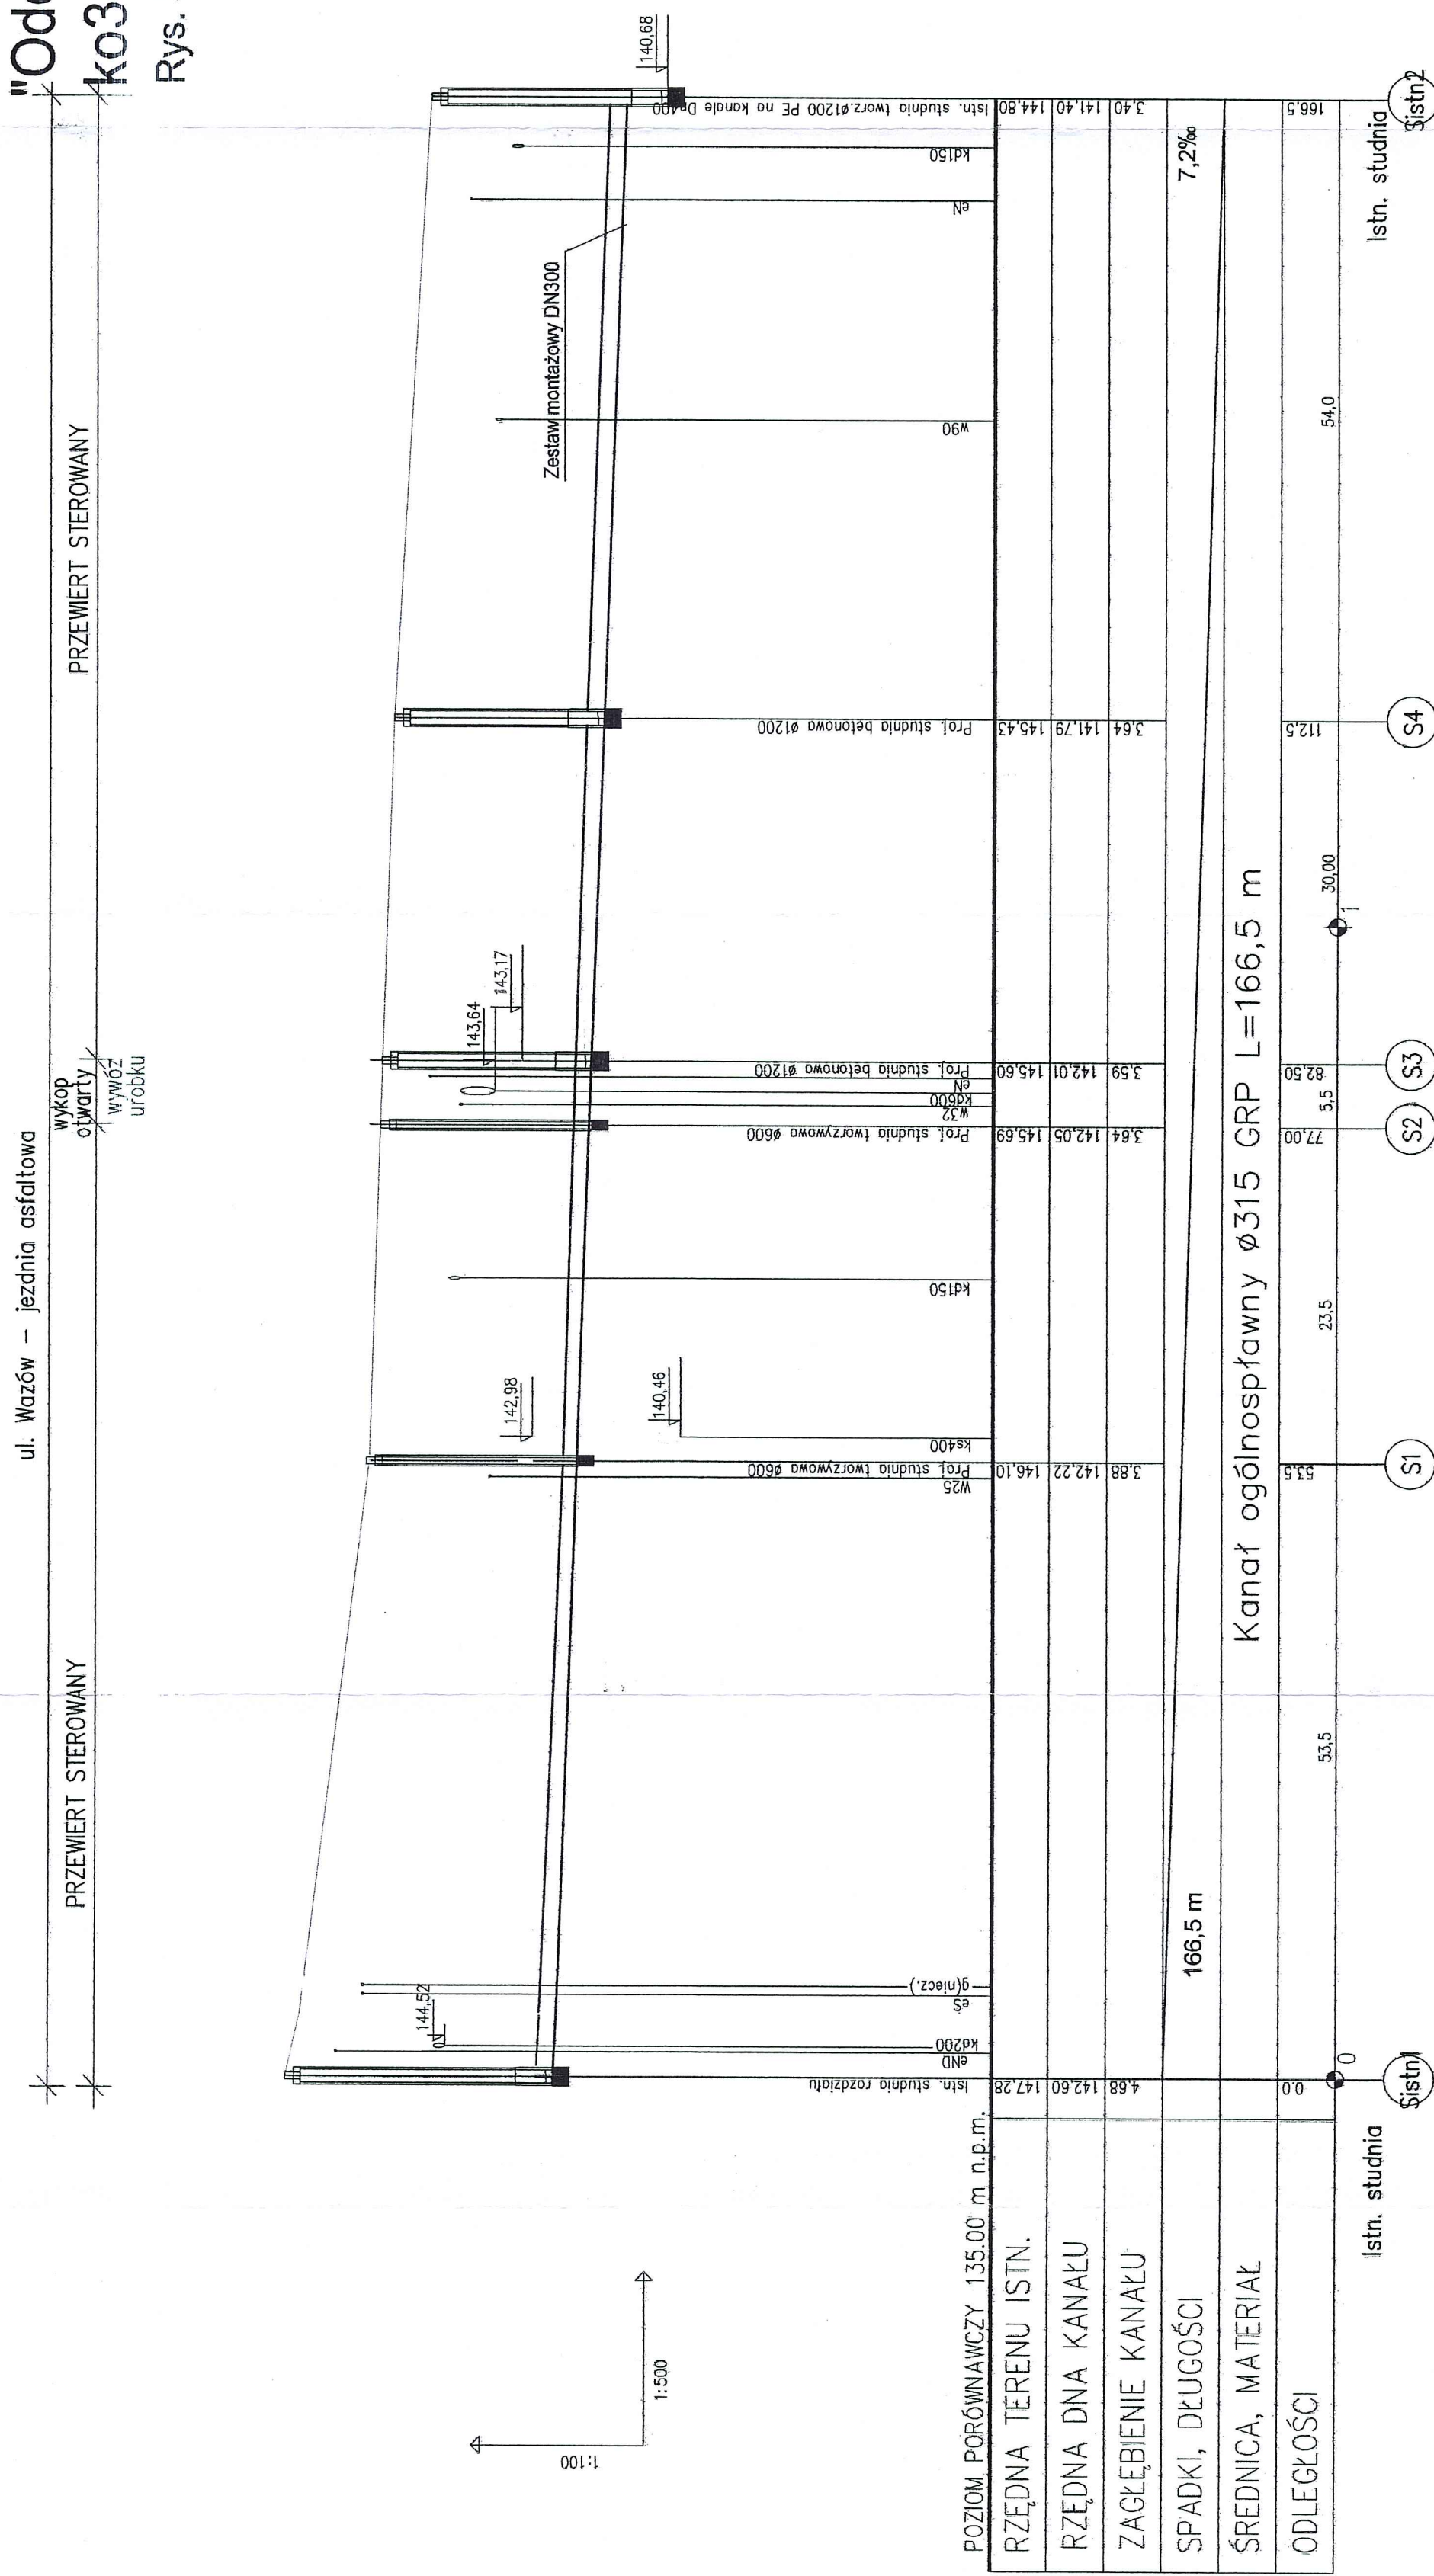

Urząd Miasta Zielona Góra
zainicjator do protokołu urzędowania
dok. kontacji umiastowania nr 3

10 dec.
 11-12-1972. 5. 31. 12-17. 100
 1151 3704 809

URZA O MIASTA
Zielona Góra

ESKO PIS s.c. ul. Skorskiego 19, 65-454, Zielona Góra tel. (89) 451-45-46, fax (89) 451-45-85 e-mail: sekretariat@esko.org.pl	ESKO Przedsiębiorstwo Inżynierii Środowiska s.c.	
INWENIARZ	Logo EXO	
Investor:	"Zielonogórskie Wodociągi i Kanalizacja" Sp. z o.o. ul. Zjednoczenia 110 A, 65-120 Zielona Góra	
Zadanie Inwestycyjne:	"Odciażenie kanatu ogólnospławnego ko300 zlokalizowanego w ul. Dzikiej"	
Obiekt:	KANAŁ OGÓLNOŚPŁAWNY DN300	
Adres obiektu:	dzielnica nr 85, 102/1, 48 - obręb 19 ZIELONA GÓRA	
Stadium projektu:	PROJEKT BUDOWLANY	
Wzrost:	TECHNOLOGICZNA	
Typu rysunku:	PROFILE PODŁUŻNY KANAŁU OGÓLNOŚPŁAWNEGO DN300	
Skala:	1:100/500	
Rys. nr:	3	
Imię i nazwisko:	Numer uprawnień:	
Projektował:	mgr inż. Andrzej Baczmański 1493/ZG specjalność: Instalacyjna	
Sprawdził:	mgr inż. Bożena Markowska 16/2000/GW specjalność: Instalacyjna	
Opracował:	mgr inż. Filip Wilga 06.2017r. 01.2017r.	