


"Odciażenie kanału ogólnospławnego 4ko300 zlokalizowanego w ul. Dzikiej"

Rys. 3 Profil podłużny kanału ogólnospławnego Dn300

URZĄD MIASTA
Zielona Góra

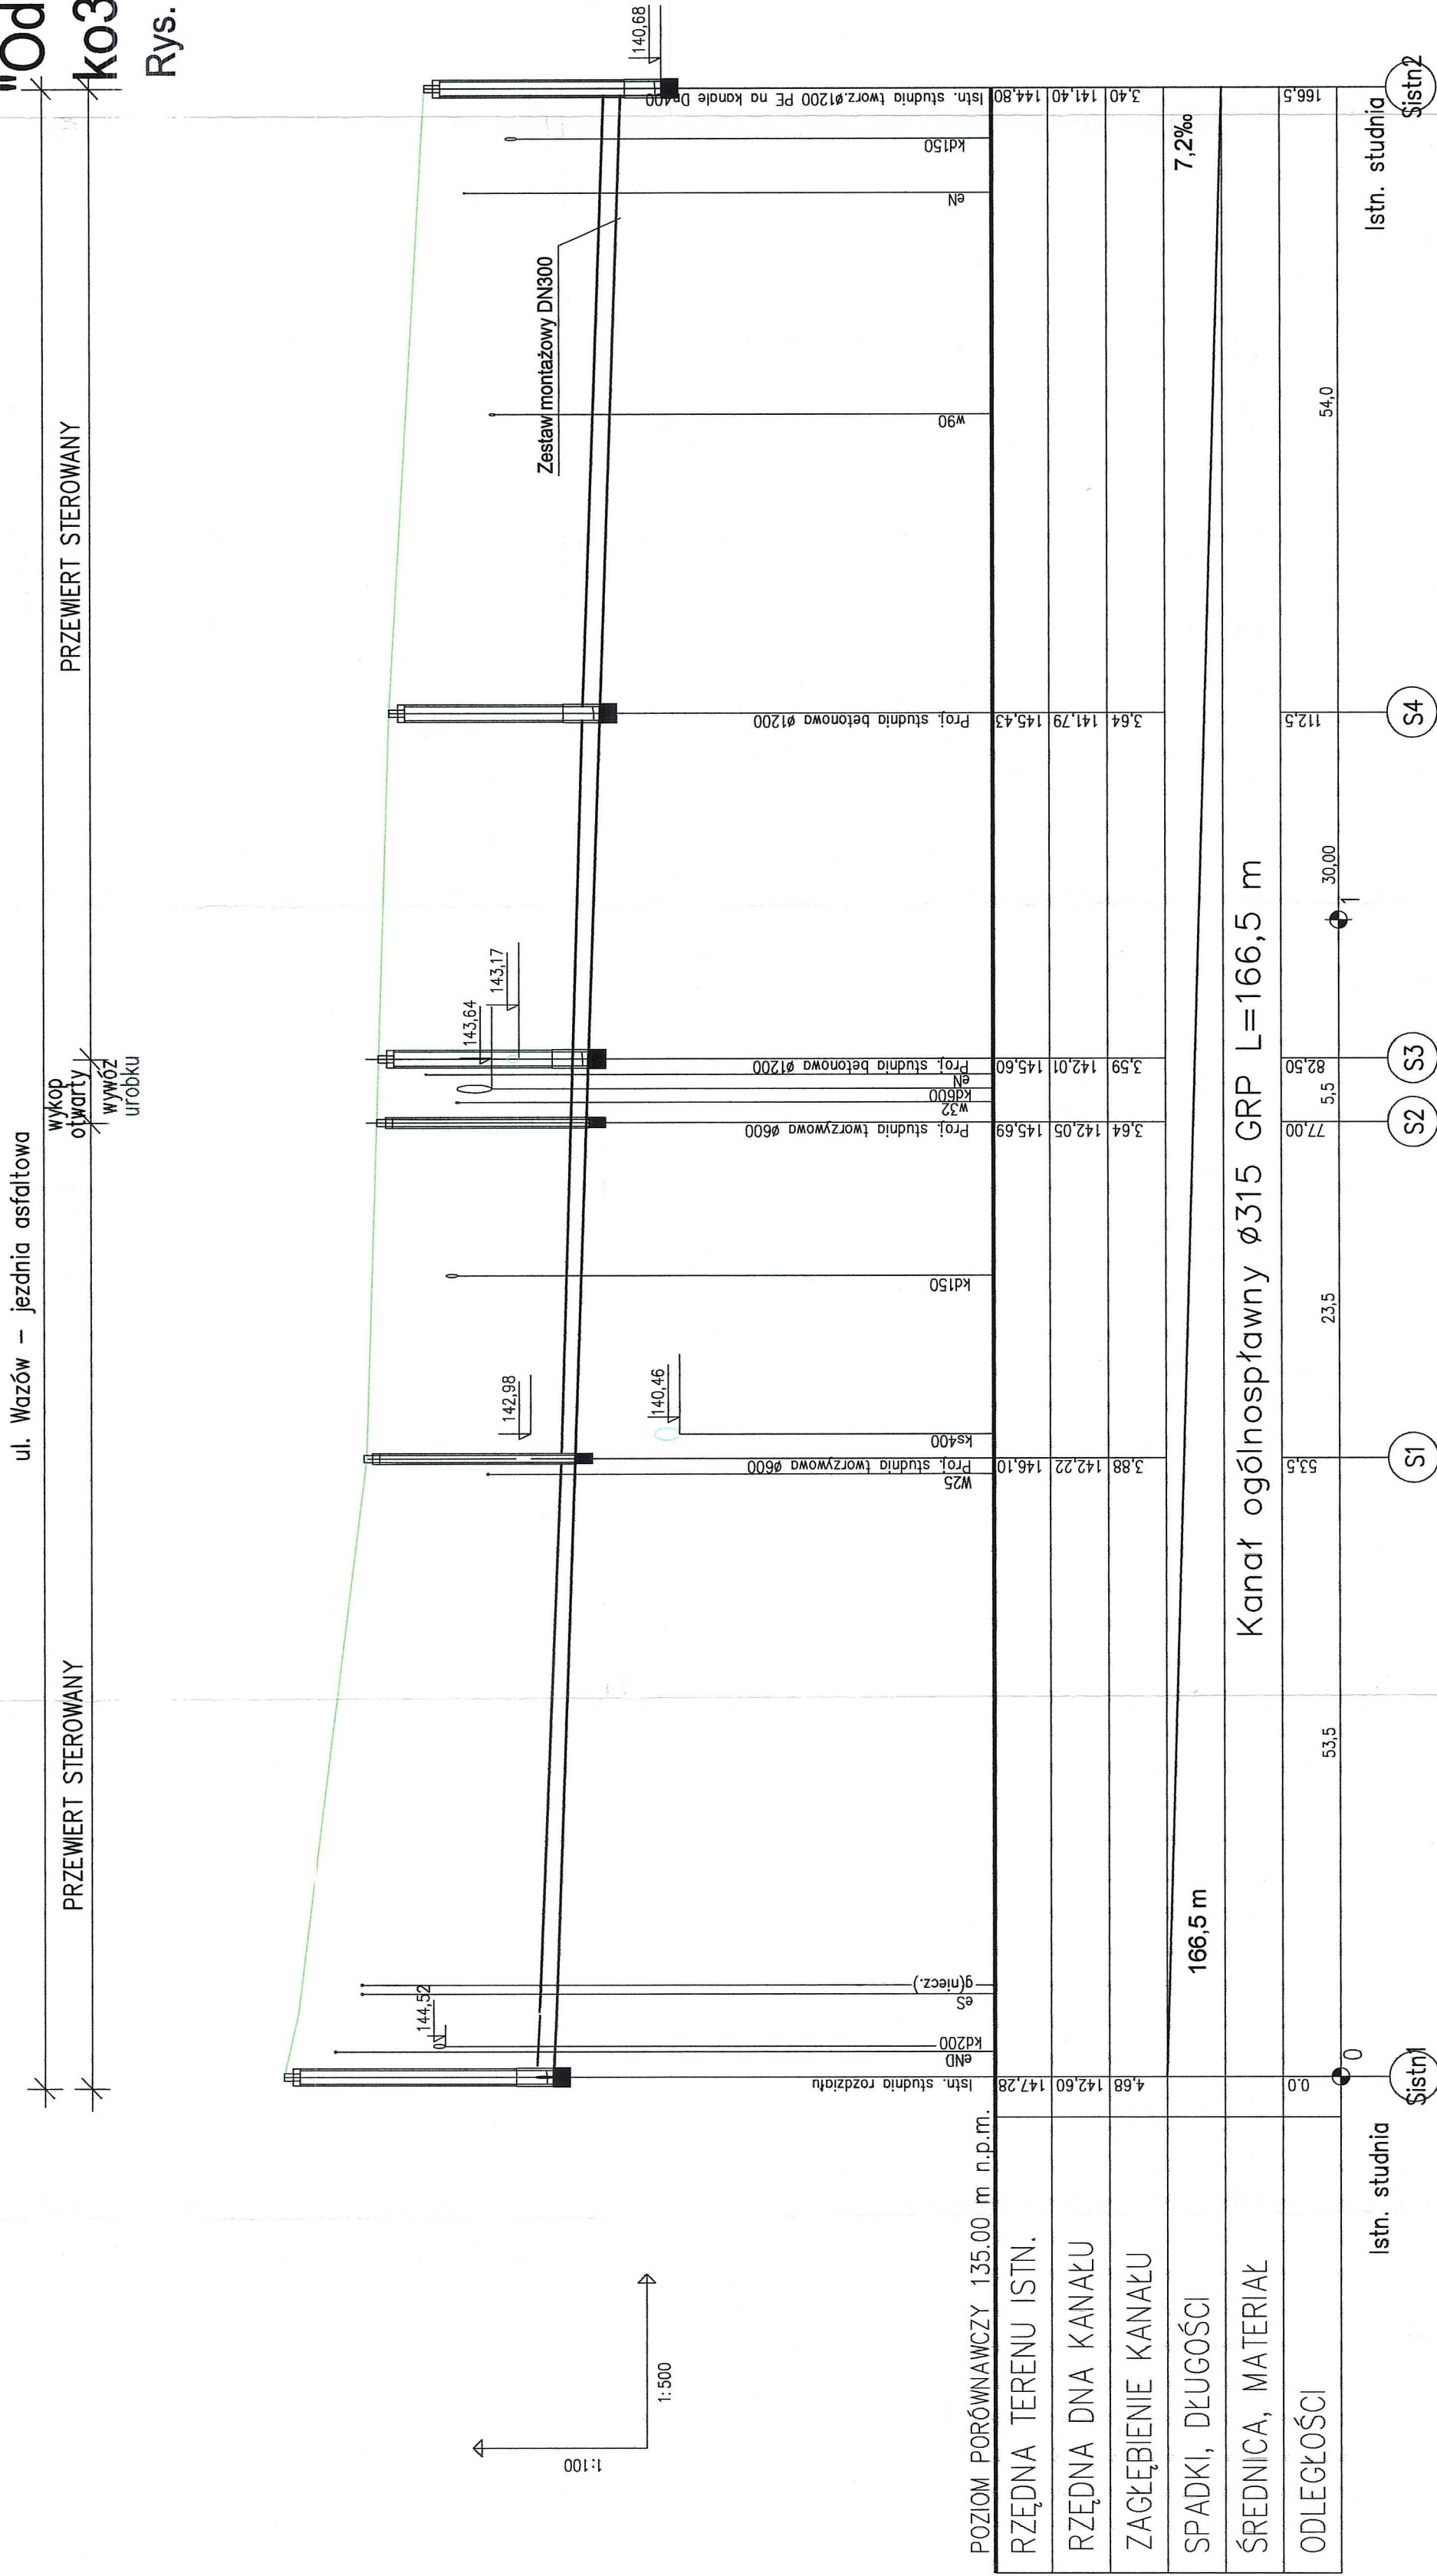

ESKO PIA s.c. ul. Sikorskiego 19, 65-454 Zielona Góra tel. (69) 451-45-88, fax (69) 451-45-85 e-mail: sekretariat@esko.org.pl	ESKO Przedsiębiorstwo Inżynierii Środowiska s.c.	
Inwestor:	"Zielonogórskie Wodociągi i Kanalizacja" Sp. z o.o. ul. Zjednoczenia 110 A, 65-120 Zielona Góra	
Zadanie inwestycyjne:	"Odciążenie kanału ogólnospławnego ko300 zlokalizowanego w ul. Dzikiej"	
Obiekt:	KANAŁ OGÓLNOŚPLAWNY DN300	
Adres obiektu:	działka nr 85, 102/1, 48 - obręb 19 ZIELONA GÓRA	
Stadium projektu:	PROJEKT BUDOWLANY	
Bransz:	TECHNOLOGICZNA	
Tytuł rysunku:	PROFILE PODUŻNY KANAŁU OGÓLNOŚPLAWNEGO DN300	
Imię i nazwisko:	Numery uprawnień:	Skala: 1:100/500
mgr inż. Andrzej Baczański	14/93/ZG specjalność: instalacyjna	Rys. nr: 3
mgr inż. Bożena Markowska	16/2000/GW specjalność: instalacyjna	Podpiszcie: <i>[Signature]</i> 10.2017r.
mgr inż. Filip Wilga		<i>[Signature]</i> 10.2017r.
Opracował:		<i>[Signature]</i> 10.2017r.

Sistn2

S4

S3

52

51

istn
