



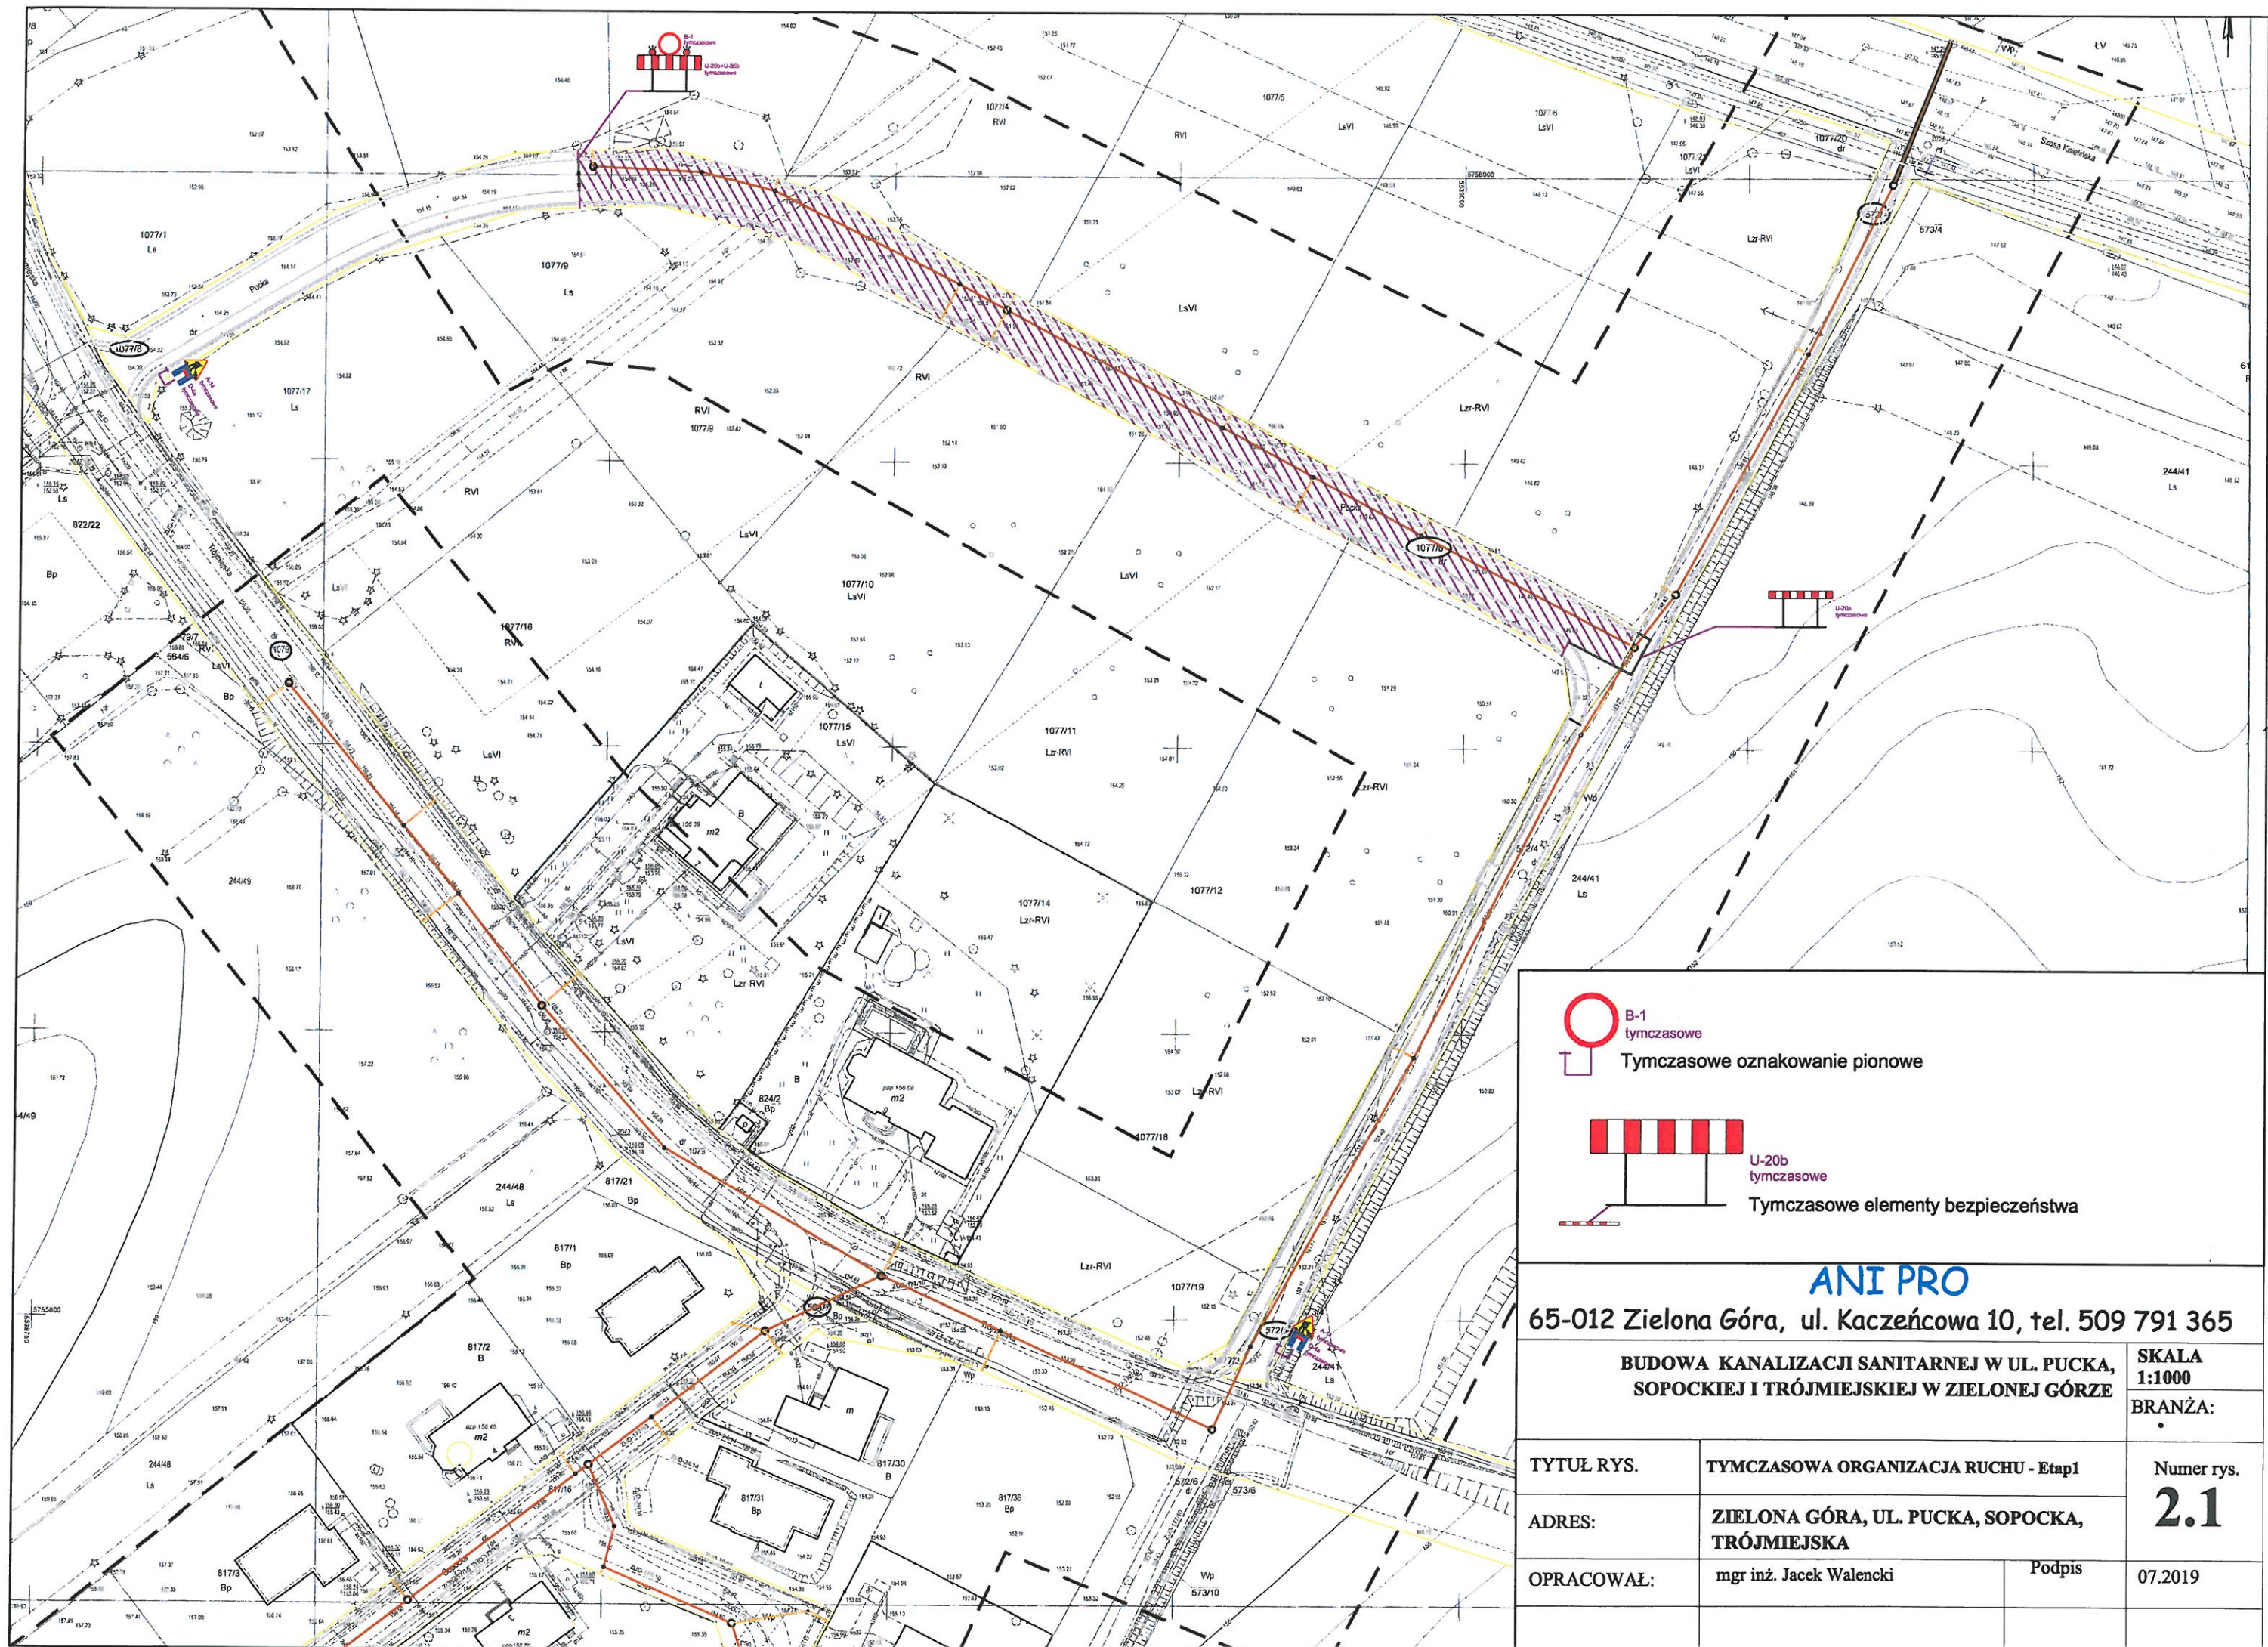

B-1
tymczasowe



Tymczasowe oznakowanie pionowe

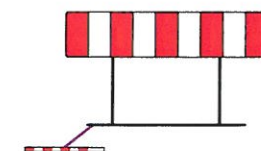

U-20b
tymczasowe

Tymczasowe elementy bezpieczeństwa

ANI PRO

65-012 Zielona Góra, ul. Kaczeńcowa 10, tel. 509 791 365

**BUDOWA KANALIZACJI SANITARNEJ W UL. PUCKA,
SOPOCKIEJ I TRÓJMIEJSKIEJ W ZIELONEJ GÓRZE**

**SKALA
1:1000**

BRANŻA:

TYTUŁ RYS.

TYMCZASOWA ORGANIZACJA RUCHU - Etap1

ADRES:

**ZIELONA GÓRA, UL. PUCKA, SOPOCKA,
TRÓJMIEJSKA**

OPRACOWAŁ:

mgr inż. Jacek Walencki

Podpis

Numer rys.

2.1

07.2019