



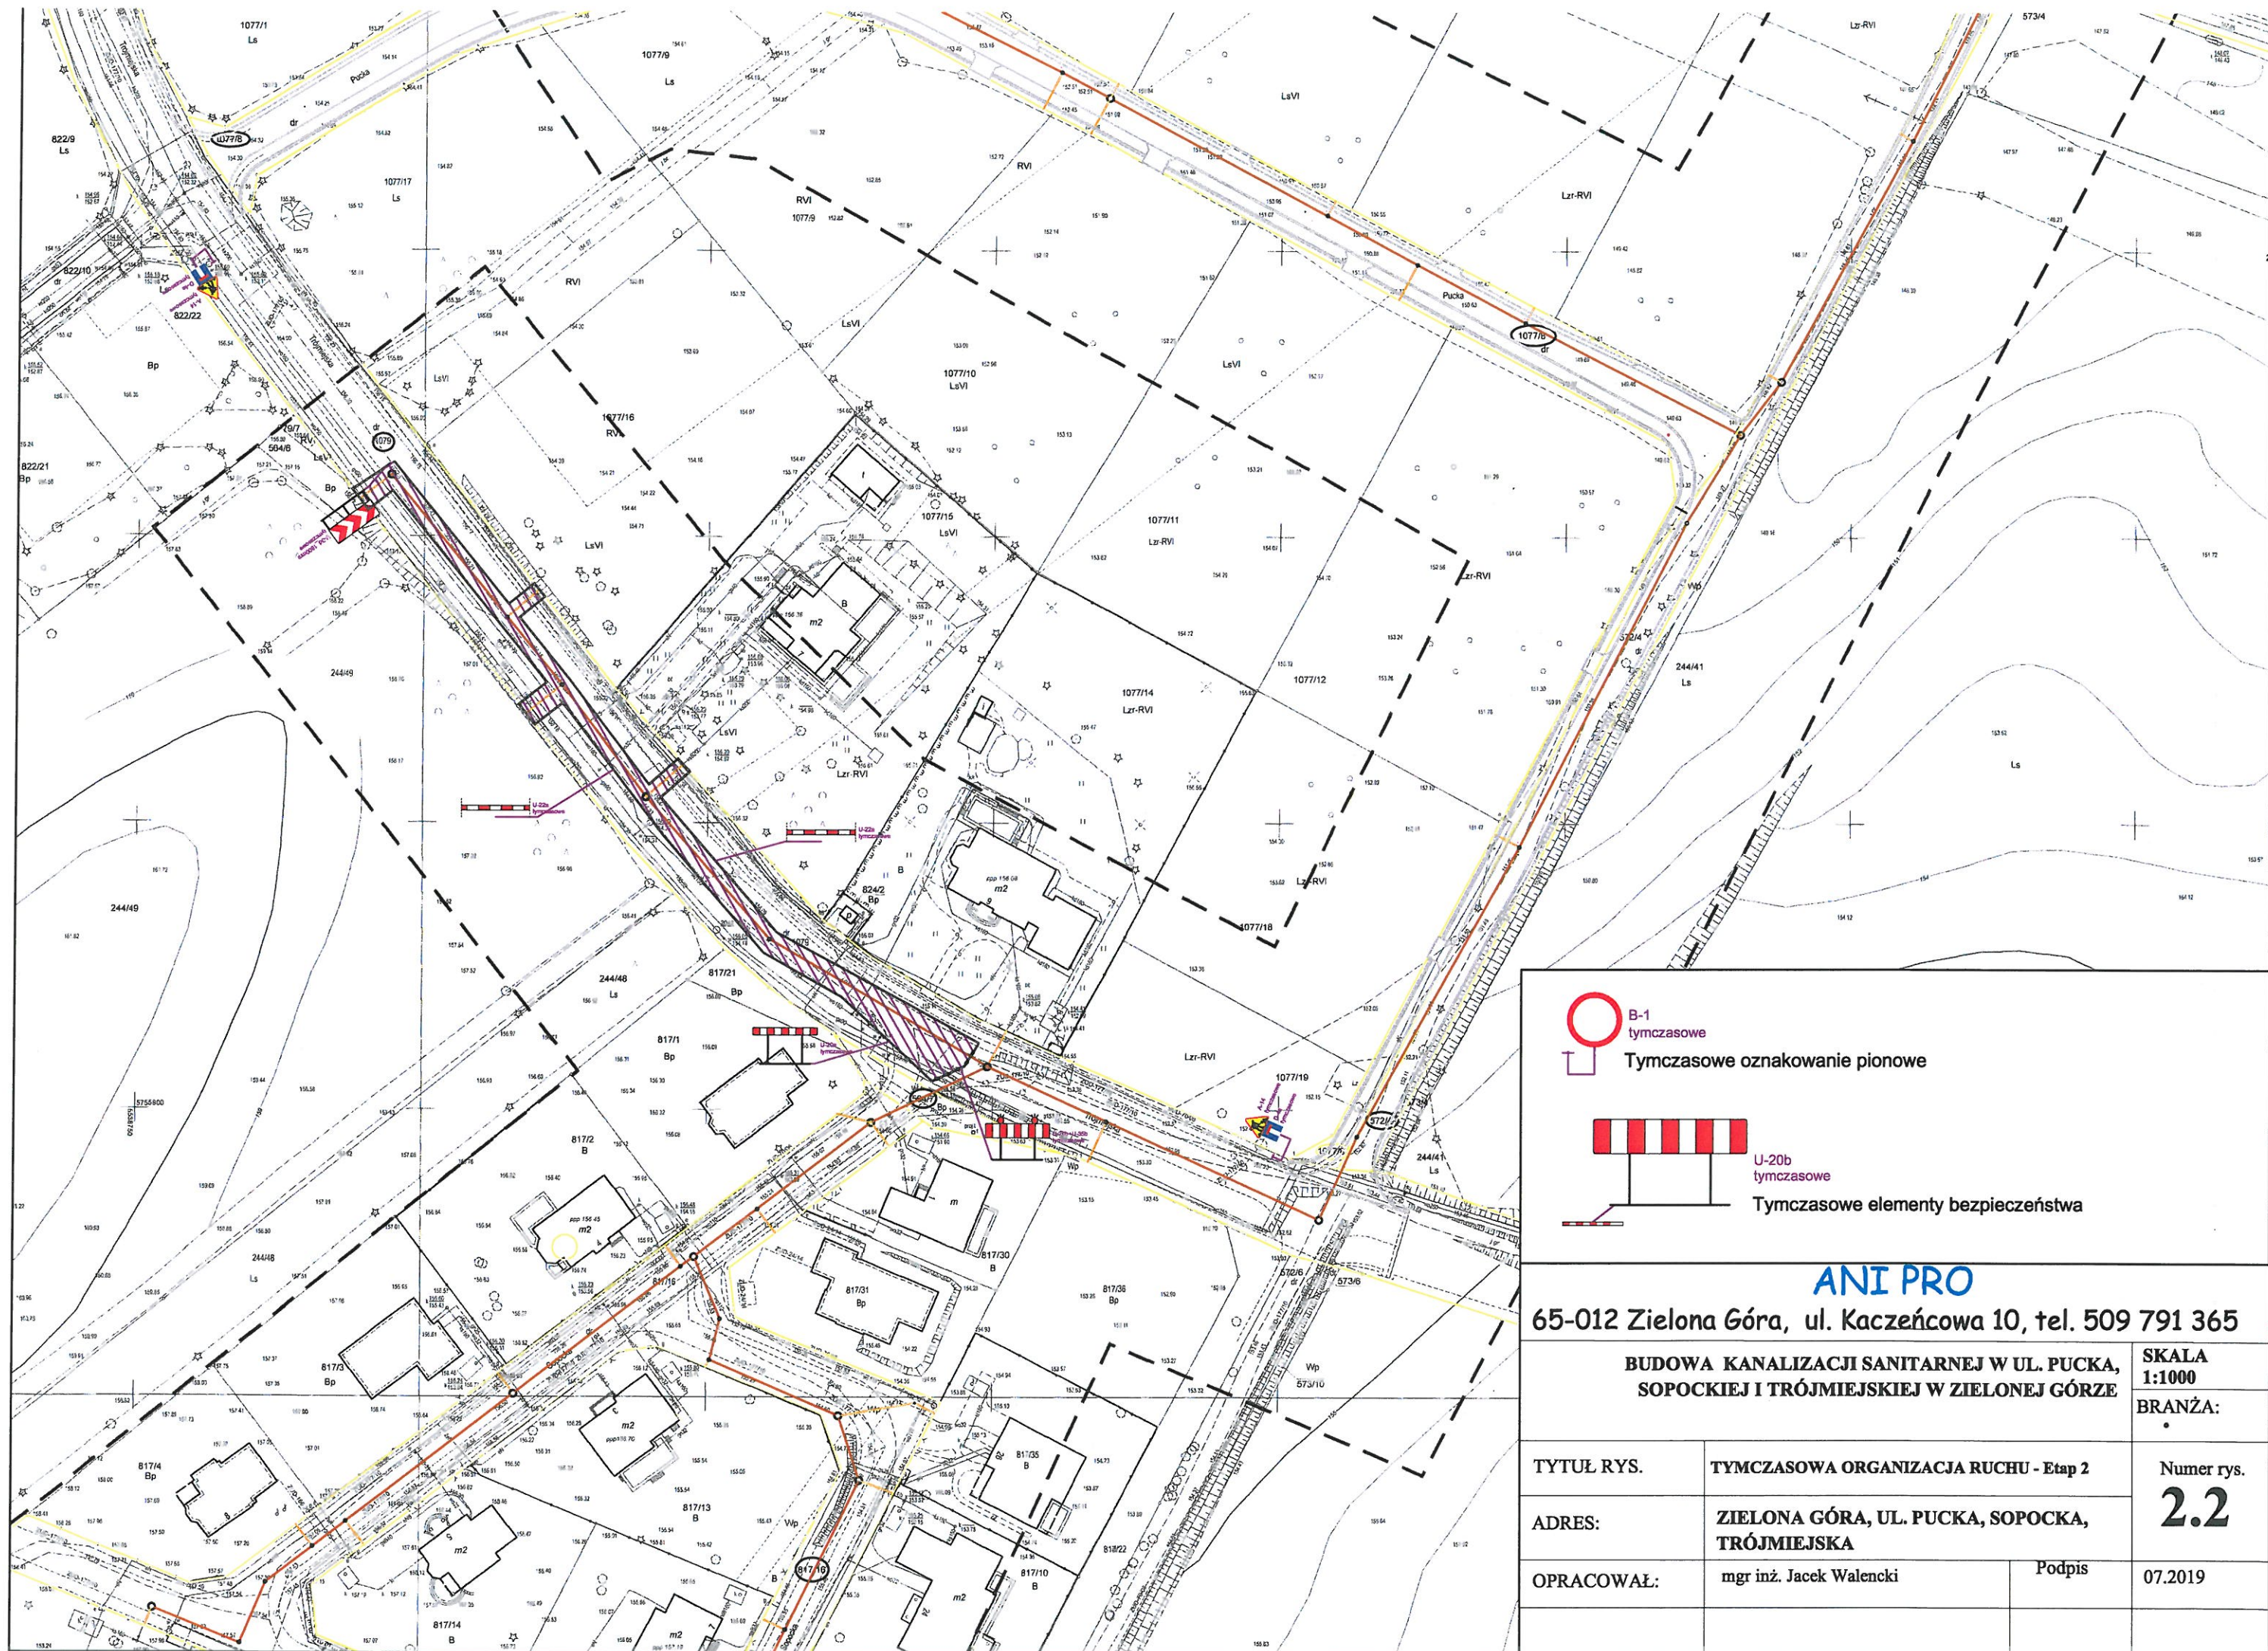

B-1  
tymczasowe



Tymczasowe oznakowanie pionowe

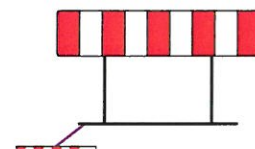

U-20b  
tymczasowe

Tymczasowe elementy bezpieczeństwa

**ANI PRO**

65-012 Zielona Góra, ul. Kaczeńcowa 10, tel. 509 791 365

**BUDOWA KANALIZACJI SANITARNEJ W UL. PUCKA,  
SOPOCKIEJ I TRÓJMIESKIEJ W ZIELONEJ GÓRZE**

**SKALA  
1:1000**

**BRANŻA:**

**TYTUŁ RYS.**

**TYMCZASOWA ORGANIZACJA RUCHU - Etap 2**

**ADRES:**

**ZIELONA GÓRA, UL. PUCKA, SOPOCKA,  
TRÓJMIESKA**

**OPRACOWAŁ:**

mgr inż. Jacek Walencki

Podpis

**Numer rys.**

**2.2**

07.2019