



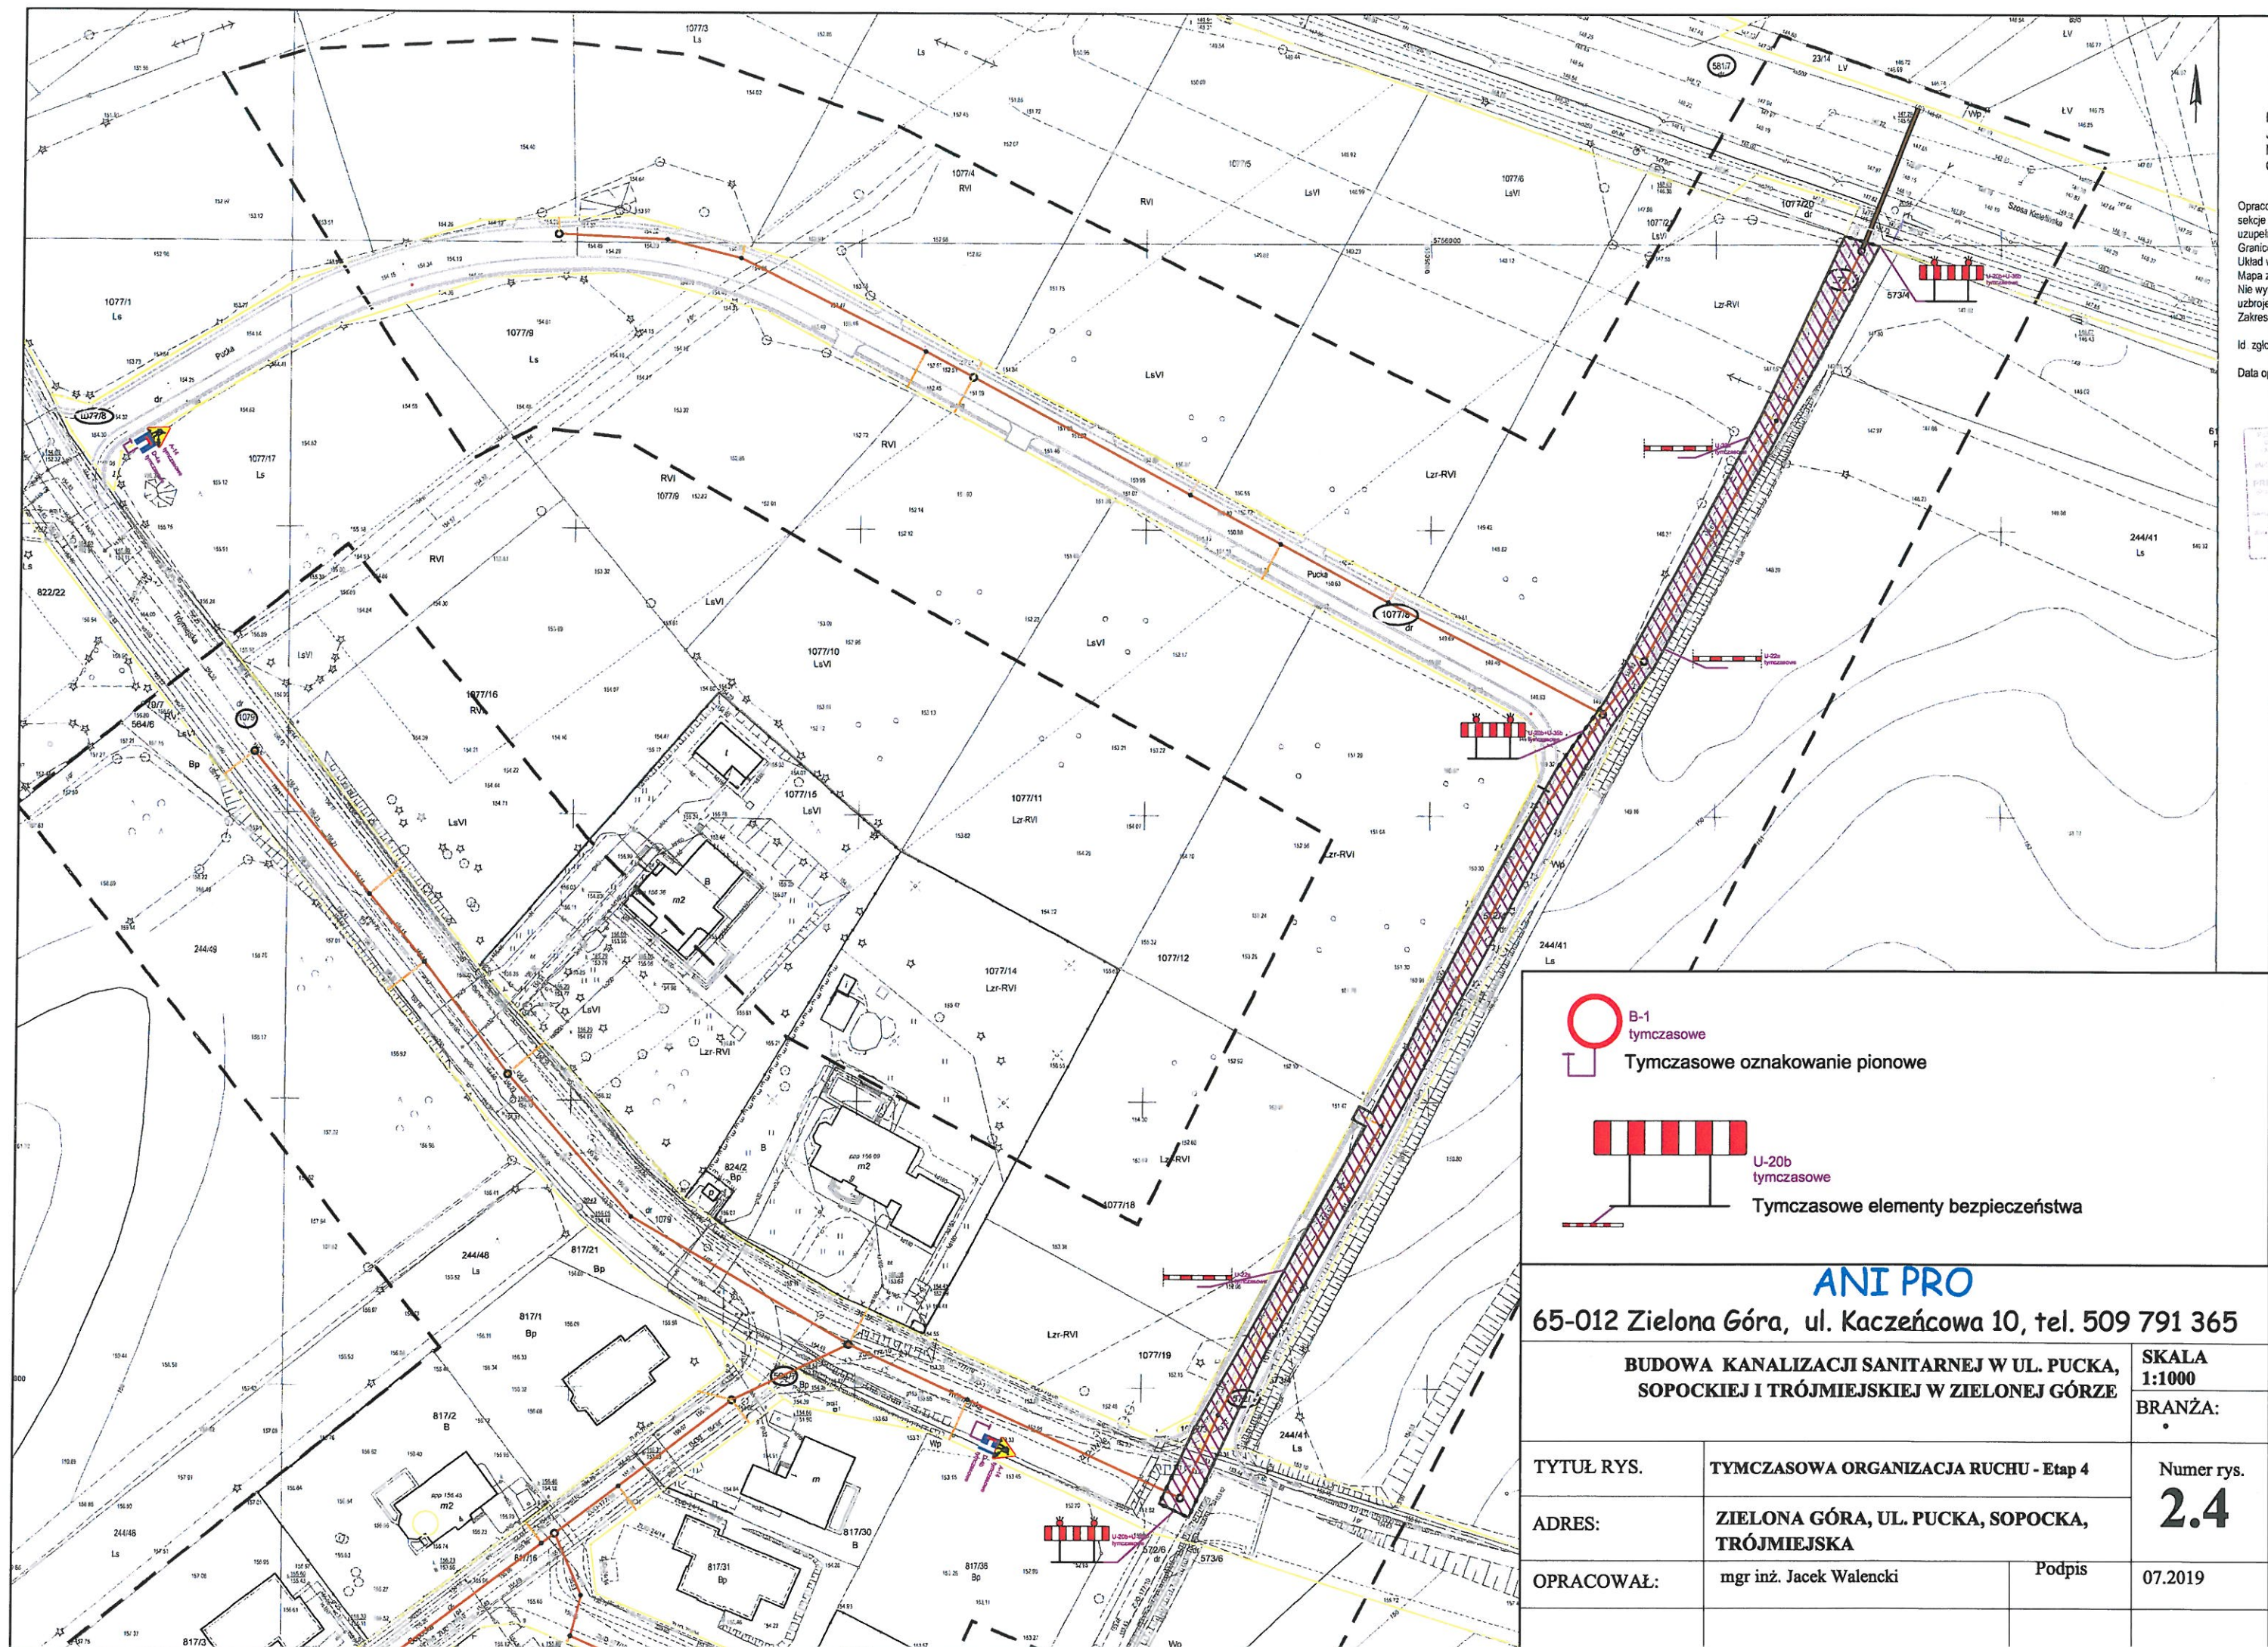

Opracowanie
sekcji
uzupełni
Granice
Układ w
Mapa z
Nie wy
uzbroje
Zakres
Id zgło
Data op

B-1
tymczasowe

Tymczasowe oznakowanie pionowe

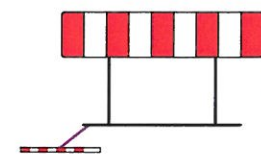

U-20b
tymczasowe

Tymczasowe elementy bezpieczeństwa

ANI PRO

65-012 Zielona Góra, ul. Kaczeńcowa 10, tel. 509 791 365

**BUDOWA KANALIZACJI SANITARNEJ W UL. PUCKA,
SOŁPOCKIEJ I TRÓJMIEJSKIEJ W ZIELONEJ GÓRZE**

SKALA

1:1000

BRANŻA:

•

TYTUŁ RYS.

TYMCZASOWA ORGANIZACJA RUCHU - Etap 4

ADRES:

**ZIELONA GÓRA, UL. PUCKA, SOŁPOCKA,
TRÓJMIEJSKA**

OPRACOWAŁ:

mgr inż. Jacek Walencki

Podpis

Numer rys.

2.4

07.2019