
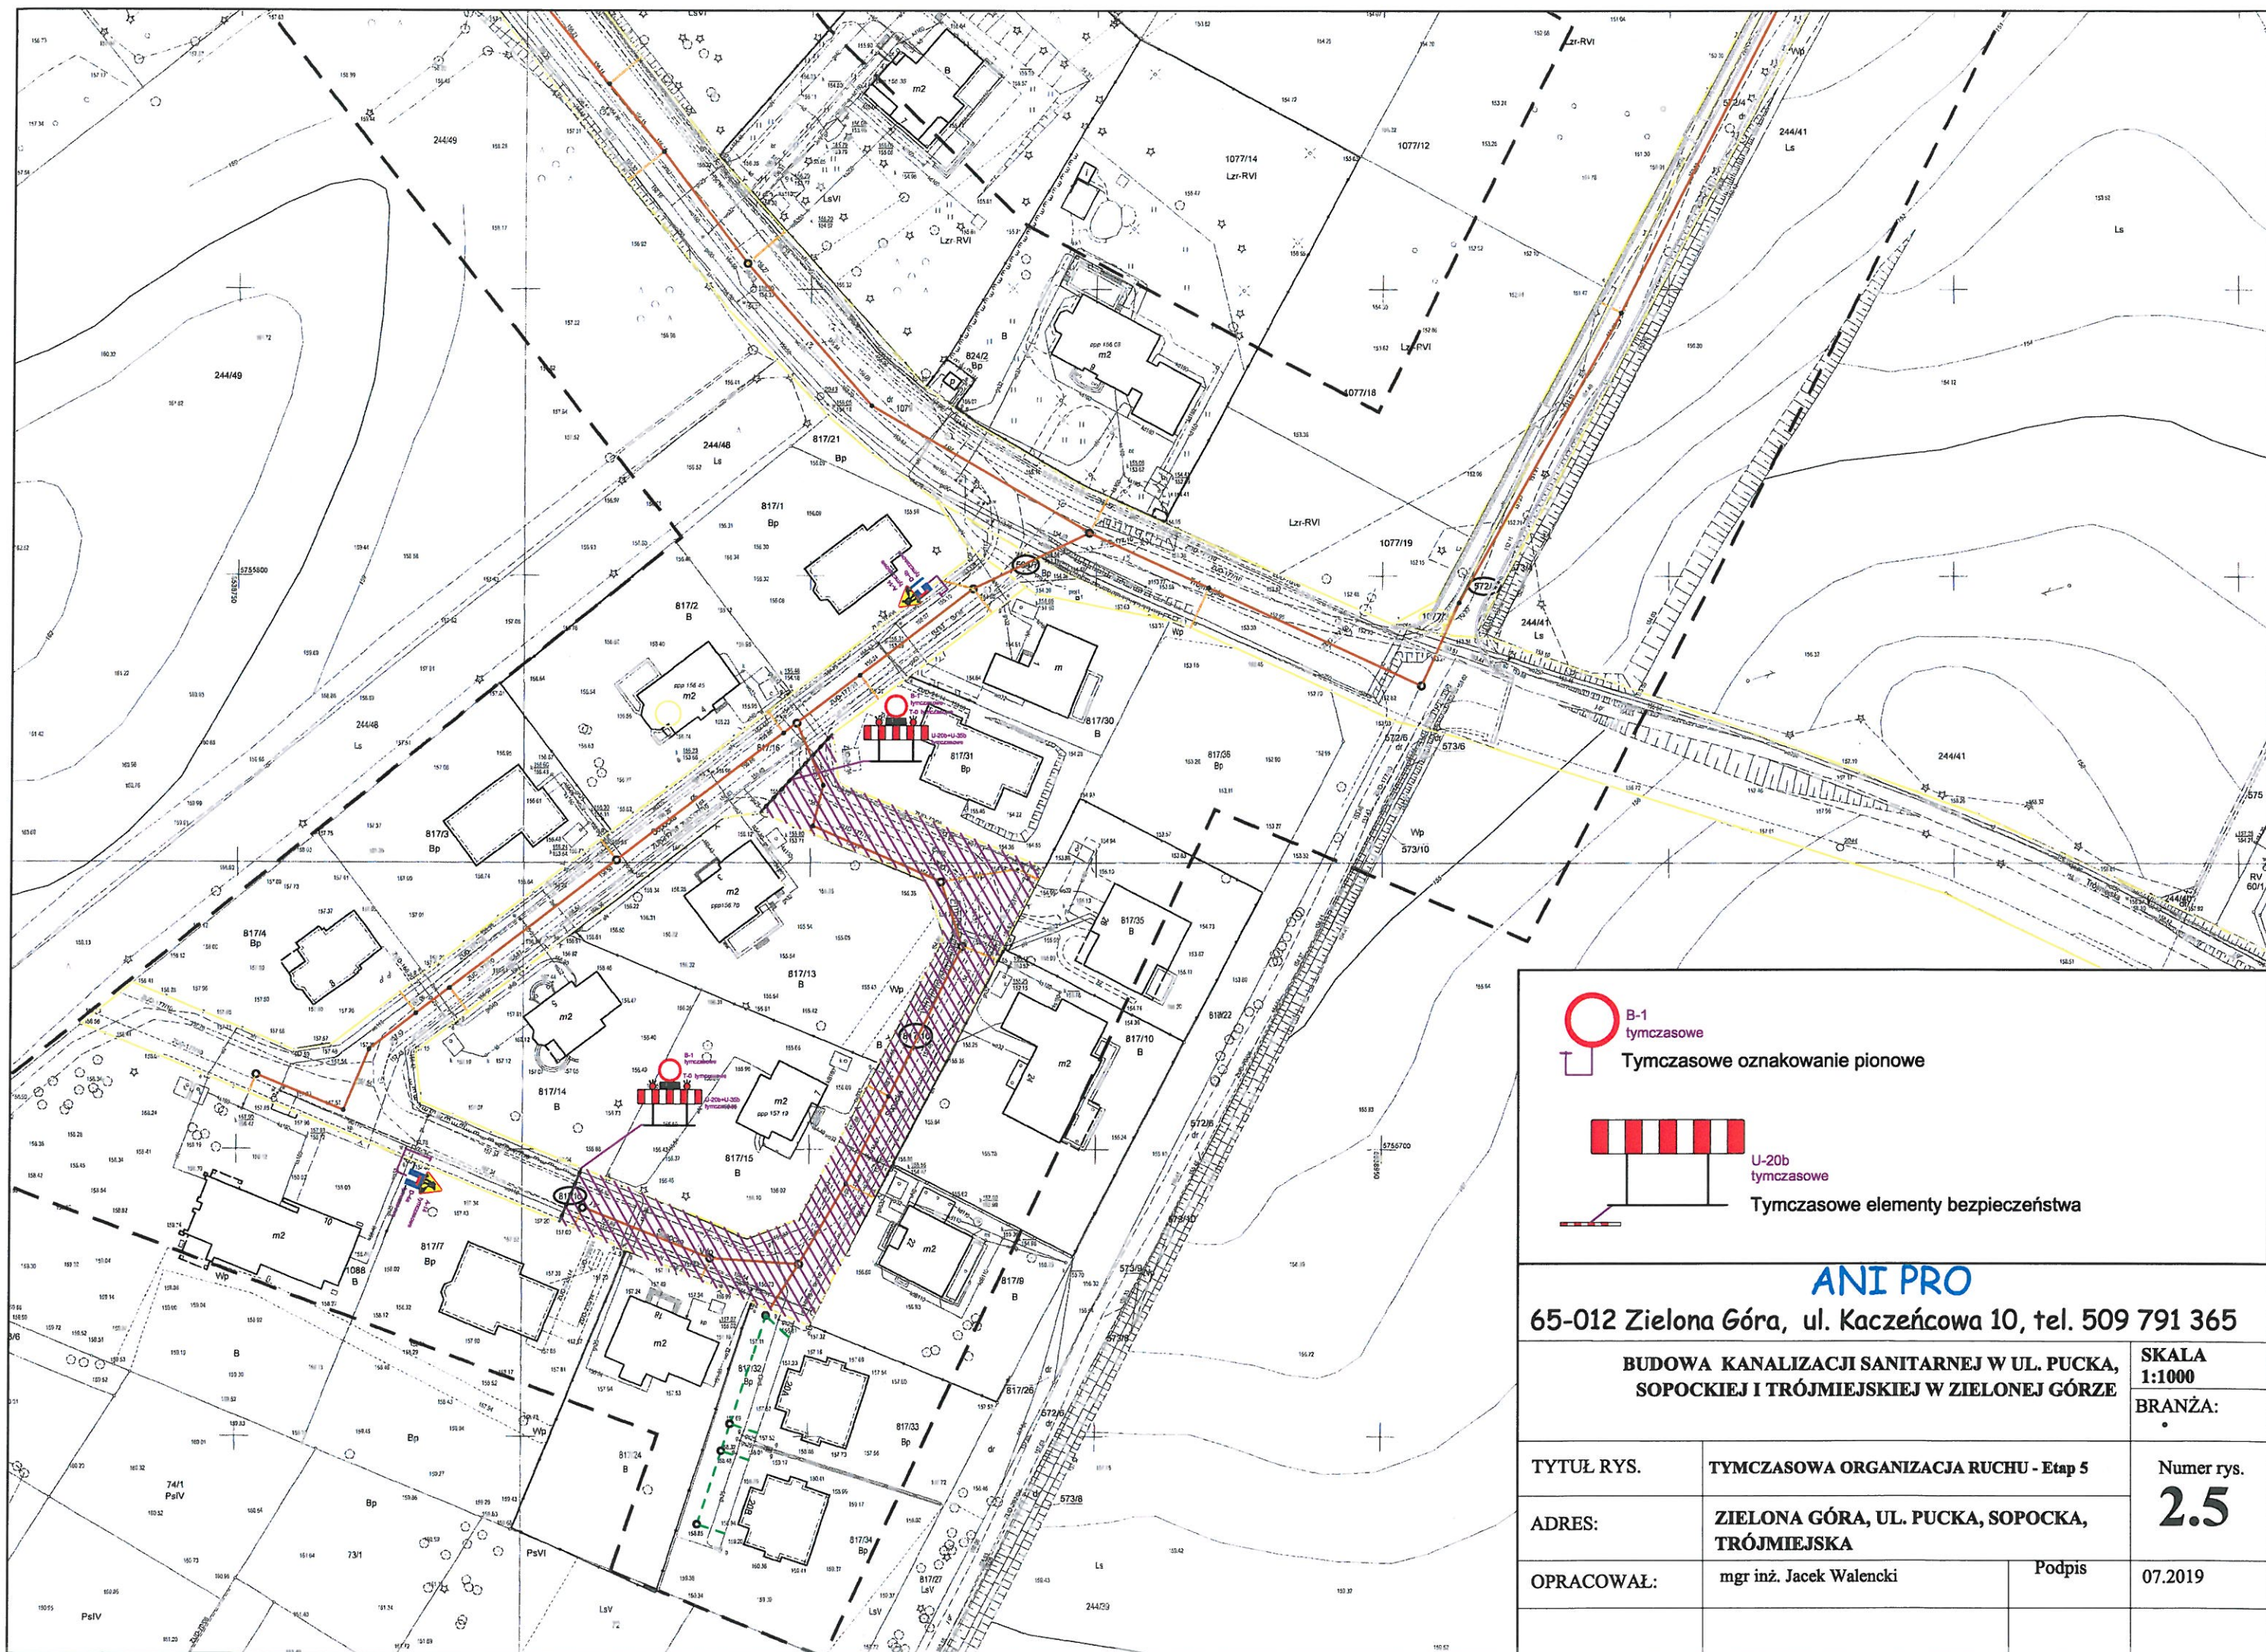


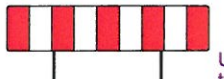

 B-1
tymczasowe

 Tymczasowe oznakowanie pionowe

 U-20b
tymczasowe

Tymczasowe elementy bezpieczeństwa

ANI PRO
65-012 Zielona Góra, ul. Kaczeńcowa 10, tel. 509 791 365

BUDOWA KANALIZACJI SANITARNEJ W UL. PUCKA, SOPOCKIEJ I TRÓJMIEJSKIEJ W ZIELONEJ GÓRZE		SKALA 1:1000
		BRANŻA: •
TYTUŁ RYS.	TYMCZASOWA ORGANIZACJA RUCHU - Etap 5	
ADRES:	ZIELONA GÓRA, UL. PUCKA, SOPOCKA, TRÓJMIEJSKA	
OPRACOWAŁ:	mgr inż. Jacek Walencki	Podpis
		Numer rys. 2.5
		07.2019