
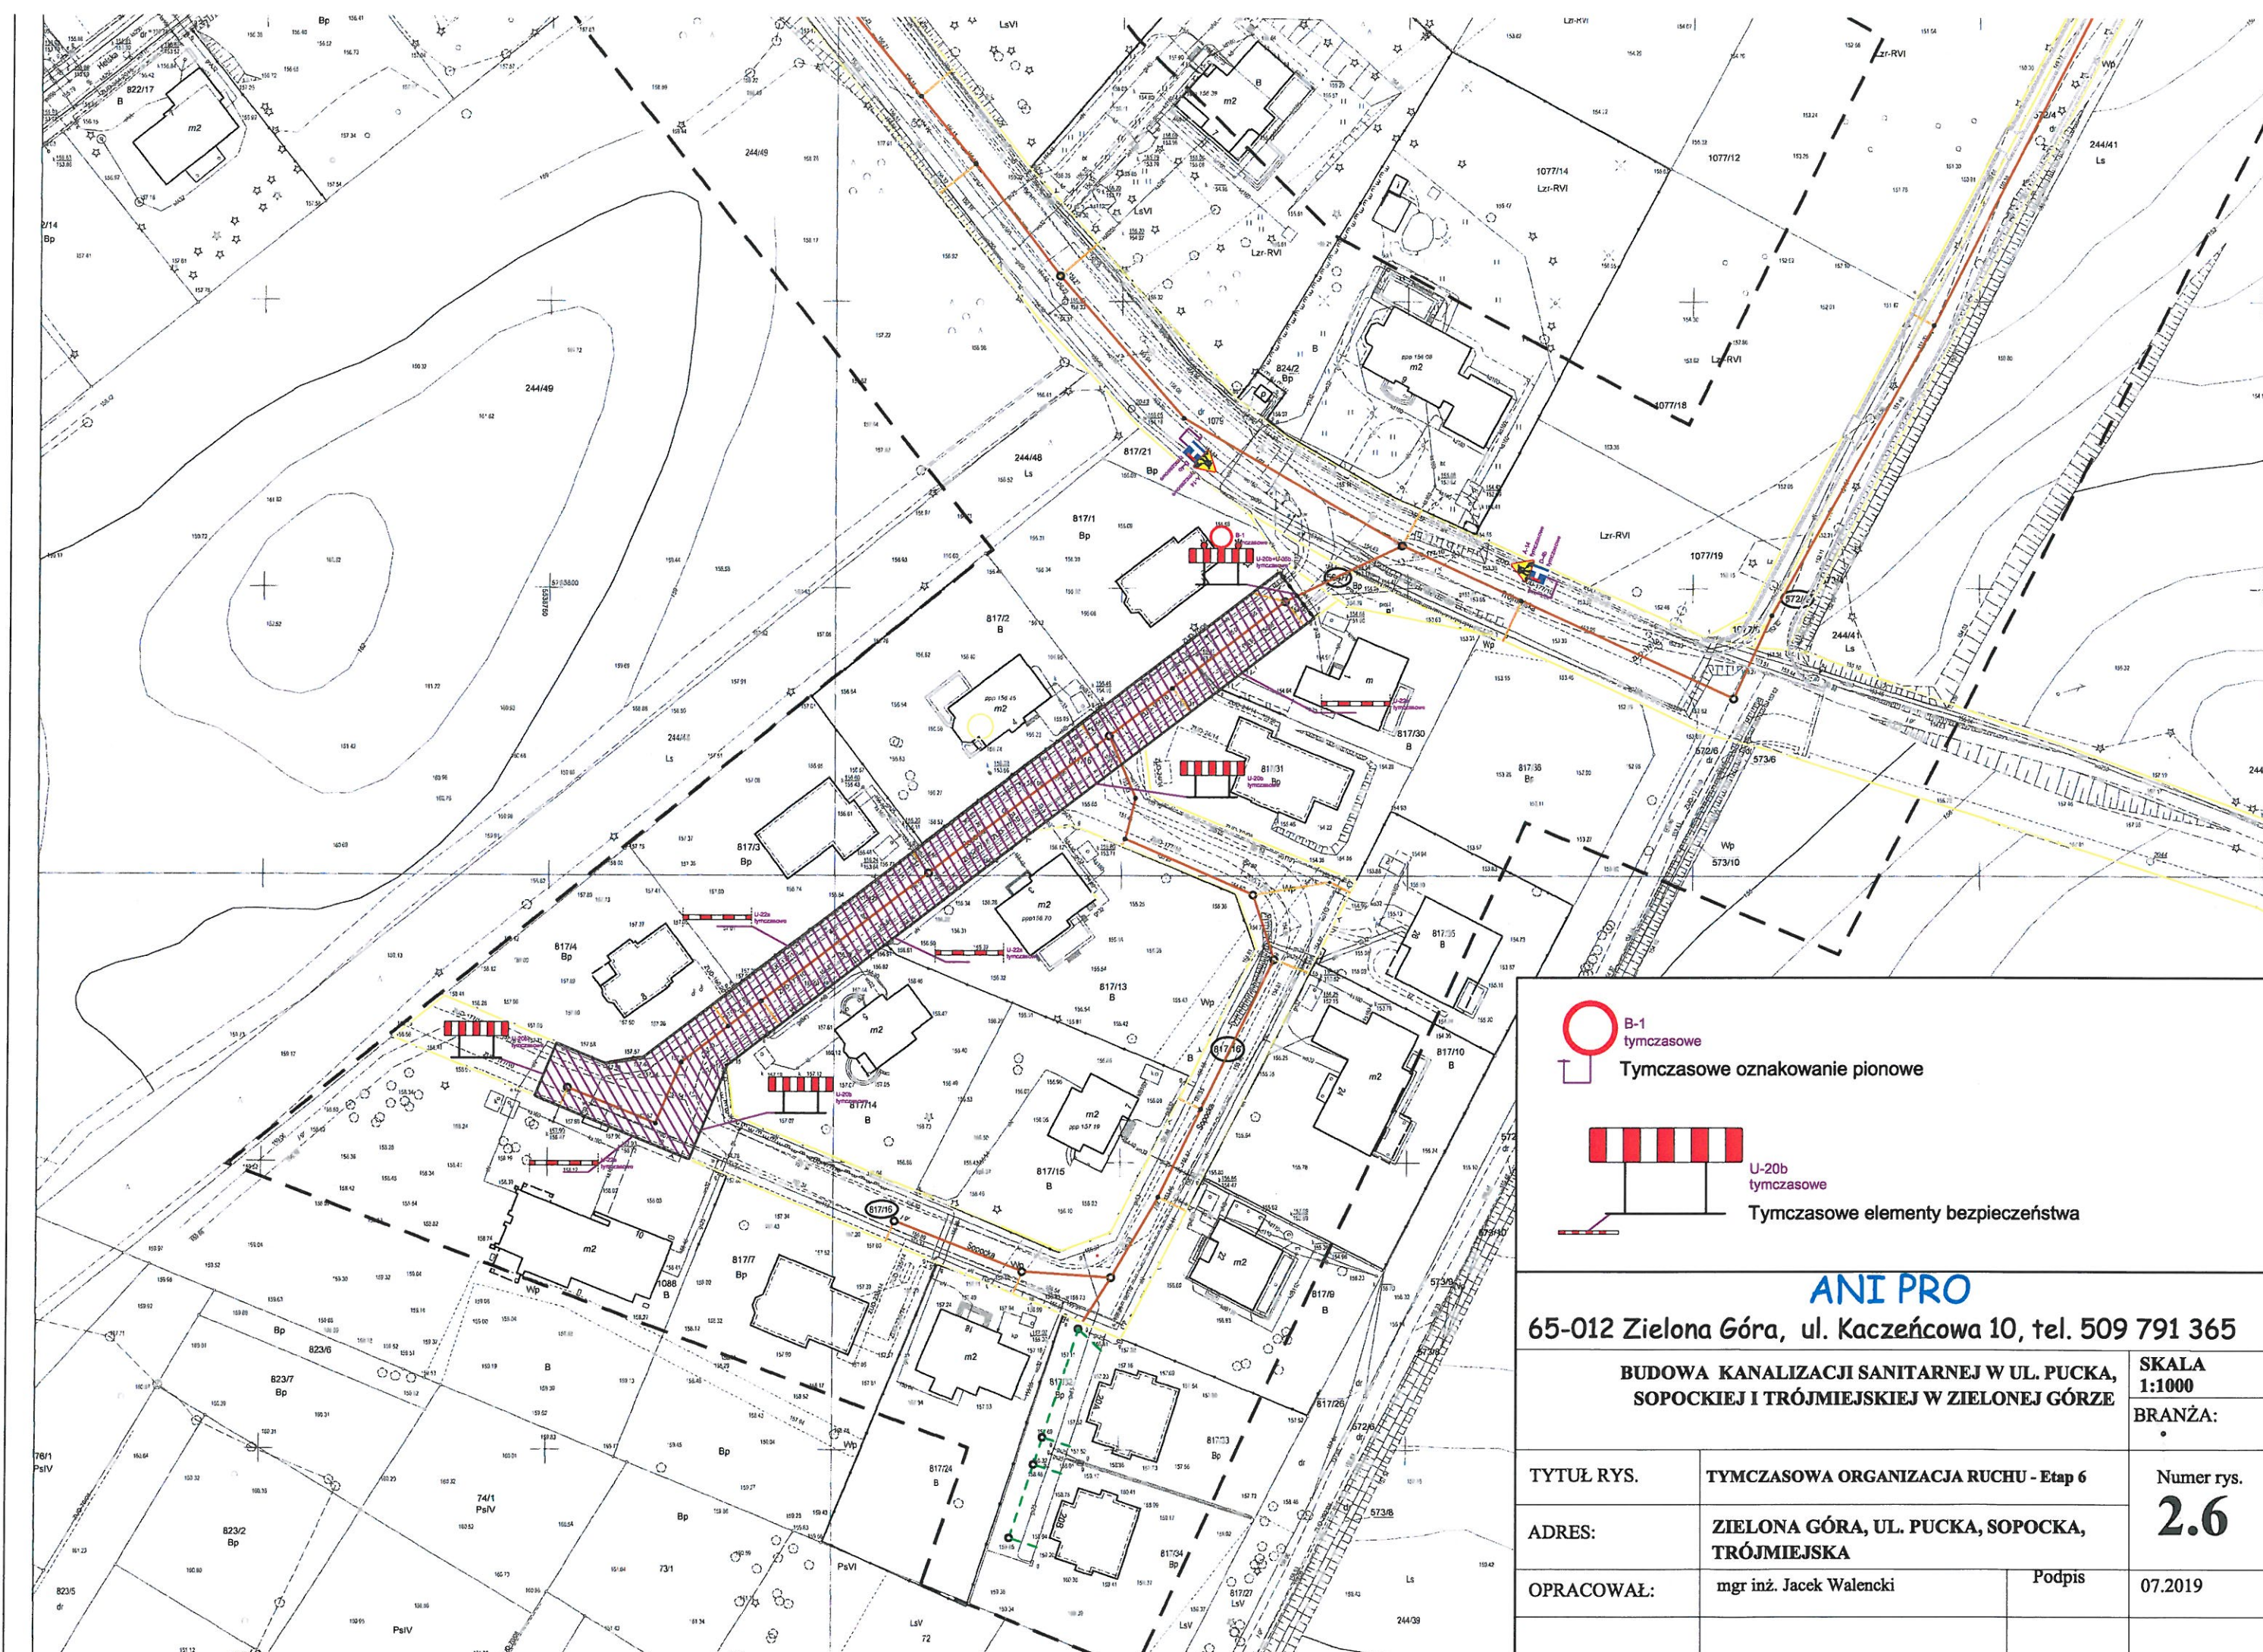


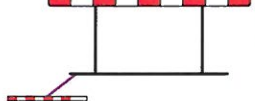

**B-1**  
tymczasowe

**Tymczasowe oznakowanie pionowe**

**U-20b**  
tymczasowe

**Tymczasowe elementy bezpieczeństwa**

**ANI PRO**  
65-012 Zielona Góra, ul. Kaczeńcowa 10, tel. 509 791 365

**BUDOWA KANALIZACJI SANITARNEJ W UL. PUCKA, SOPOCKIEJ I TRÓJMIEJSKIEJ W ZIELONEJ GÓRZE**

|                   |                                                      |   |
|-------------------|------------------------------------------------------|---|
| <b>TYTUŁ RYS.</b> | <b>TYMCZASOWA ORGANIZACJA RUCHU - Etap 6</b>         | <b>SKALA</b><br>1:1000<br><b>BRANŻA:</b><br>•<br><b>Numer rys.</b><br><b>2.6</b><br><b>07.2019</b> |
| <b>ADRES:</b>     | <b>ZIELONA GÓRA, UL. PUCKA, SOPOCKA, TRÓJMIEJSKA</b> |   |
| <b>OPRACOWAŁ:</b> | <b>mgr inż. Jacek Walencki</b>                       |   |
|                   | <b>Podpis</b>                                        |   |