


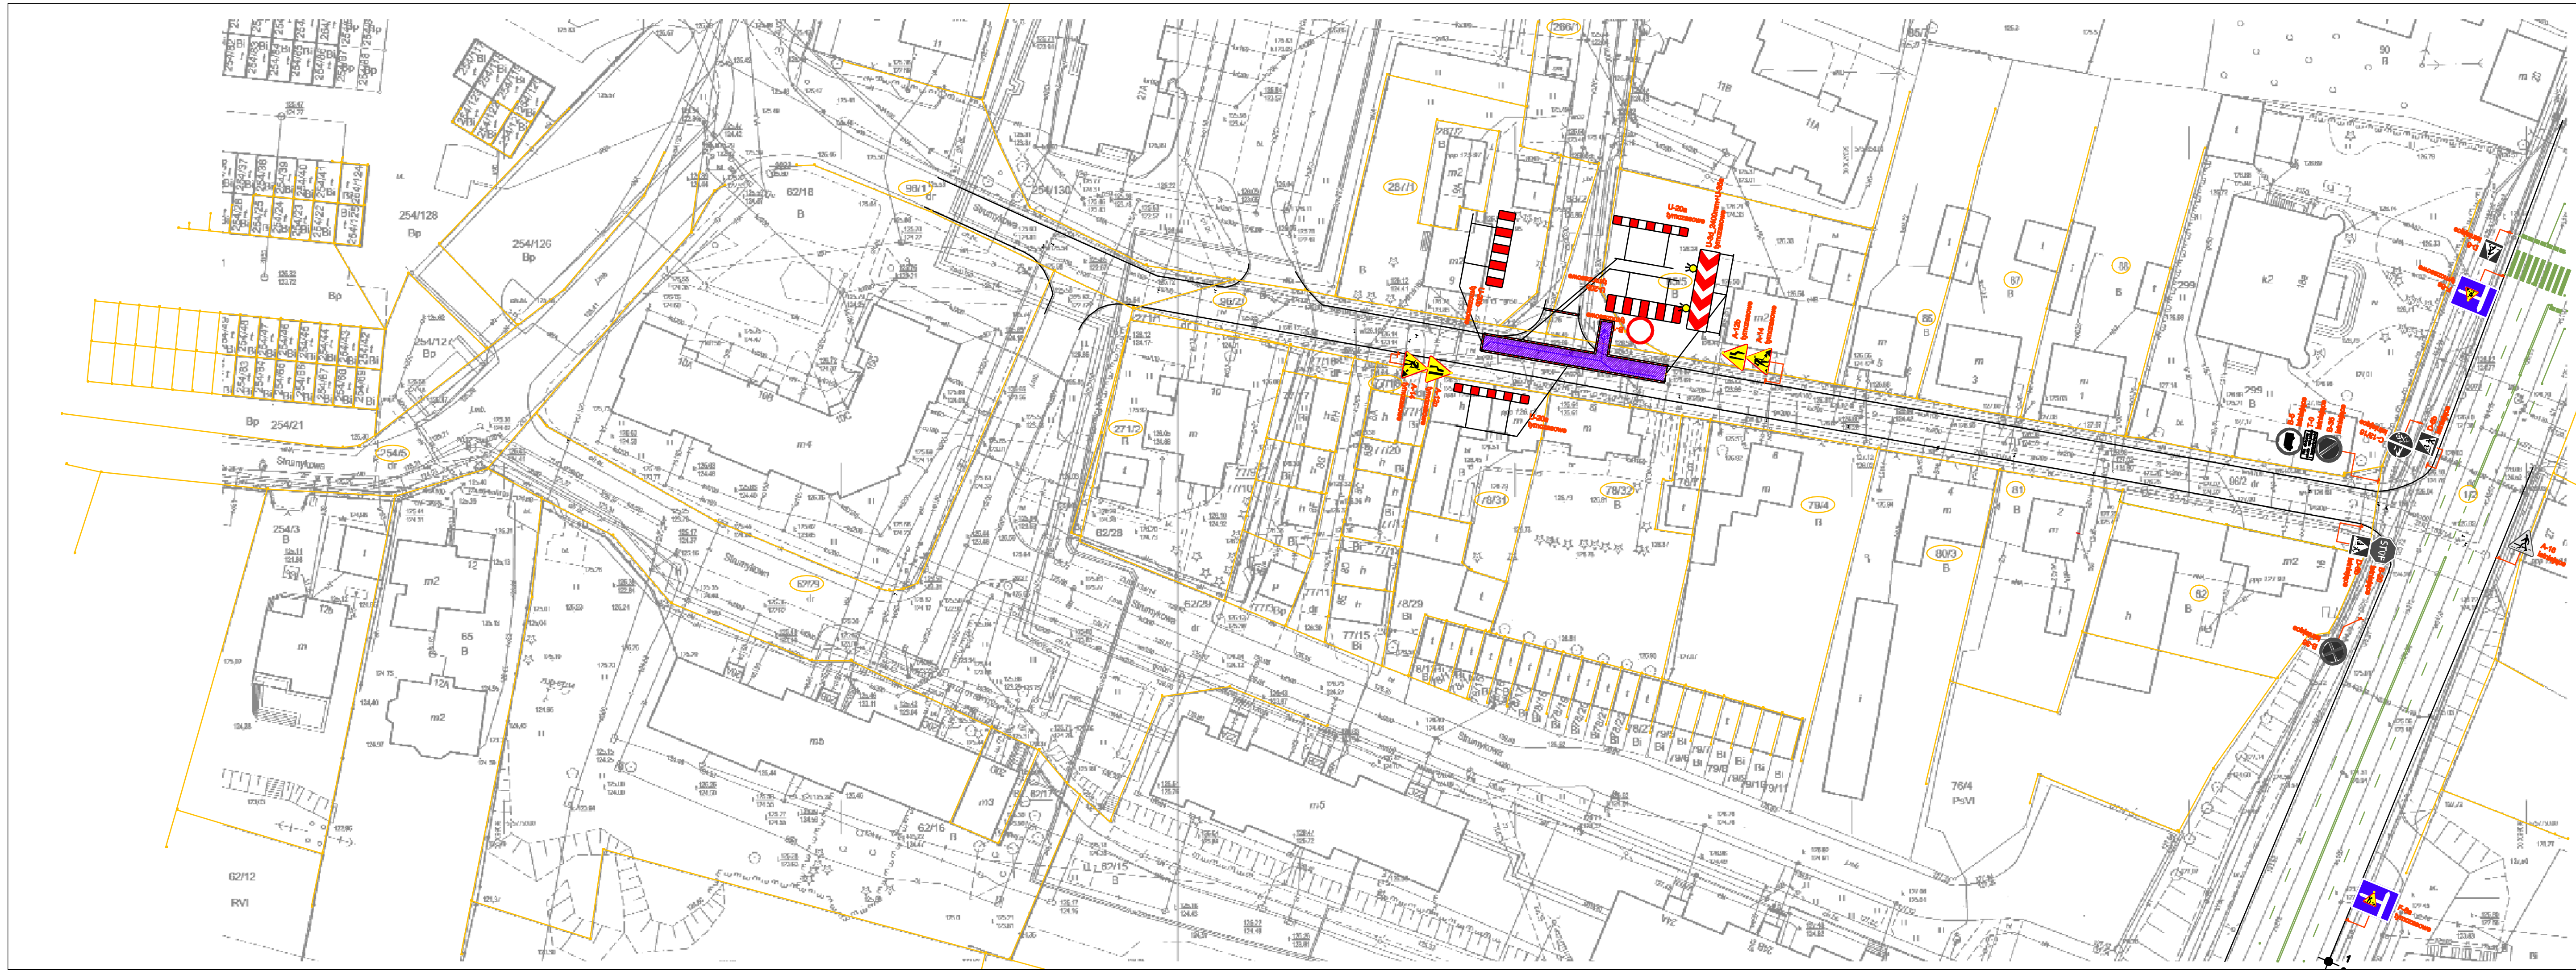


Mapa do celów projektowych
skala 1 : 500

jedn. ewid.: 086201 1, miasto Zielona Góra, obręb: 086201 1.0006,
działki nr 62/29, 96/1, 96/2, 254/5, ul. Strumykowa, wg. zakresu

Mapę niniejszą opracowano dla celów projektowych w zakresie określonym przepisami
Ministerstwa Gospodarki Przestrzennej i Budownictwa z dnia 21 lutego 1995r. (Dz. U. Nr 26 poz. 133)
Mapę sporządzono na podstawie mapy zasadniczej w skali 1:500, oraz pomiarów mapy z terenem
wykonanego w dniu 10.06.2019r. Mapa wykonana w układzie 2000/167, poziom odniesienia „Kronsztadt 88”,
ark. mapy zasadniczej nr 5.167.25.13.1.1, 5.167.25.13.1.2, 5.167.25.13.1.3. Nie wykazuje się istnienia
w terenie innych nie wykazanych na niniejszej mapie urządzeń podziemnych, które nie były zgłoszone
do inwentaryzacji powykonawczej. W granicach projektowanej inwestycji brak jest służebności gruntowych
mających wpływ na zagospodarowanie gruntów. Mapę uzupełniono o projektowanie sieci uzgodnione w ZUDP.
Mapa wykonana przez firmę AZYMUT BUDIMAR Marcin Skrzypek, geodeta uprawniony
nr inż. Marcin Skrzypek upr. nr 18857. Zakres aktualizacji oznaczono na mapie linią przerywaną.

ID : DR-GC.0840.435.2019.MR
Sporządził dnia 08.07.2019r.

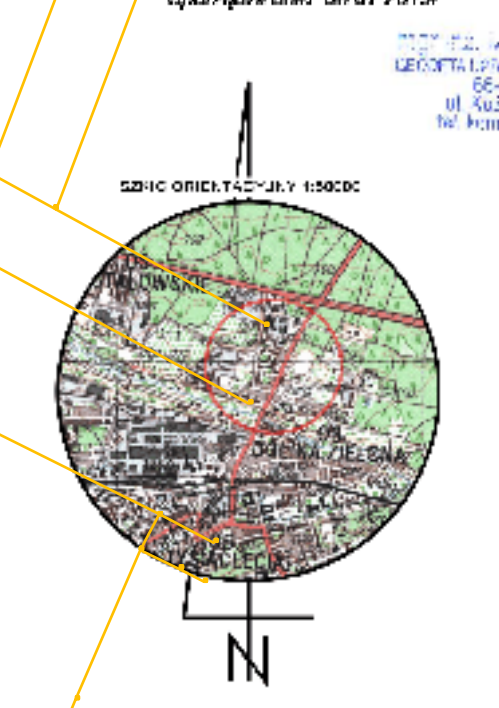

Przebiegająca sieć, do której należy, powinna być zgodna
z obowiązującymi przepisami i normami technicznymi
dotyczącymi projektowania i wykonania sieci
dotyczy to również wszelkich urządzeń
mających wpływ na zagospodarowanie gruntów
i na środowisko naturalne.
PREZYDENT MIASTA ZIELONA GÓRA
dotyczy przedsięwzięcia, w którym nie ma udziału inwestora
P.0362, 2019, 444
Data: 05-07-2019
Zaproszenie do udziału w przetargu na wykonanie
z upr. **PREZYDENTA MIASTA**
mgr inż. Marcin Skrzypek
Kierownik
Usługi Geodezyjne i Budowlane
Geodeta Marcin Skrzypek

LEGENDA:

- proj. sieć wodociągowa
- proj. przyłącze wodociągowe
- granica działki
- A-10 Istniejące
- Istniejące oznakowanie pionowe
- A-14 Tymczasowe
- Tymczasowe oznakowanie pionowe
- Istniejące oznakowanie poziome
- U-21m-U-30m Tymczasowe
- Tymczasowe elementy bezpieczeństwa
- Obszar roboczy na postój koparki i samochodu
- Obszar przeznaczony do prac w danym etapie

Zamawiający:
Zielonogórskie Wodociągi i Kanalizacje Sp. z o.o.
ul. Żelazna 110A
65-128 Zielona Góra

Wykonawca:
AZYMUT BUDIMAR Marcin Skrzypek
ul. Żelazna 110A
65-128 Zielona Góra

Opis projektu:
BUDOWA SIECI WODOCIĄGOWEJ Ø160 A-C NA SIEĆ Ø160 PE WRAZ Z
PRZYŁĄCZAMI I ODGAŁĘBIENIAMI DO BUDYNKÓW USYTUOWANYCH
PRZY UL. STRUMYKOWEJ

Projekt wykonawczy

Wzrost	Wzrost	Wzrost	Wzrost	Wzrost
mgr inż. Janek Włodarczyk				

Data: 10.2019 r. Nr rysunku: 3 Skala: 1:500