


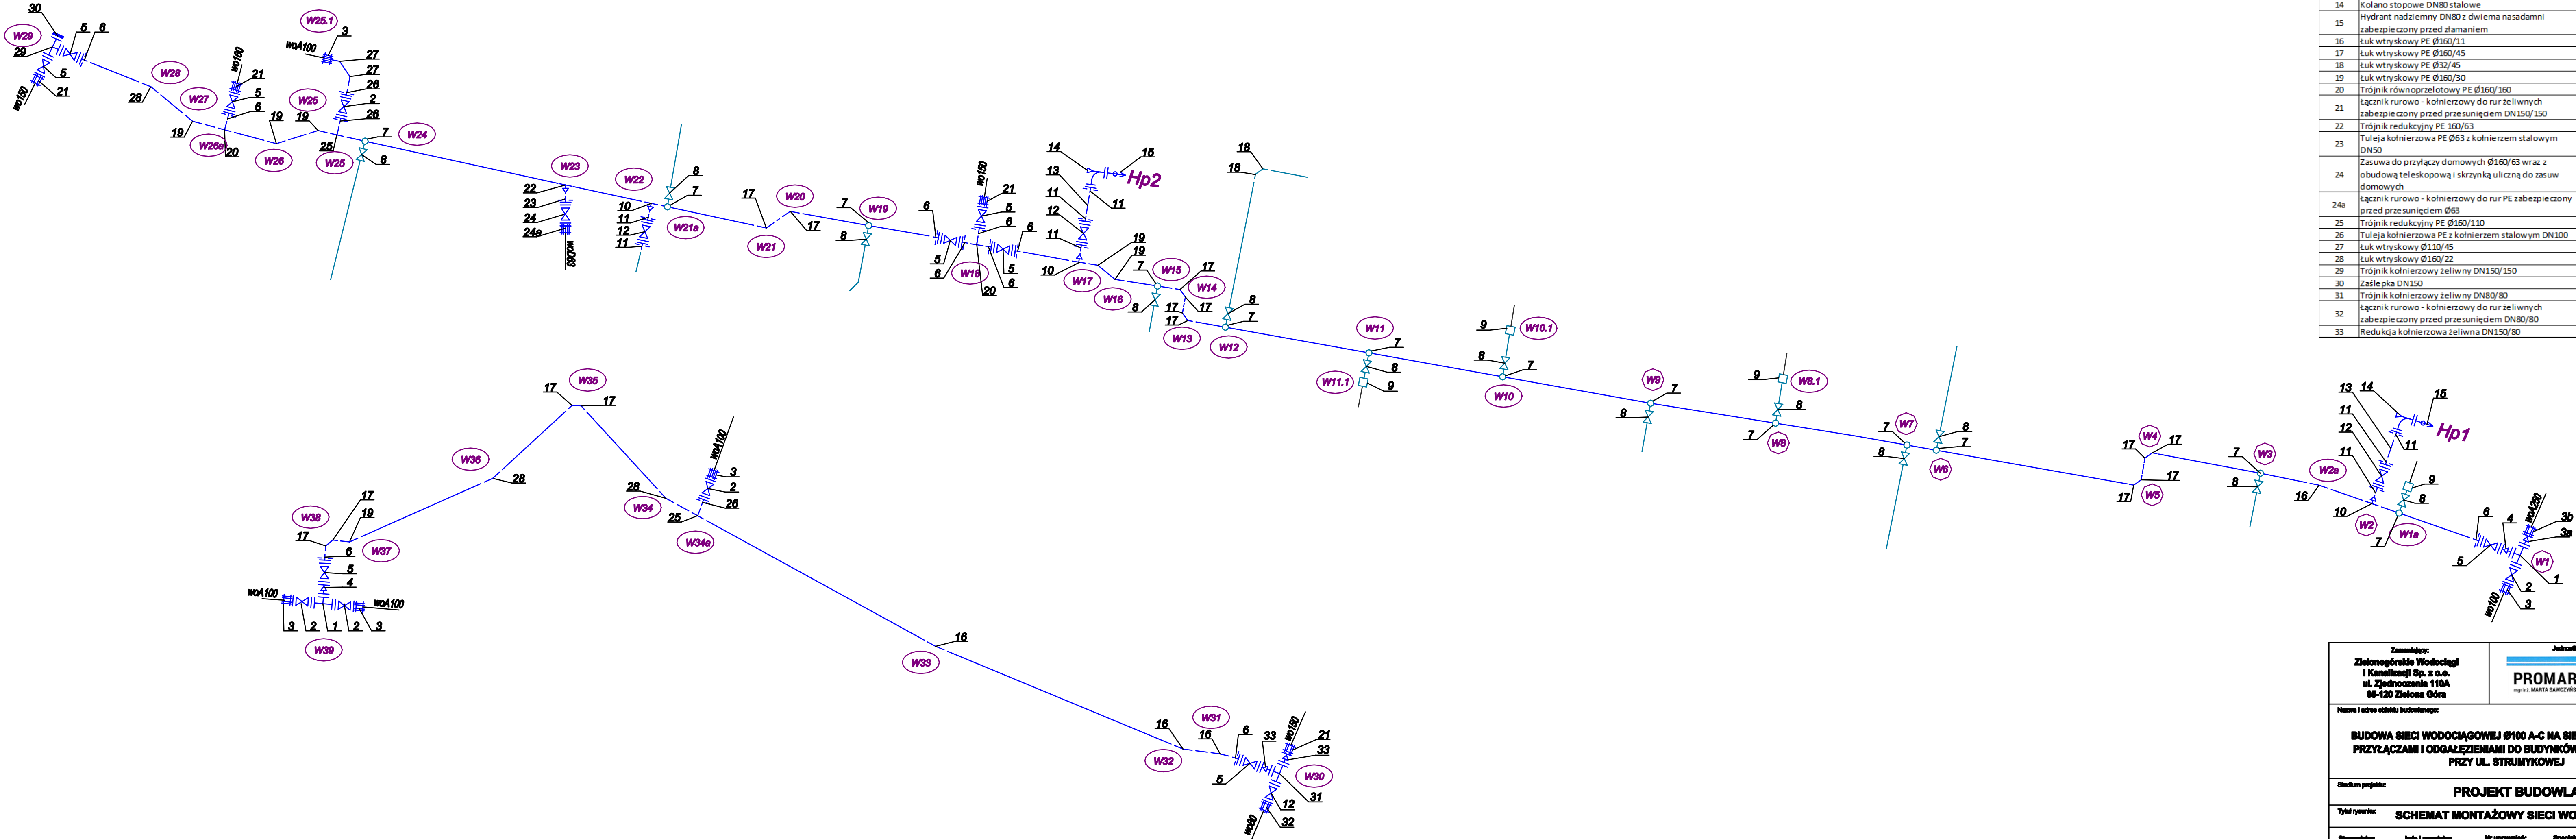

Nr węzła	Rodzaj kształtki	Ilość [szt.]
1	Trójnik kolnierzowy żeliwny DN100/100	2
2	Zasuwa kolnierzowa długa DN100 z obudową teleskopową i skrzynką uliczną do zasuw	5
3	Łącznik rurowo - kolnierzowy do rur żeliwnych zabezpieczony przed przesunięciem DN100/100	5
3a	Redukcja kolnierzowa żeliwna DN250/100	1
3b	Łącznik rurowo - kolnierzowy do rur żeliwnych zabezpieczony przed przesunięciem DN250/250	1
4	Redukcja kolnierzowa żeliwna DN150/100	2
5	Zasuwa kolnierzowa długa DN150 z obudową teleskopową i skrzynką do zasuw	9
6	Tuleja kolnierzowa PE z kolnierzem stalowym DN150	10
7	Obejma do rur PE 160/32	13
8	Zasuwa do przyłączy domowych Ø160/32 wraz z obudową teleskopową i skrzynką uliczną do zasuw domowych	13
9	Mufa elektroporowa Ø32 PE	4
10	Trójnik redukcji PE Ø160/90	3
11	Tuleja kolnierzowa PE z kolnierzem stalowym DN80	8
12	Zasuwa kolnierzowa długa DN80 z obudową teleskopową i skrzynką uliczną do zasuw	4
13	Prostka PE Ø90 L=500mm	2
14	Kolano stopowe DN80 stalowe	2
15	Hydrant nadziemny DN80 z dwiema nasadami zabezpieczony przed złamaniem	2
16	Łuk wtryskowy PE Ø160/11	4
17	Łuk wtryskowy PE Ø160/45	14
18	Łuk wtryskowy PE Ø32/45	2
19	Łuk wtryskowy PE Ø160/30	6
20	Trójnik równoprzelotowy PE Ø160/160	2
21	Łącznik rurowo - kolnierzowy do rur żeliwnych zabezpieczony przed przesunięciem DN150/150	4
22	Trójnik redukcji PE 160/63	1
23	Tuleja kolnierzowa PE Ø63 z kolnierzem stalowym DN50	1
24	Zasuwa do przyłączy domowych Ø160/63 wraz z obudową teleskopową i skrzynką uliczną do zasuw domowych	1
24a	Łącznik rurowo - kolnierzowy do rur PE zabezpieczony przed przesunięciem Ø63	1
25	Trójnik redukcji PE Ø160/110	2
26	Tuleja kolnierzowa PE z kolnierzem stalowym DN100	3
27	Łuk wtryskowy Ø110/45	2
28	Łuk wtryskowy Ø160/22	3
29	Trójnik kolnierzowy żeliwny DN150/150	1
30	Zasłepka DN150	1
31	Trójnik kolnierzowy żeliwny DN80/80	1
32	Łącznik rurowo - kolnierzowy do rur żeliwnych zabezpieczony przed przesunięciem DN80/80	1
33	Redukcja kolnierzowa żeliwna DN150/80	2

Zamawiający:
Zielonogórska Wodociąg i Kanalizacji Sp. z o.o.
ul. Zjednoczenia 110A
65-120 Zielona Góra

Jednostka opracowująca:
PROMART BIURO PROJEKTÓW
mgr inż. MARTA SAWCZYŃSKA

Nazwa i adres obiektu budowlanego:

BUDOWA SIECI WODOCIĄGOWEJ Ø100 A-C NA SIEĆ Ø100 PE WRAZ Z PRZYŁĄCZAMI I ODGAŁĘZIENIAMI DO BUDYNKÓW USYTUOWANYCH PRZY UL. STRUMYKOWEJ

Stadium projektu:

PROJEKT BUDOWLANY

Tytuł rysunku:

SCHEMAT MONTAŻOWY SIECI WODOCIĄGOWEJ

Opracował:	Inżynier i numeracja:	Nr opracowania:	Opracował:	Podpis:
Projektant: branża sanitarna:	mgr inż. Maria Sawczyńska	LBS/0047/POB/08	Projektant: branża sanitarna:	
Opracował: branża sanitarna:	mgr inż. Artur Nowak	1720000/W	Opracował: branża sanitarna:	
Data: 07. 2019 r.		Nr rysunku:	6	Skala: