


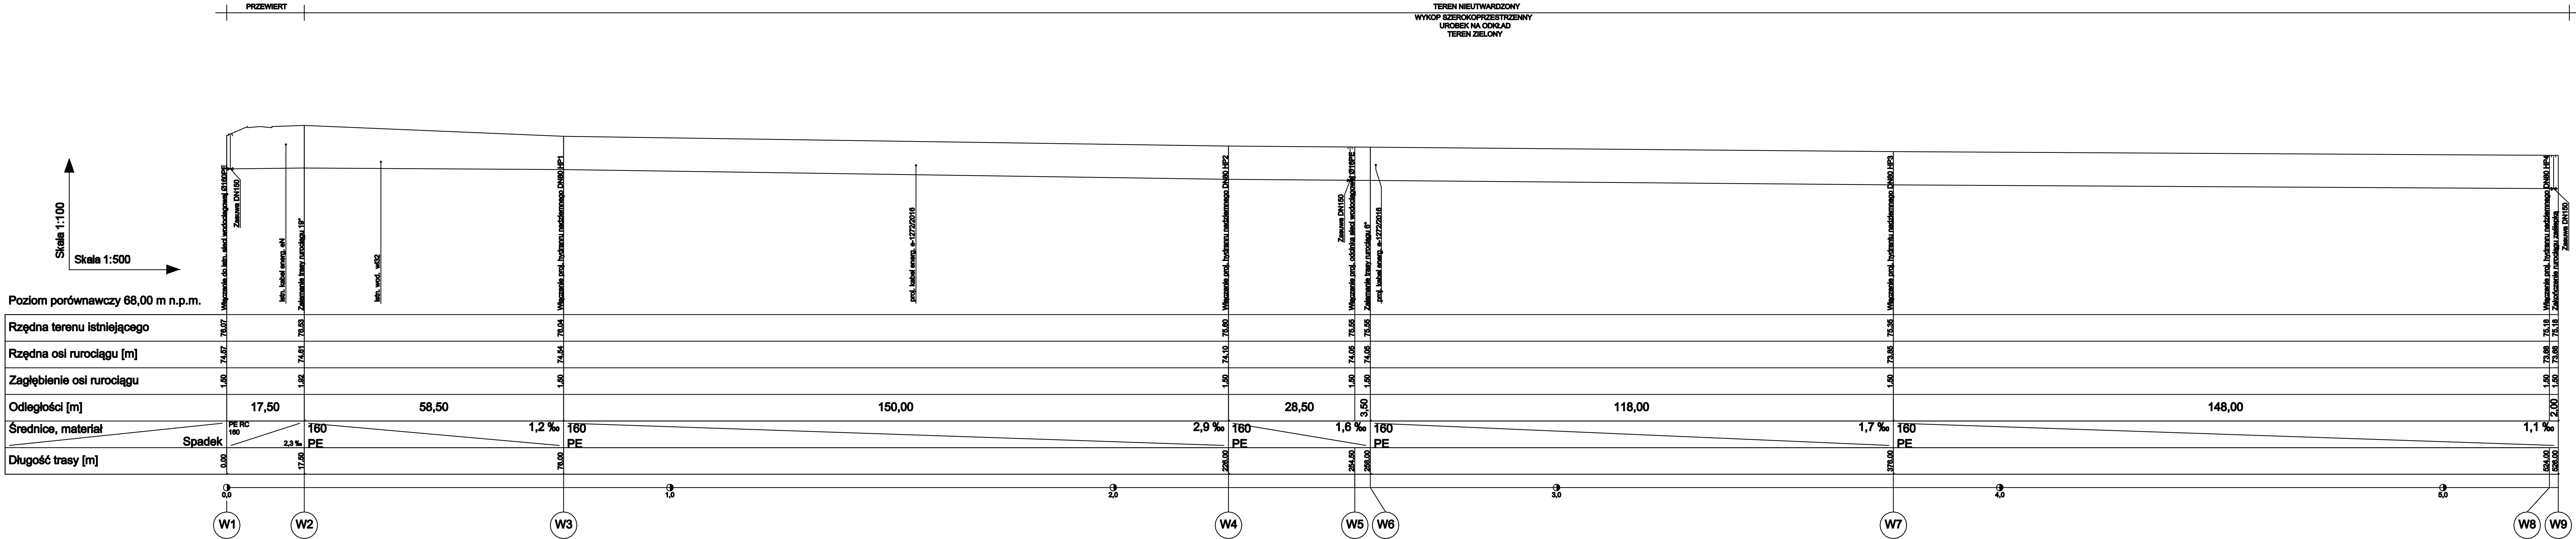

Zamawiający:  
Zielonogórskie Wodociągi  
i Kanalizacje Sp. z o.o.  
ul. Zielonogórska 110A  
65-120 Zielona Góra

Adresatka opracowania:  
**PROMART** BIURO PROJEKTÓW  
ul. Białostocka 10A  
65-110 Zielona Góra

Nazwa i adres obiektu budowlanego:  
**BUDOWA SIECI WODOCIĄGOWEJ UL. KIELPIN  
W ZIELONEJ GÓRZE**

Stanowisko projektanta:  
**PROJEKT BUDOWLANY**

Tytuł projektu:  
**PROFIL PODŁUŻNY SIECI WODOCIĄGOWEJ**

|                             |                           |                   |                                      |          |
|-----------------------------|---------------------------|-------------------|--------------------------------------|----------|
| Opracowanie:                | Instalacje:               | Str. opracowania: | Oprócz:                              | Projekt: |
| Projektant:<br>Stanowisko:  | mgr inż. Marcin Kozłowski | LEONARDO POCIOCHA | Pracownia projektowa<br>Zielona Góra |          |
| Opracowanie:<br>Stanowisko: | mgr inż. Artur Nowak      | 170000000W        | Pracownia projektowa<br>Zielona Góra |          |