


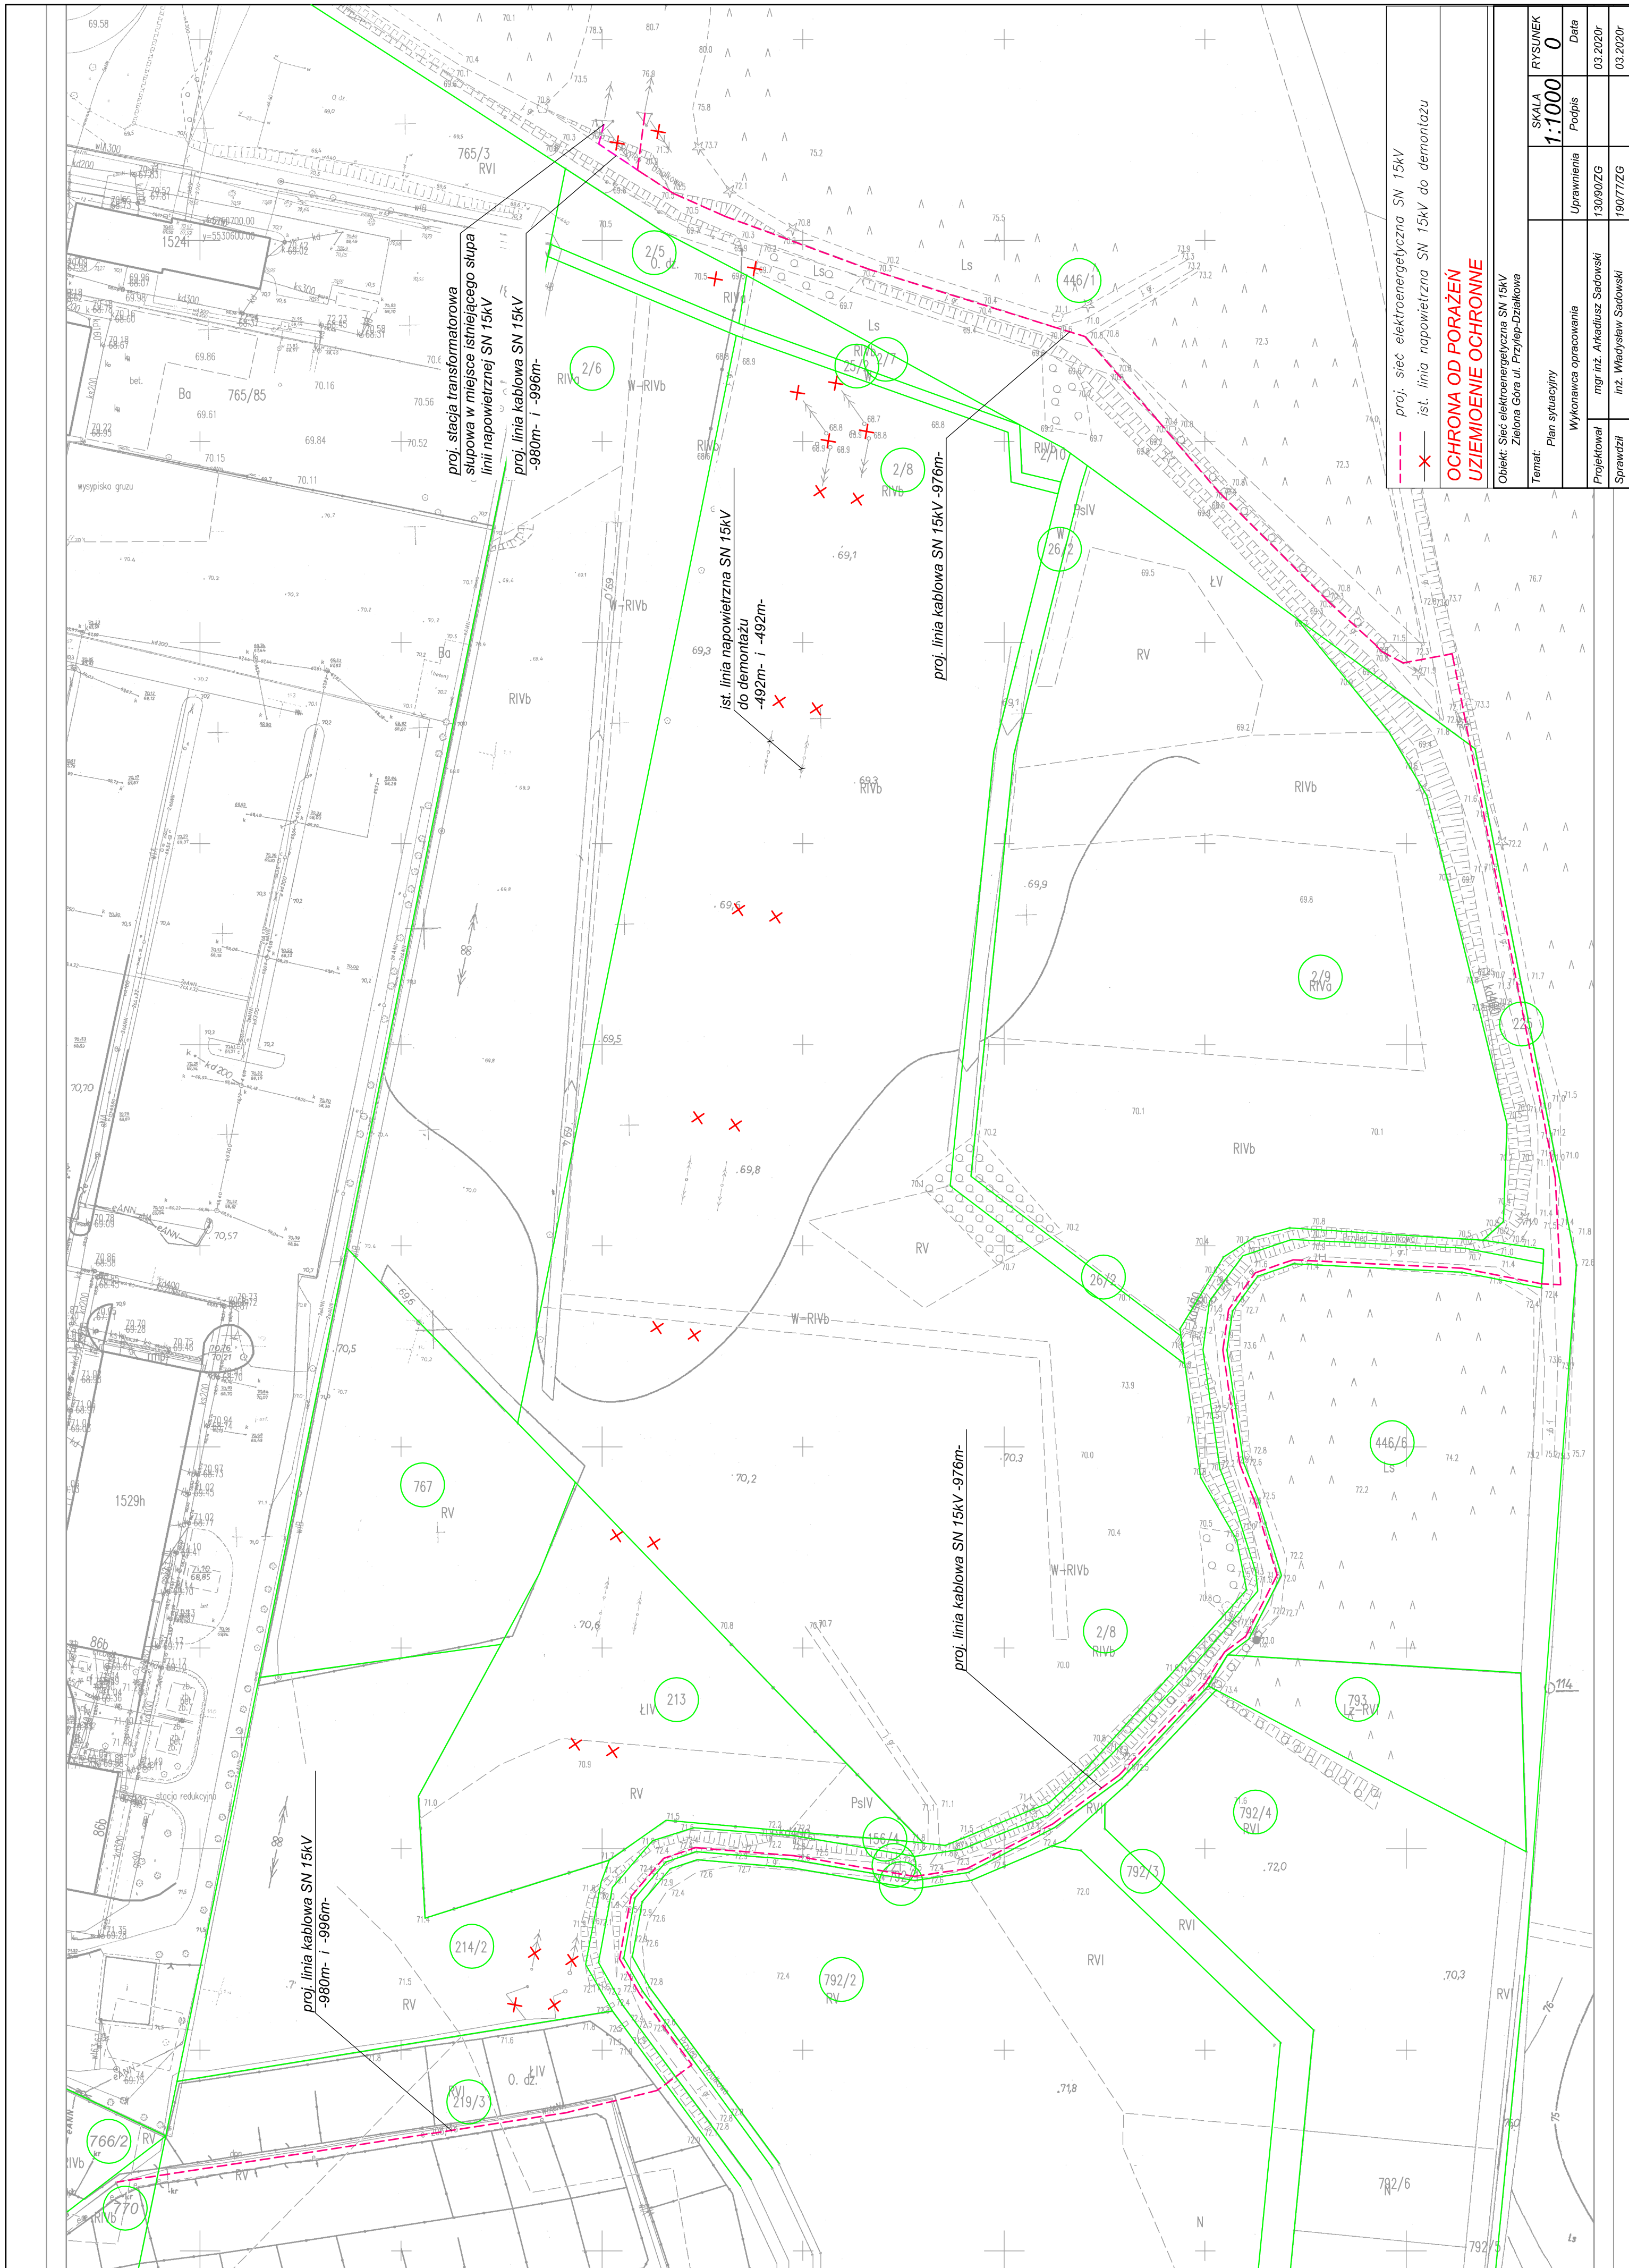

---	proj. sieć elektroenergetyczna SN 15kV
—	ist. linia napowietrzna SN 15kV do demontażu
X	
OCHRONA OD PORAŻEN UZIEMIENIE OCHRONNE	
Objekt: Sieć elektroenergetyczna SN 15kV Zielona Góra ul. Przypł-Działkowa	
Temat:	Plan sytuacji
	Wykonawca opracowania
Projektował	mgr inż. Arkadiusz Sadowski
Sprawdził	inż. Władysław Sadowski
	SKALA 1:1000
	RYSUNEK 0
	Data
	03.2020r
	03.2020r