


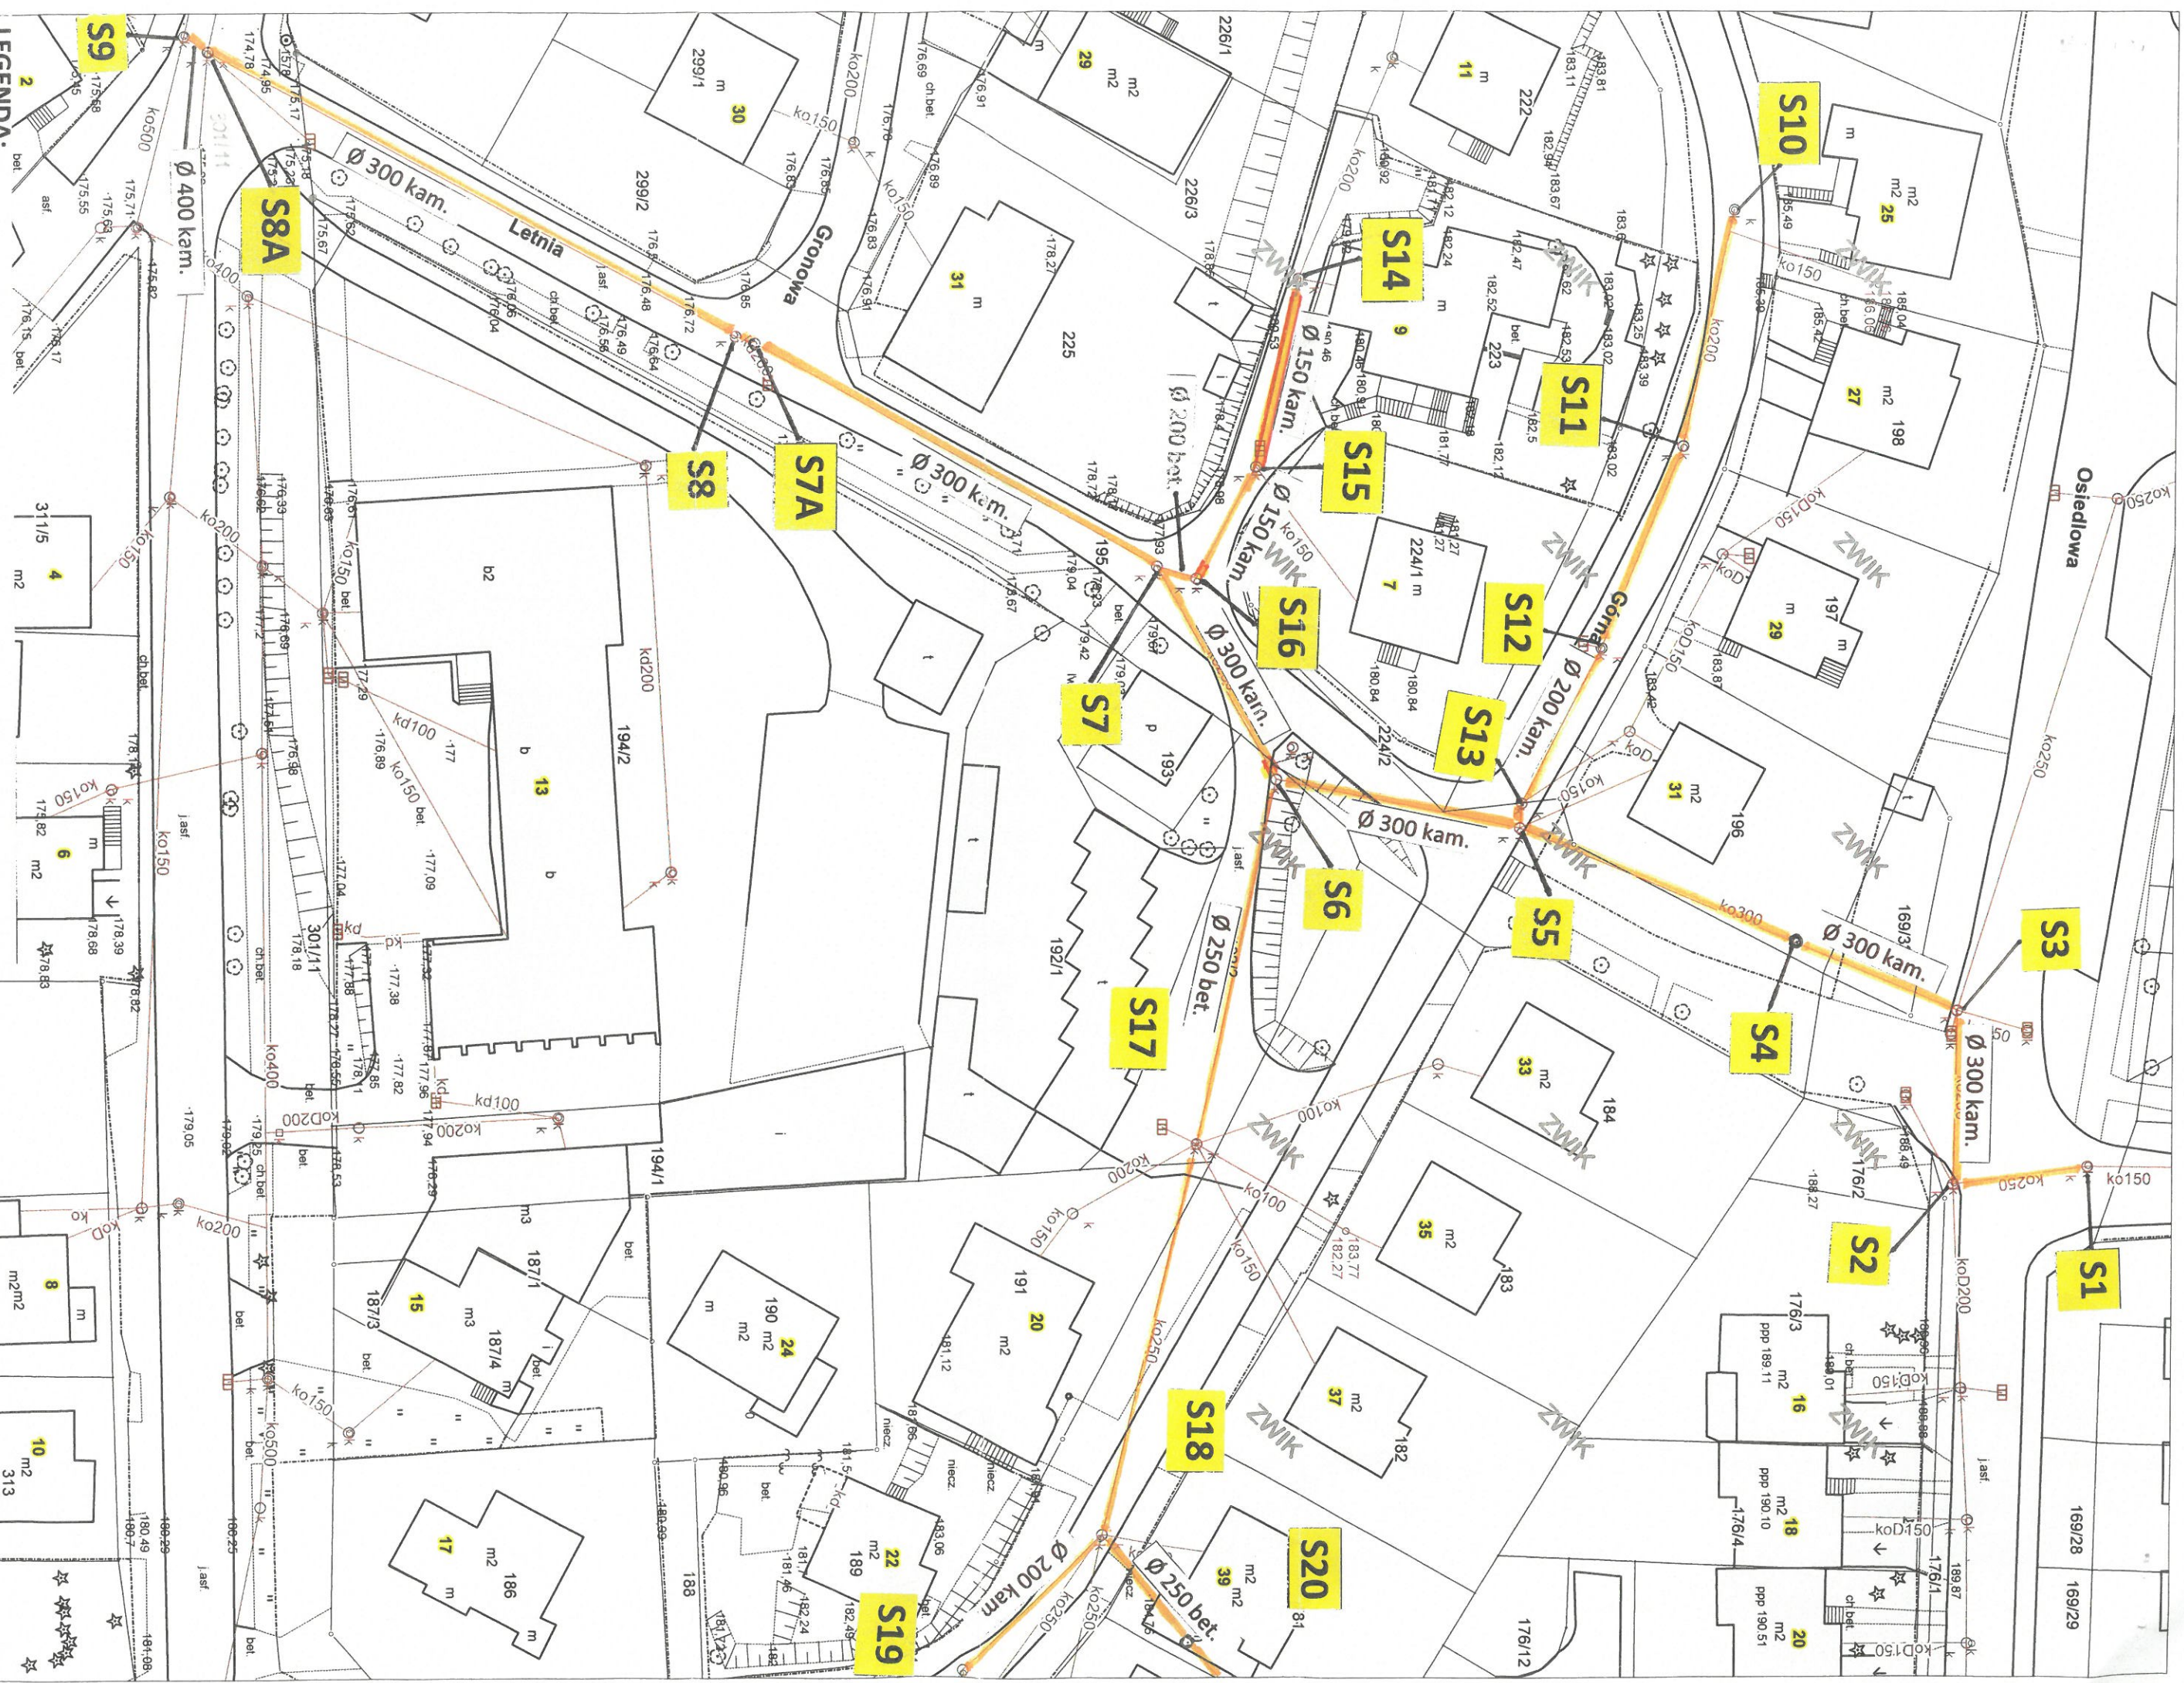

LEGENDA:

2

- kanał przeznaczony do renowacji wykonana inspekcja TV,
- kanał przeznaczony do renowacji bez wykonanej inspekcji TV,
- numer studni,

Ø 200 bet. - aktualna średnica i materiał,

"Zielonogórskie Wodociągi i Kanalizacja" Sp. z o.o. - MAPA TYLKO DO UŻYTKU WEWNĘTRZNEGO

1:500

2016-12-29